


Раздел 4

СХЕМА
расположения границ
публичного сервитута

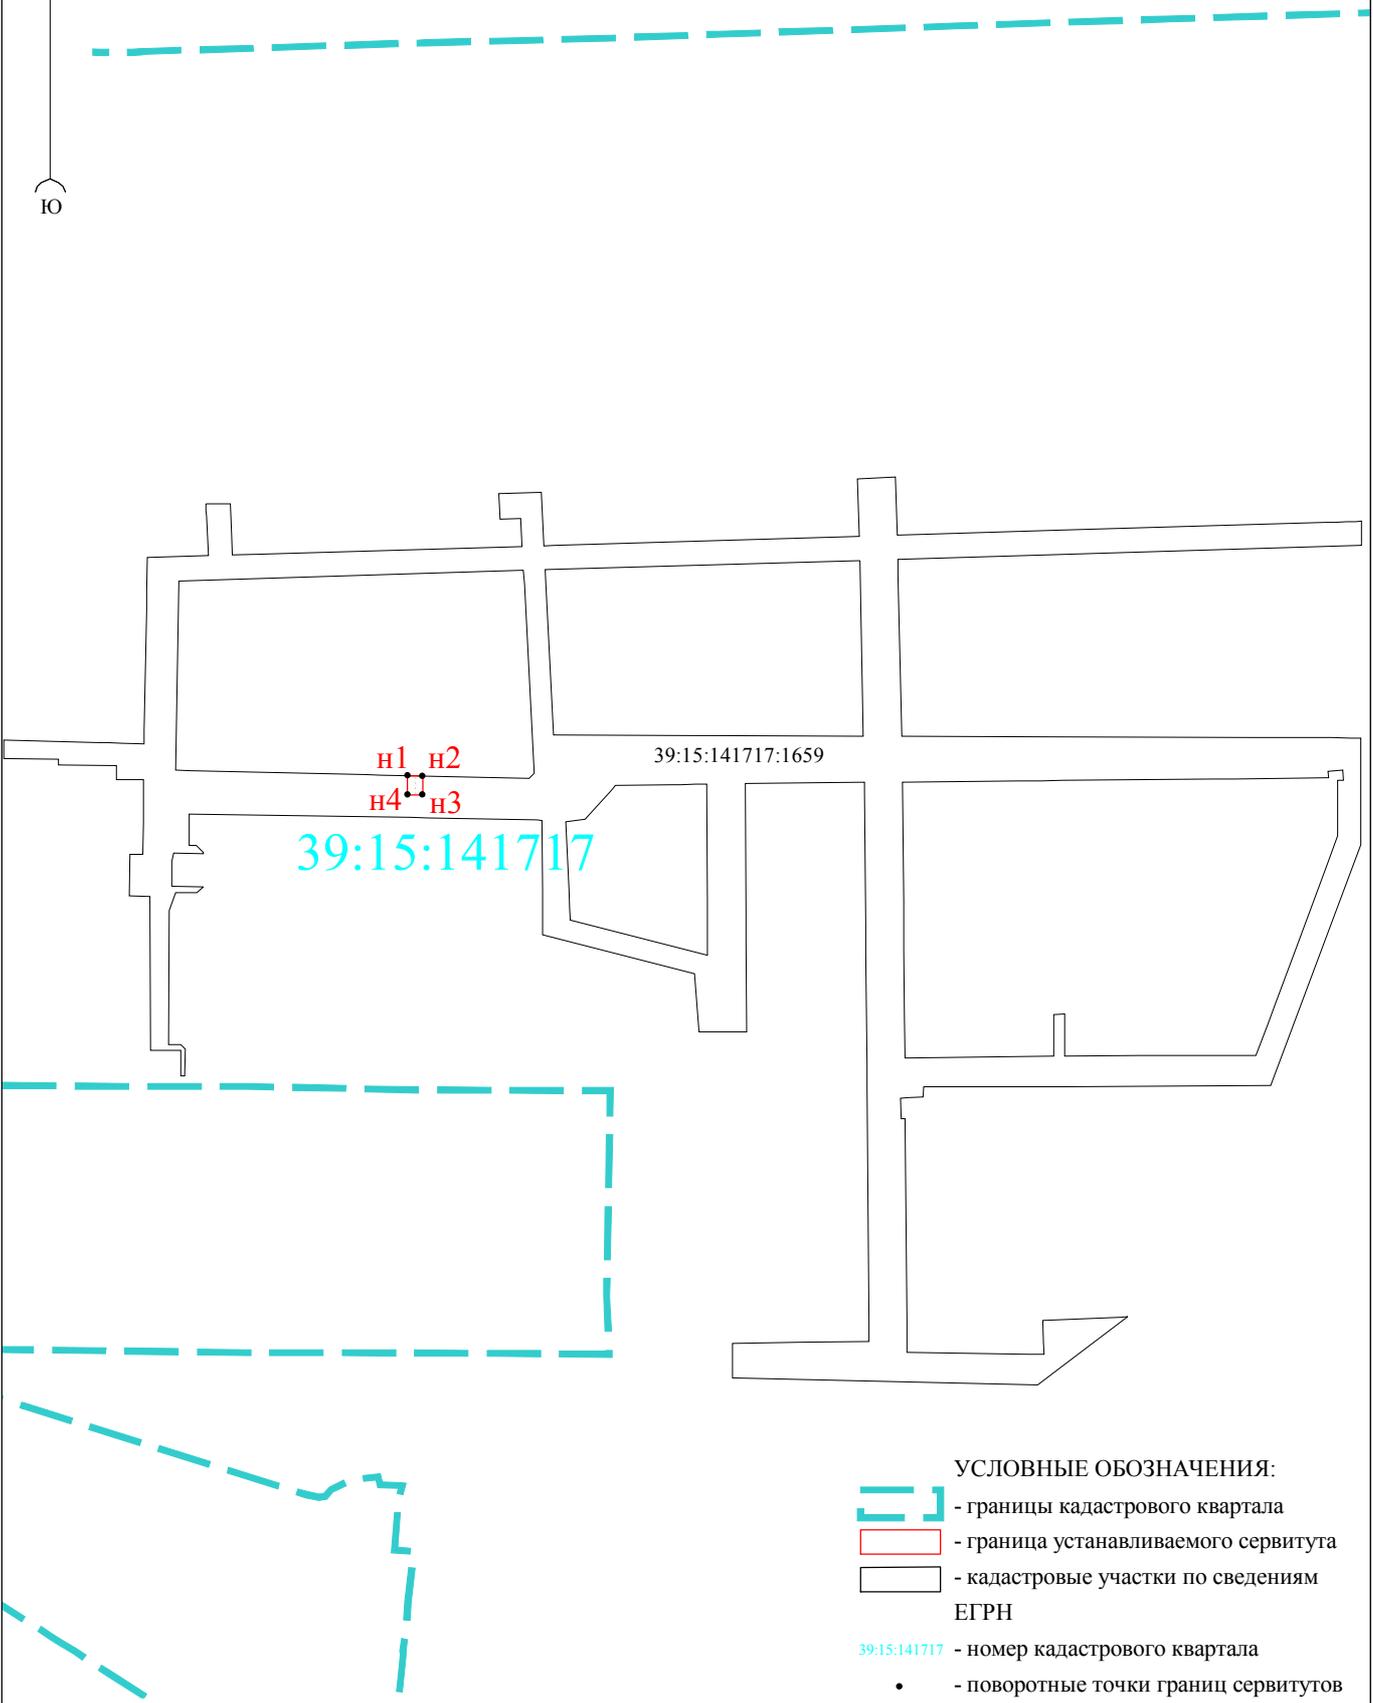

- УСЛОВНЫЕ ОБОЗНАЧЕНИЯ:
-  - границы кадастрового квартала
 -  - граница устанавливаемого сервитута
 -  - кадастровые участки по сведениям ЕГРН
 - 39:15:141717 - номер кадастрового квартала
 - - поворотные точки границ сервитутов