


**СХЕМА ГРАНИЦ
публичного сервитута**

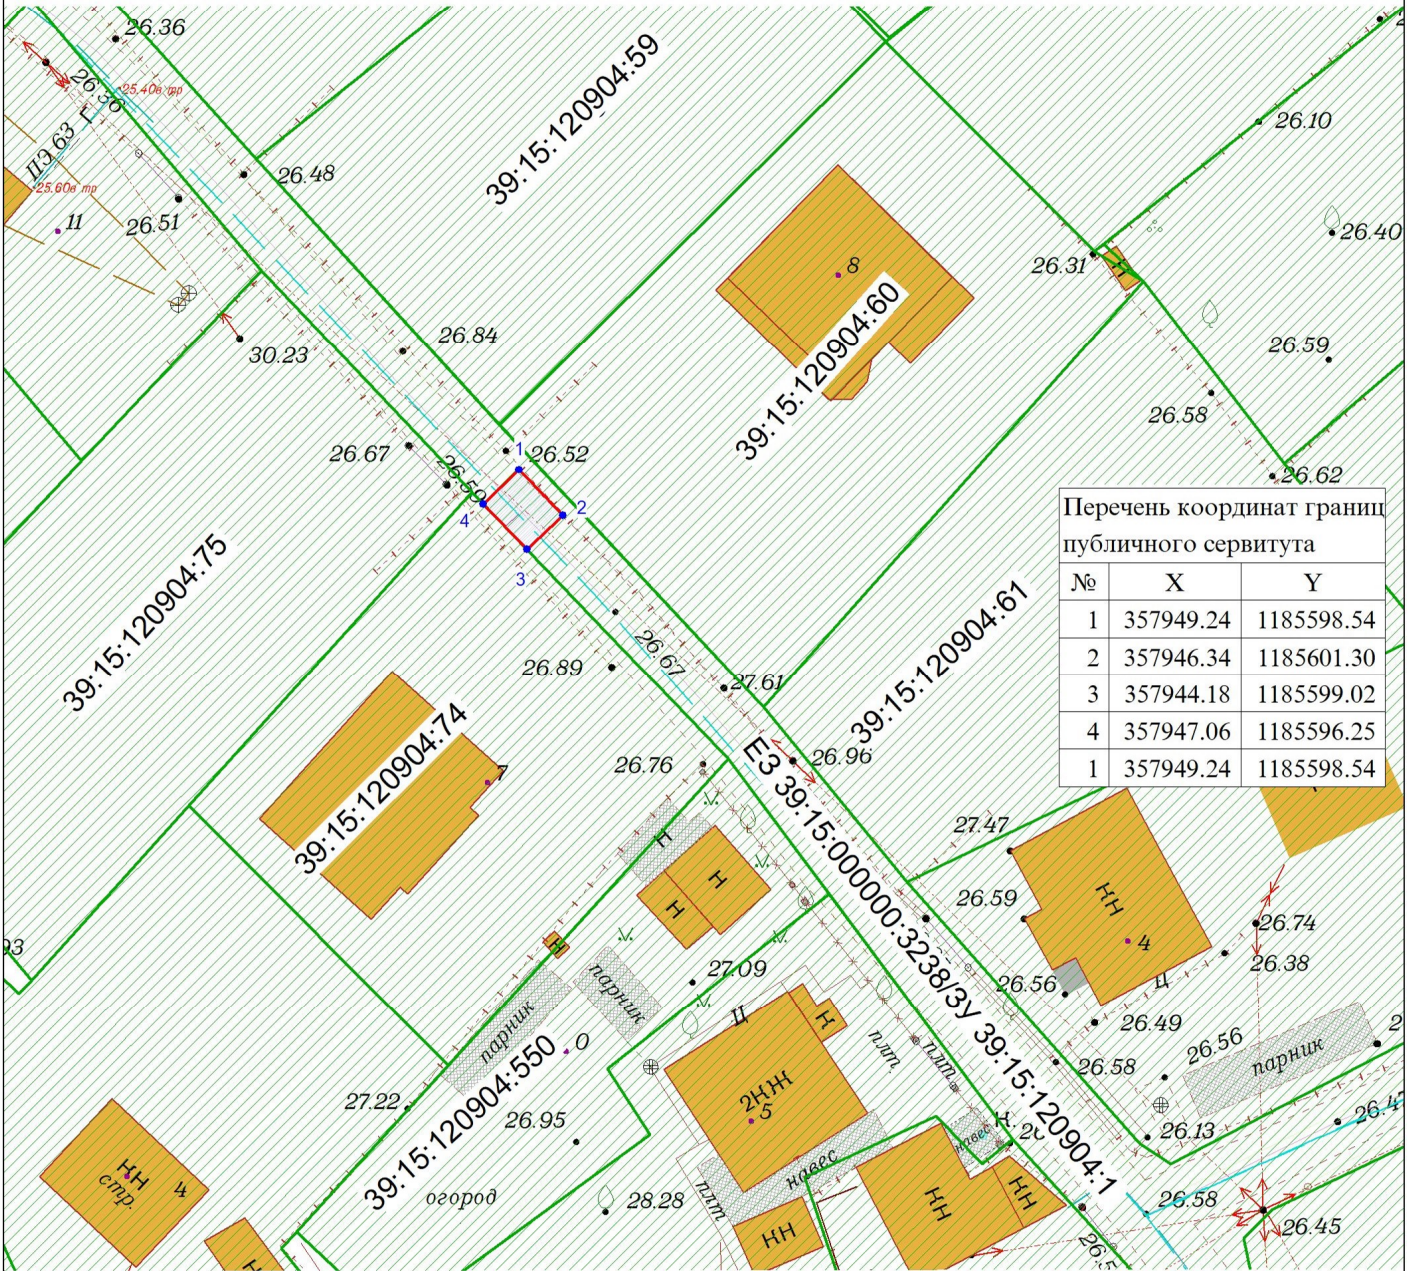

Объект: Участок газопровода низкого давления до границ земельного участка с кадастровым номером 39:15:120904:74, расположенного по адресу: г. Калининград, тер. СНТ «Портовик», ул. Центральная

Кадастровый номера земельных участков на которых расположен публичный сервитут: ЕЗ 39:15:000000:3238/ЗУ 39:15:120904:1

Площадь публичного сервитута: 13 кв.м

Цель установления публичного сервитута: для размещения газопровода

заявитель

М.П.








(подпись)

(расшифровка подписи)

(подпись)

(расшифровка подписи)

УСЛОВНЫЕ ОБОЗНАЧЕНИЯ:

-  красные линии
-  испрашиваемый публичный сервитут
-  испрашиваемые части земельных участков
-  кадастровый участок
-  граница кадастрового квартала
-  граница кадастрового участка
-  ось строящегося газопровода

**СХЕМА ГРАНИЦ ПОДПИСАНА
ЭЛЕКТРОННОЙ ПОДПИСЬЮ**

Сертификат: **02ffb37100d9b1ce8a49f68f0af50926dc**

Кадастровый инженер Глеза Оксана Леонидовна

Действителен: с 27.08.2024 по 28.08.2025

Масштаб 1:500

Система координат МСК-39