

Условные обозначения

| № п/п | Обозначения на плане | Наименования |
|-------|----------------------|---|
| 1 | | Устройство тротуара из плитки 200x100x80 (цвет серый) |
| 2 | | Устройство въездов из плитки 200x100x80 (цвет серый) |
| 3 | | Газон(внесение плодородного грунта с засевом трав)-346кв. м |
| 4 | | Установка БР 100.20.8 |
| 5 | | Установка БР 100.30.15 к отм. h=0.15м. |
| 6 | | Установка БР 100.30.15 к отм. h=0.05м. |

Ведомость элементов озеленения

| № п/п | Наименования вида | Группа | Ед. изм | Кол-во | Высота, (м) не менее | Обхват ствола на высоте 1,0м, не менее |
|-------|---------------------------|--------|---------|--------|----------------------|--|
| 1 | Форзиция промежуточная | I | шт. | 67 | 0,5м | Скелетных ветвей не менее 4шт. |
| 2 | Газон(озеленение) 346кв.м | | | | | |

- Условные обозначения**
- Форзиция промежуточная
 - сохраняемые деревья
 - сохраняемые кустарники, живая изгородь

Проверил:
 консультант отдела озеленения
 04.12.2024
 Проф. Ткачев Н.В.


| Изм. | Кол.уч. | Лист № док. | Подпись | Дата |
|------------|---------------|-------------|---------|------|
| Разработал | Зенкина Ю.В. | | | |
| Проверил | Шелепина А.К. | | | |

Устройство тротуара по пр-кт Мира от ул. Штурвальной до ул.Химической (чётная сторона) в г. Калининграде

| | | | |
|---|--------|------|--------|
| Проект компенсационного озеленения на пр-кт. Мира от ул. Штурвальной до ул.Химической | Стадия | Лист | Листов |
| | П | 2 | 2 |

План высадки. М 1:500

МКУ "ГДСР"

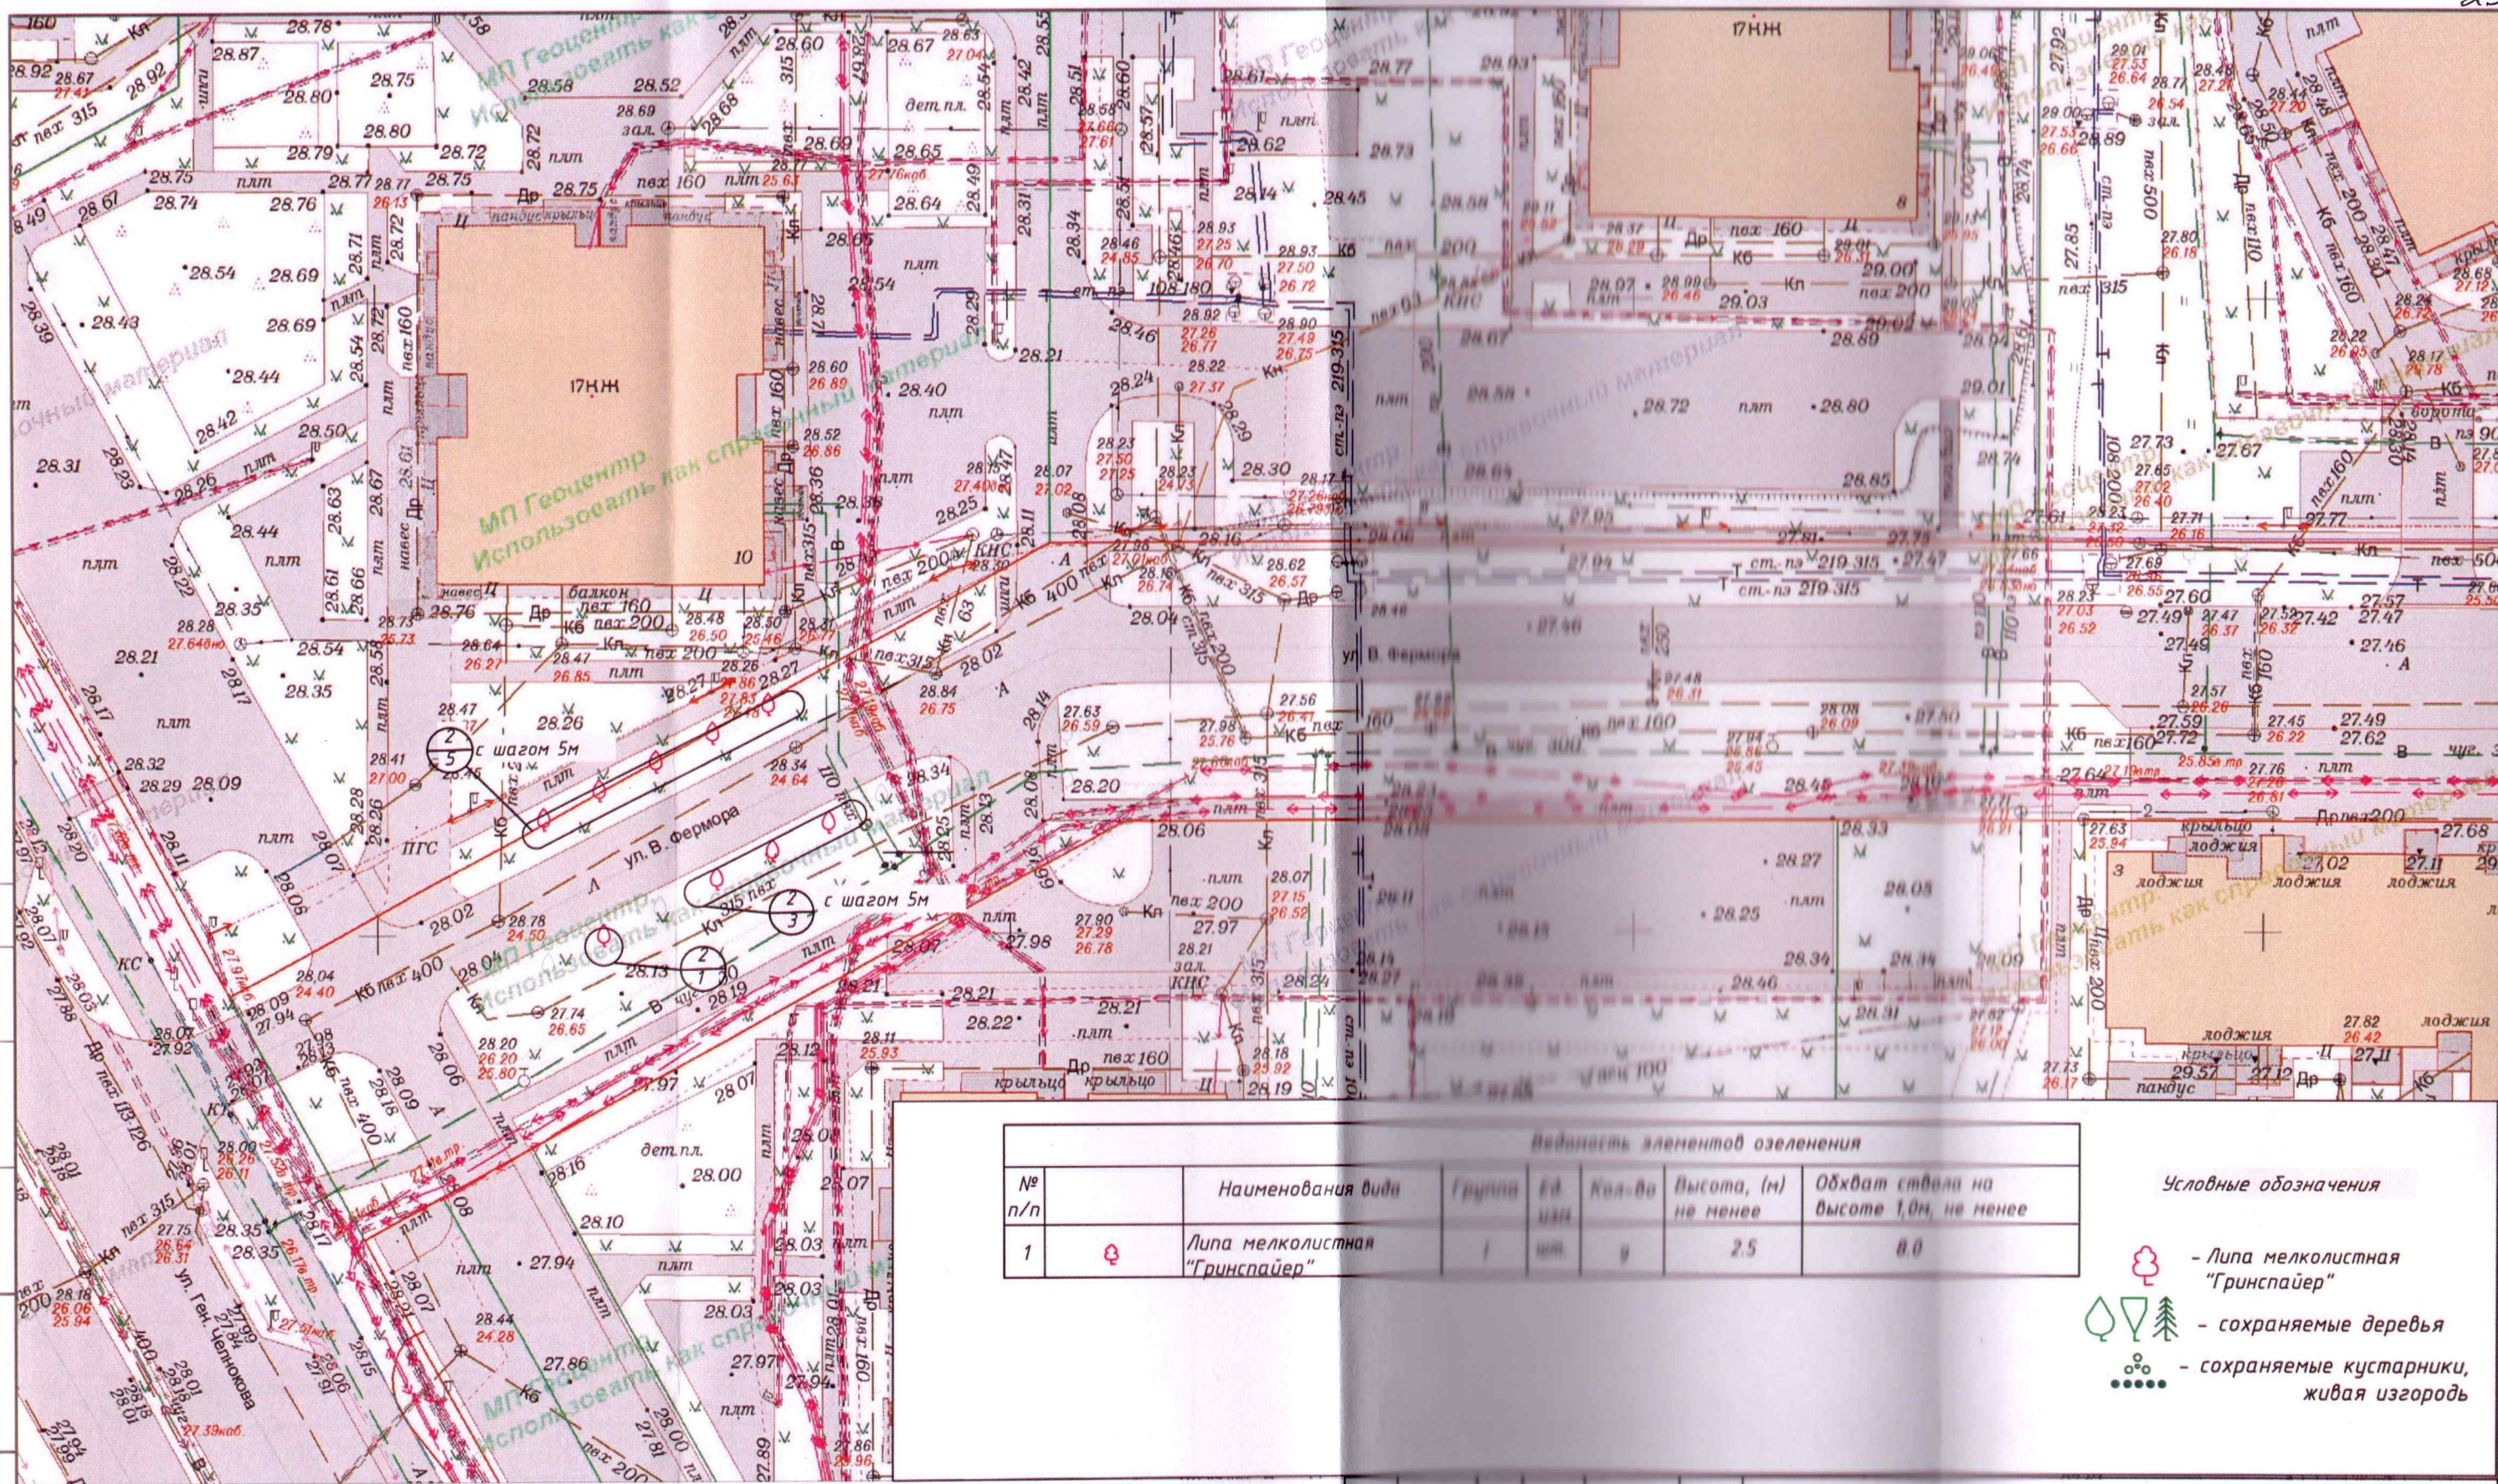

| Видимость элементов озеленения | | | | | | |
|--------------------------------|--------------------------------|--------|----------|--------|----------------------|--|
| № п/п | Наименования вида | Группа | Ед. изм. | Кол-во | Высота, (м) не менее | Обхват ствола на высоте 1,0м, не менее |
| 1 | Липа мелколистная "Гринспайер" | I | шт | 9 | 2,5 | 8,0 |

- Условные обозначения
- Липа мелколистная "Гринспайер"
 - сохраняемые деревья
 - сохраняемые кустарники, живая изгородь

Проверил:
 инженер-проектировщик озеленения
 от 12.2024
 Фролов Александр Н.В.

| | | | | | | | |
|---|-------------|---------|-------------|------|---|------|--------|
| Изм. | Кол-во | Дата | Подпись | Дата | Устройство тротуара на пр-кт Мира от ул. Штурвальной до ул. Химической (четная сторона) в г. Калининграде | | |
| Разработал | Иванов И.И. | 12.2024 | [Signature] | | | | |
| Проверил | Фролов А.Н. | 12.2024 | [Signature] | | | | |
| Проект компенсационного озеленения на ул. Фермора | | | | | Стадия | Лист | Листов |
| План высадки. М 1:500 | | | | | П | 1 | 1 |
| | | | | | МКУ "ГДСР" | | |