


№	X	Y
1	357 286.275	1 189 440.571
2	357 287.679	1 189 443.784
3	357 285.516	1 189 444.225
4	357 284.733	1 189 442.115
5	357 284.720	1 189 441.872
6	357 284.762	1 189 441.606
7	357 284.915	1 189 441.313
8	357 285.117	1 189 441.123
1	357 286.275	1 189 440.571

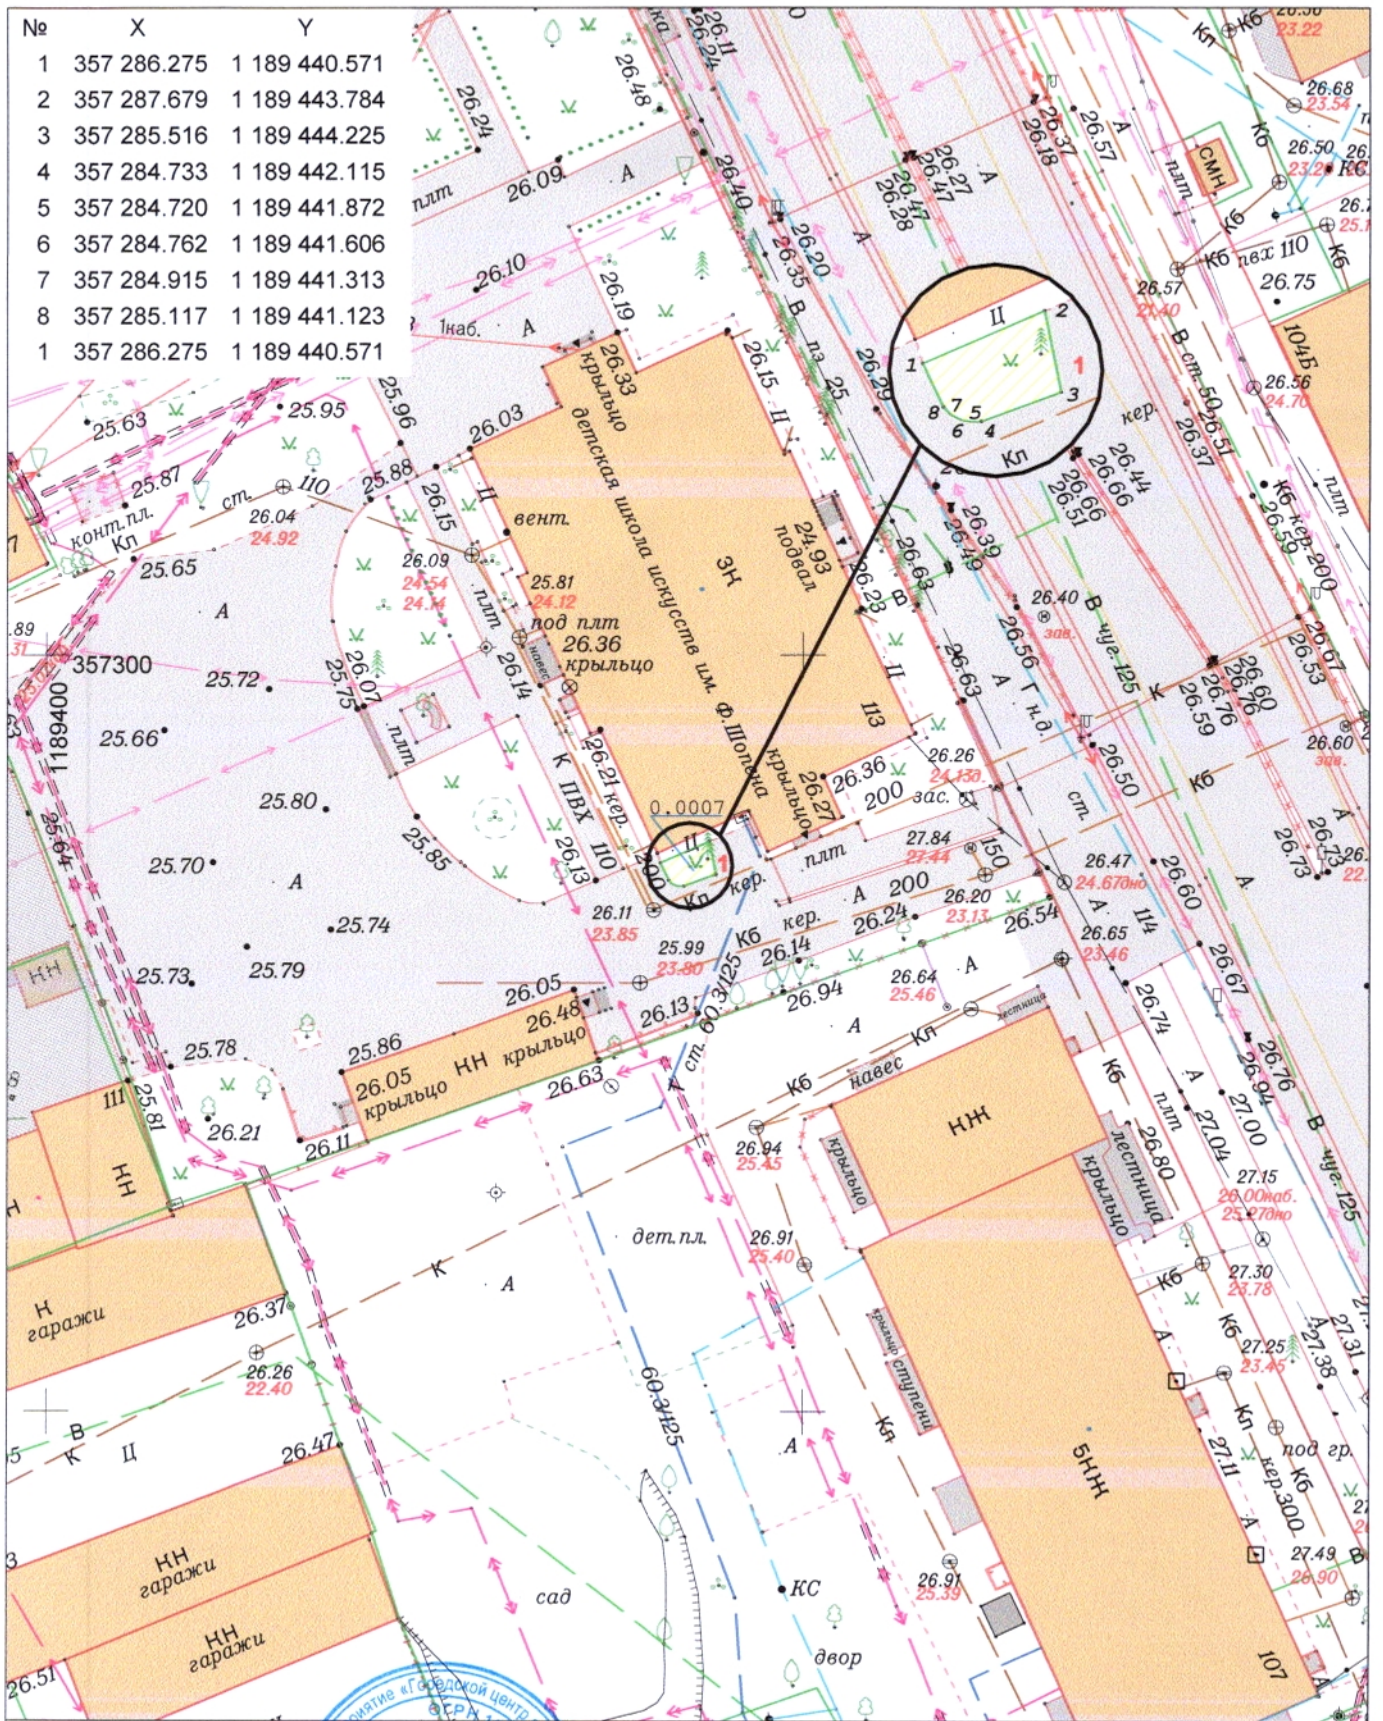

Внесено в цифровой дежурный план города (ЦДПГ)		2024	26-А-8,12	Заявка № 02899-24		
		Инженерно-топографический план земельного участка Подеревная съемка				
Деж.план	Дело №	г.Калининград		Масштаб	Лист	Листов
Директор	Селютина Н.С.	ул.Горького д.113		1:500	1	1
Нач.отдела	Бречка А.И.	МАУ ДО ГО "Город Калининград"		© МП «Городской центр геодезии» городского округа «Город Калининград»		
Геодезист	Павловский С.Н.	"ДШИ им.Ф.Шопена"		 Геоцентр		
Должность	Фамилия	Подпись	Дата			