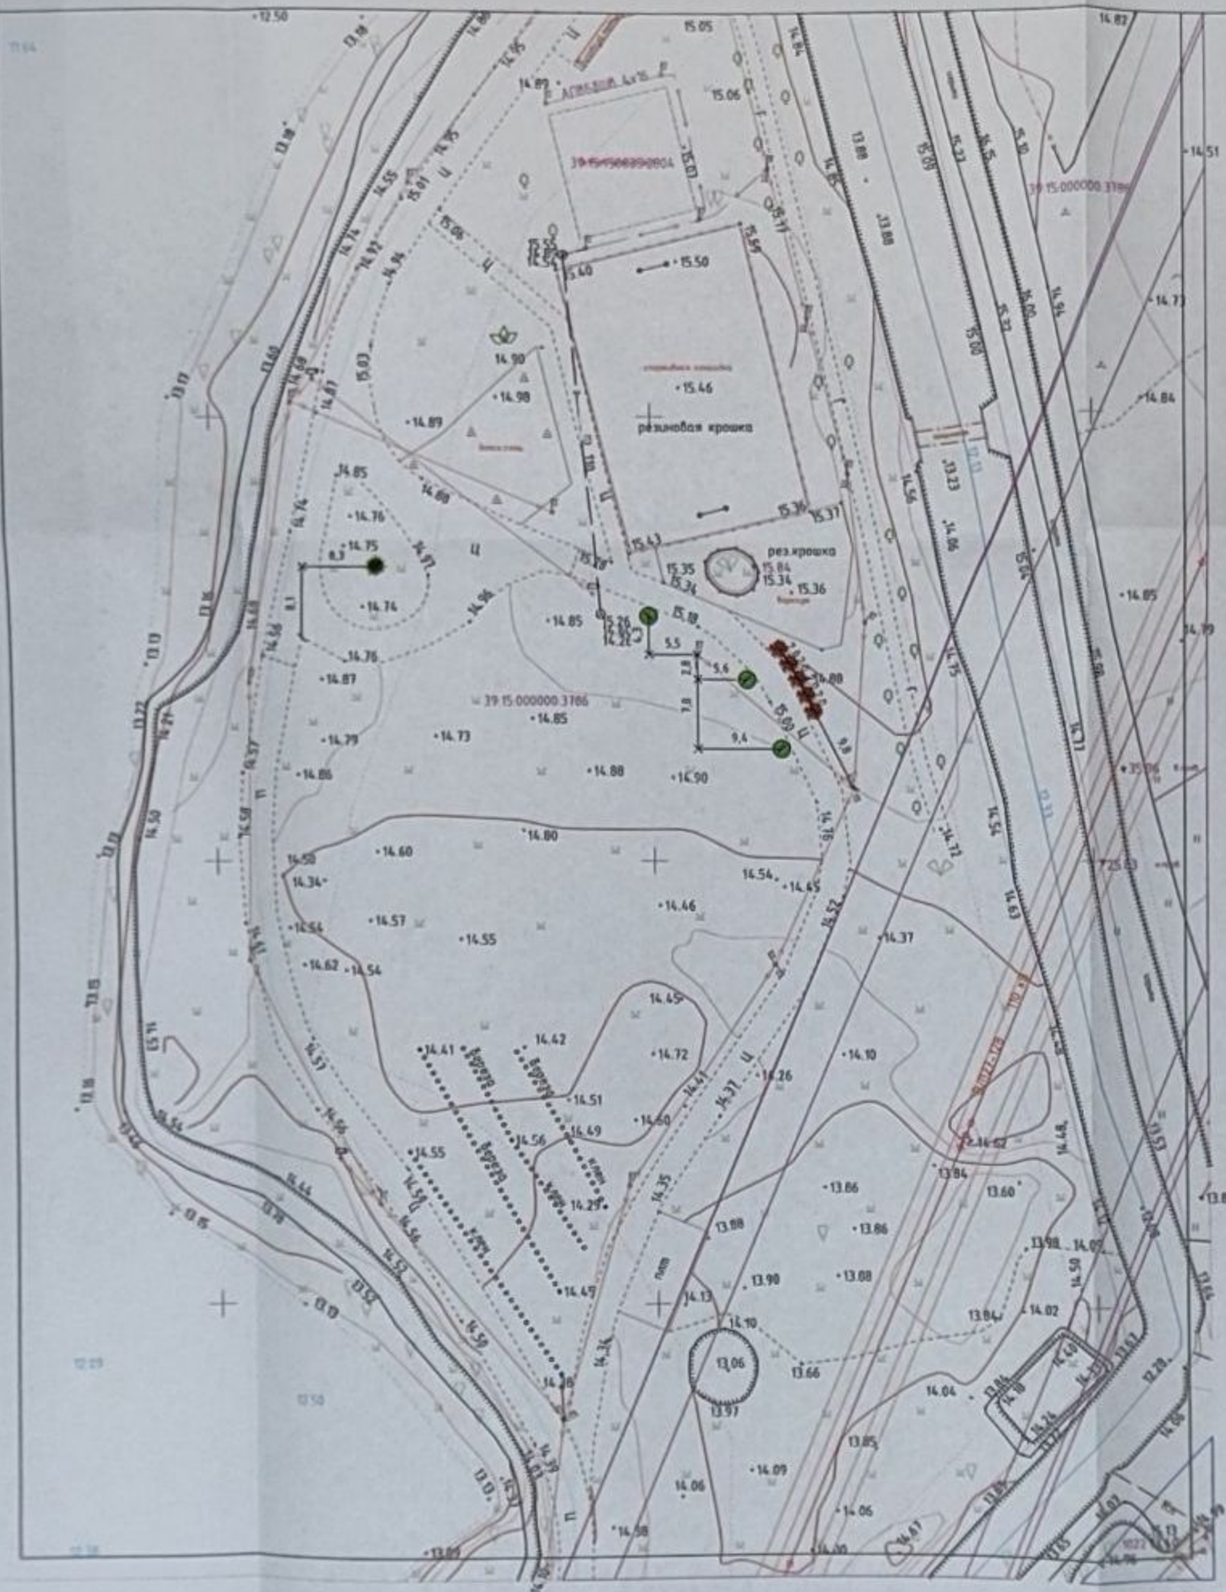

Ведомость элементов озеленения

				Группа ценности	Экологическая ценность, балл	Возраст, лет	Параметры саженцев, м	Примечание
1	Клен красный "Ред Сансет"	Шт.	3	I	11х3=33	Не менее 12 лет	Не менее 3,0 м, ⌀3 см на высоте ствола 1,3 м	
2	Ель обыкновенная	Шт.	1					Пересаживаемое
	Итого деревьев	Шт.	3		33			
3	Пузыреплодник калинолистный	Шт.	5	I	16х5=80		Не менее 0,5 м, кол-во скелетных ветвей – 5 шт.	

УСЛОВНЫЕ ОБОЗНАЧЕНИЯ:

- --КБ-- - Канализация бытовая
- -•-•-•- - Электрический кабель
- --Т-- - Тепловая сеть
- --Г-- - Газопровод
- --В-- - Водопровод
- - Ель обыкновенная
- - Клен красный "Ред Сансет"
- - Пузыреплодник калинолистный

Проверил: консультант отдела озеленения 09.01.2024 Ирина Бичарова Н.В.

Изм.	Кол.уч.	Лист	N док.	Подп.	Дата
Разработал		Строкачевский А.А.			12.2024
Проверил		Кадалов Е.Ю.			12.2024
Н. контр.		Мулдеева Е.С.			12.2024
ГИП		Мулдеева Е.С.			12.2024

39-2023 ПКД

Строительство тепловой сети с целью переключения потребителей котельной по адресу ул. П. Морозова, 14а-15а в г. Калининграде на централизованное теплоснабжение

Проект компенсационного озеленения	Стадия	Лист	Листов
	П	4	

Раздаточный чертеж, содержащий с посадочным планом, планом подземных коммуникаций М1:500

ООО "Сегмент-проект"