

Система высот Балтийская №1789	2024	Посадочный план (разбивочный), совмещенный с планом подземных коммуникаций		
		Калининградская область г. Калининград	Масштаб 1:500	Лист 2
Система координат МСК-39		Листов 3		
ООО "ПТП"		СРО-И-032-22122011		



Л. Инж.	Вловин	Фамилия	Кузьмин	Подпись	Дата
Г. Инженер	Кузьмин	Фамилия	Кузьмин	Подпись	02.10.2024
Л. Инж.	Вловин	Фамилия	Кузьмин	Подпись	02.10.2024


*Горбуна
в соответствии
с проектом
14.11.2024
Александров*

- УСЛОВНЫЕ ОБОЗНАЧЕНИЯ**
- (X) - вырубаемое дерево (номер согласно акта)
 - - место расположения посадки саженца
 - 4.42 - промер (расстояние от твердого контура) до насаждения



Ведомость компенсационных насаждений

№	Наименование	Характеристики
7	Клен остролистный	высота 3м, обхват ствола 10см на высоте 1,0м, количество скелетных ветвей не менее 6.
8	Клен остролистный	высота 3м, обхват ствола 10см на высоте 1,0м, количество скелетных ветвей не менее 6.
9	Клен остролистный	высота 3м, обхват ствола 10см на высоте 1,0м, количество скелетных ветвей не менее 6.

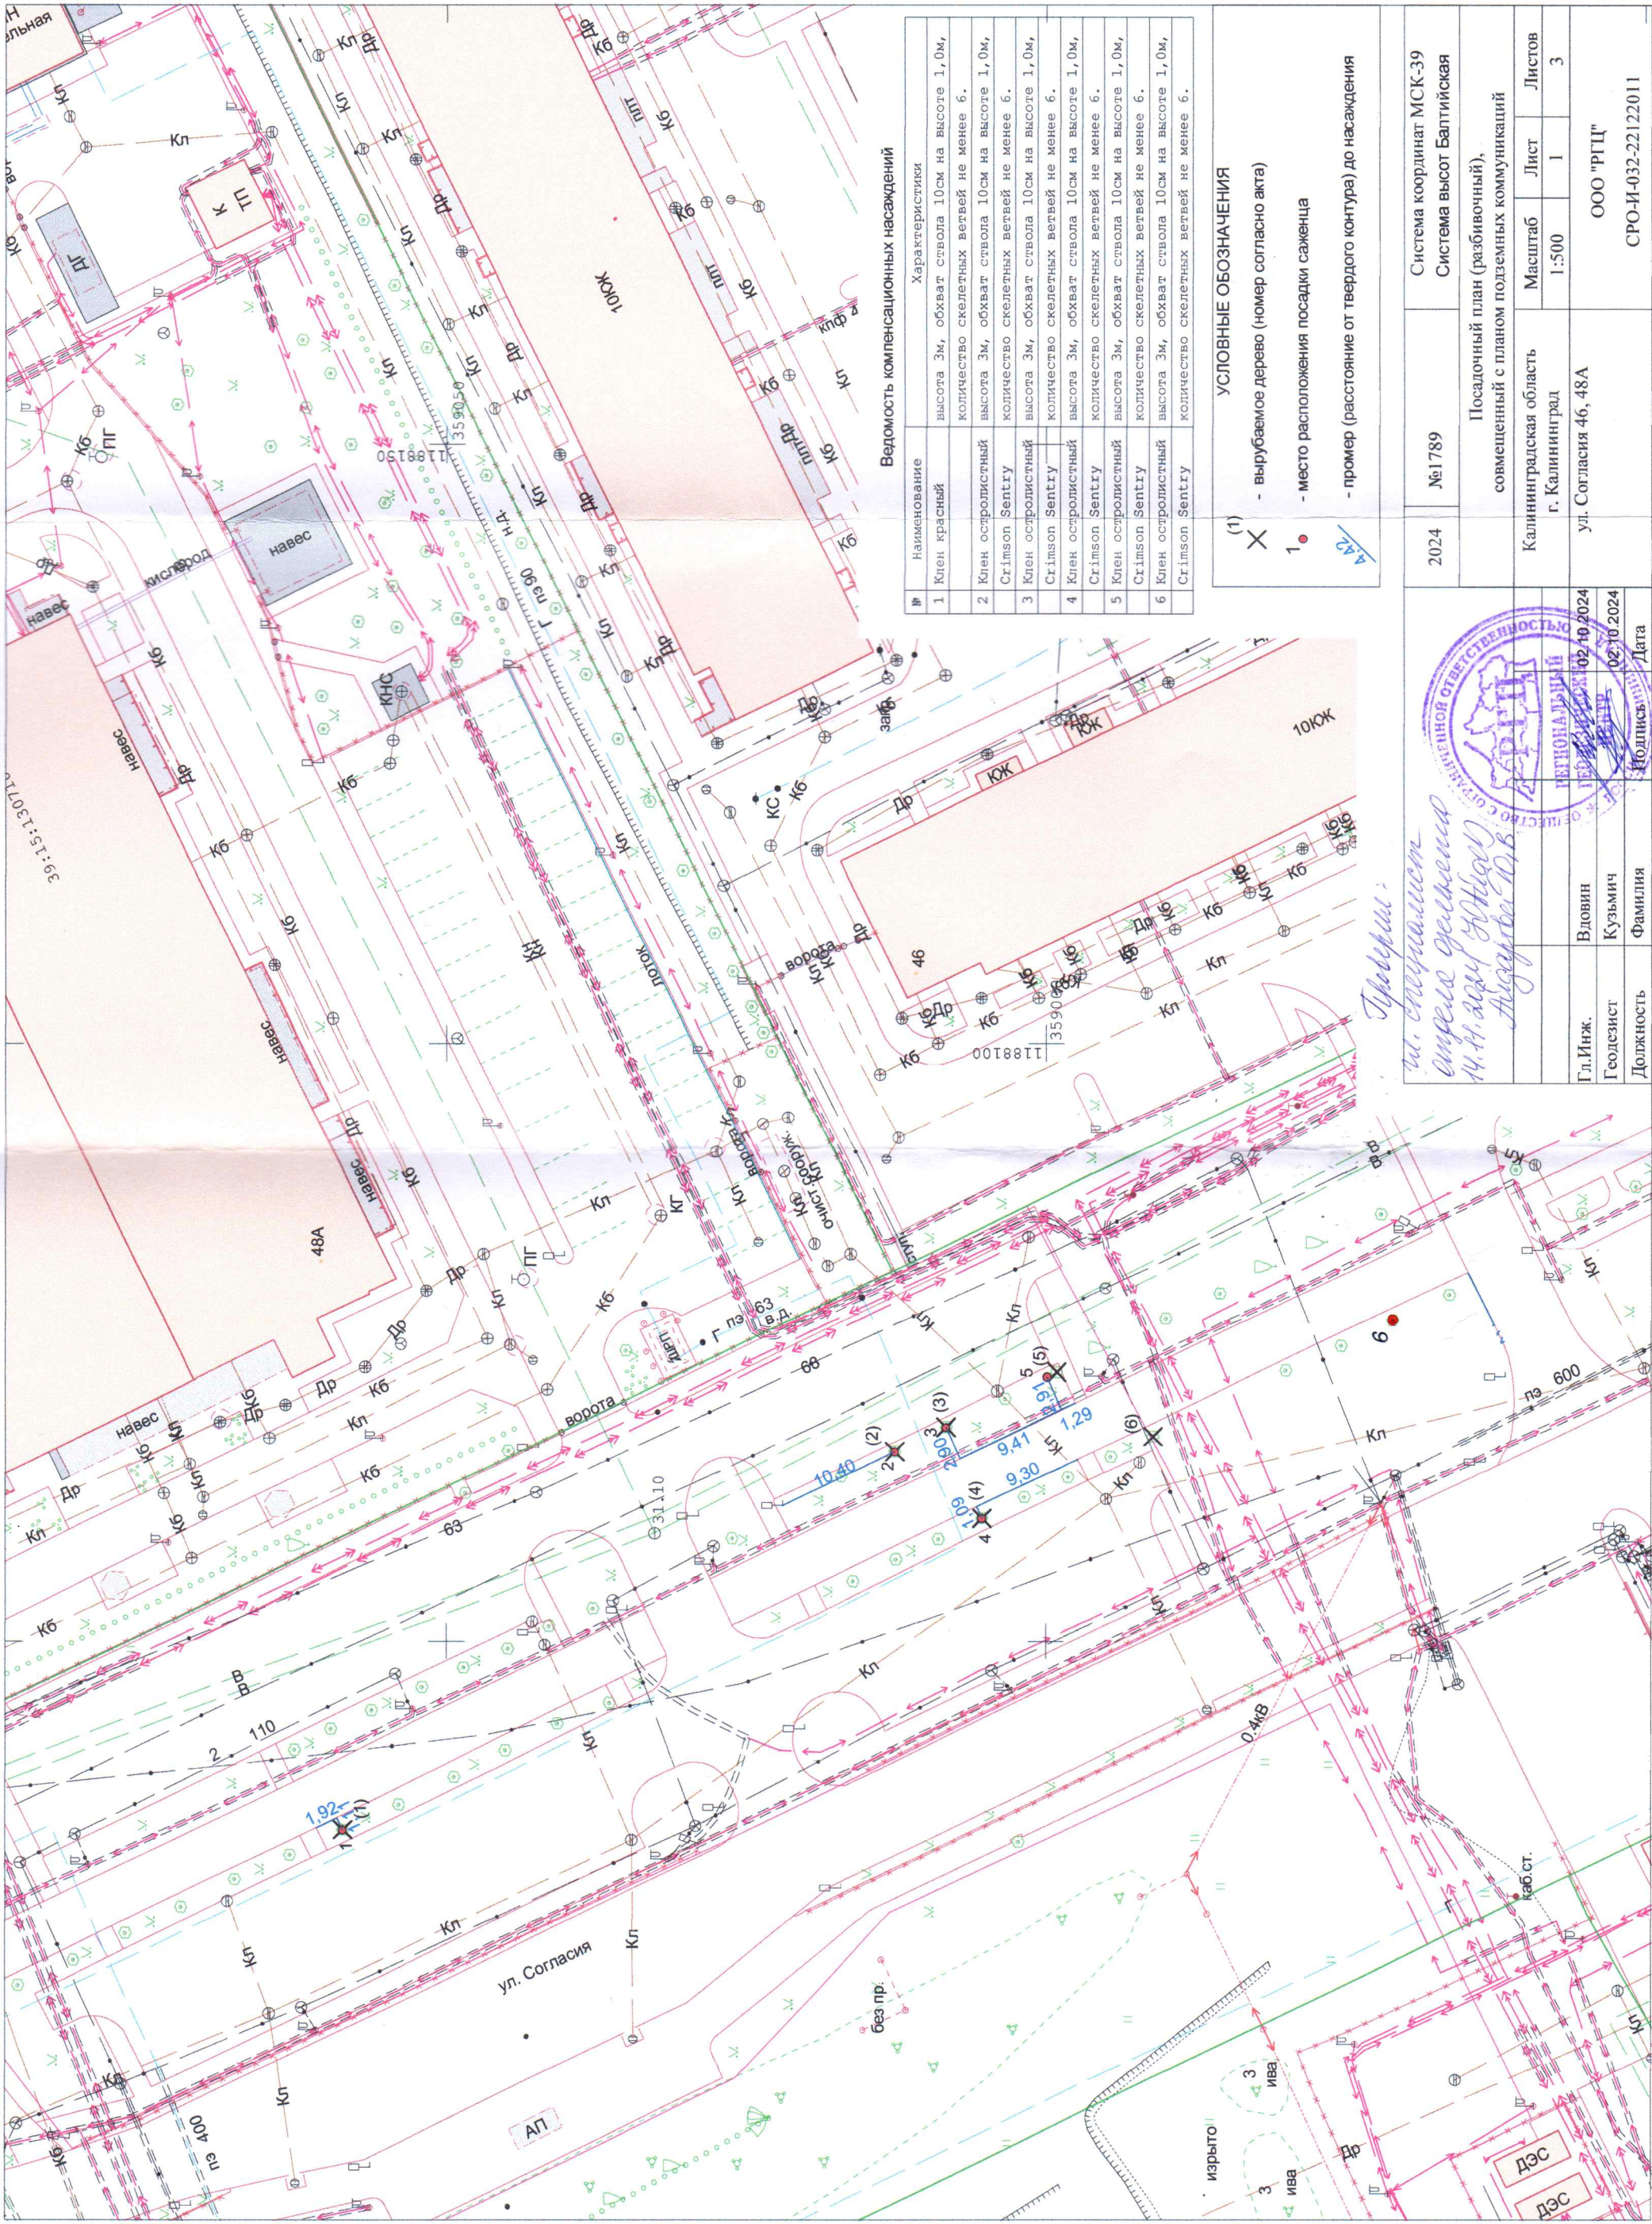

Ведомость компенсационных насаждений

№	Наименование	Характеристики
1	Клен красный	высота 3м, обхват ствола 10см на высоте 1,0м, количество скелетных ветвей не менее 6.
2	Клен остролистный	высота 3м, обхват ствола 10см на высоте 1,0м, количество скелетных ветвей не менее 6.
3	Crimson Sentry	высота 3м, обхват ствола 10см на высоте 1,0м, количество скелетных ветвей не менее 6.
4	Клен остролистный	высота 3м, обхват ствола 10см на высоте 1,0м, количество скелетных ветвей не менее 6.
5	Crimson Sentry	высота 3м, обхват ствола 10см на высоте 1,0м, количество скелетных ветвей не менее 6.
6	Клен остролистный	высота 3м, обхват ствола 10см на высоте 1,0м, количество скелетных ветвей не менее 6.

УСЛОВНЫЕ ОБОЗНАЧЕНИЯ

- (1) X - вырубаемое дерево (номер согласно акта)
- 1 • - место расположения посадки саженца
- 2 / - промер (расстояние от твердого контура) до насаждения

Проект:
 и.с. Специалист
 Елена Сергеевна
 14.11.2024 Ю.Иванов
 Ангелова Д.В.

Г.л.Инж. Вдовин
 Геодезист Кузьмич
 Должность Фамилия

102.10.2024
 102.10.2024
 Дата Подписания

Система координат МСК-39
 Система высот Балтийская

Посадочный план (разбивочный),
 совмещенный с планом подземных коммуникаций

Калининградская область
 г. Калининград
 ул. Согласия 46, 48А

Масштаб 1:500
 Лист 1
 Листов 3

ООО "РГЦ"
 СРО-И-032-22122011