

39:15:150830:790

Ведомость зеленых насаждений

| № п/п | Наименование | Место высадки | Ед. измерения | Количество |
|-------|--------------------------------|-------------------|---------------|------------|
| 1 | Липа мелколистная "Гринспайер" | Ул. П. Морозова | шт | 78 |
| 2 | Липа мелколистная "Гринспайер" | Ул. Фабричная | шт | 23 |
| 3 | Липа мелколистная "Гринспайер" | Ул. Автомобильная | шт | 12 |
| 4 | Кизильник обыкновенный | Ул. П. Морозова | шт | 760 |
| Итого | | деревья | шт | 113 |
| | | кустарник | шт | 760 |

Условные обозначения:

1 Липа мелколистная

Кизильник обыкновенный

Линия стыковки листов

Капитальный ремонт ул. П.Морозова в г. Калининграде



| Изм. | Кол. | Лист | док. | Подп. | Дата |
|----------|--------------|------|------|-------|------|
| Разраб | Карагачёв | | | | |
| Проверил | Заключенкова | | | | |

Компенсационное озеленение

Посадочный план по ул. П. Морозова

| Стадия | Лист | Листов |
|--------|------|--------|
| П | 1 | 12 |

ООО "МОСИНЖИНИРИНГ"

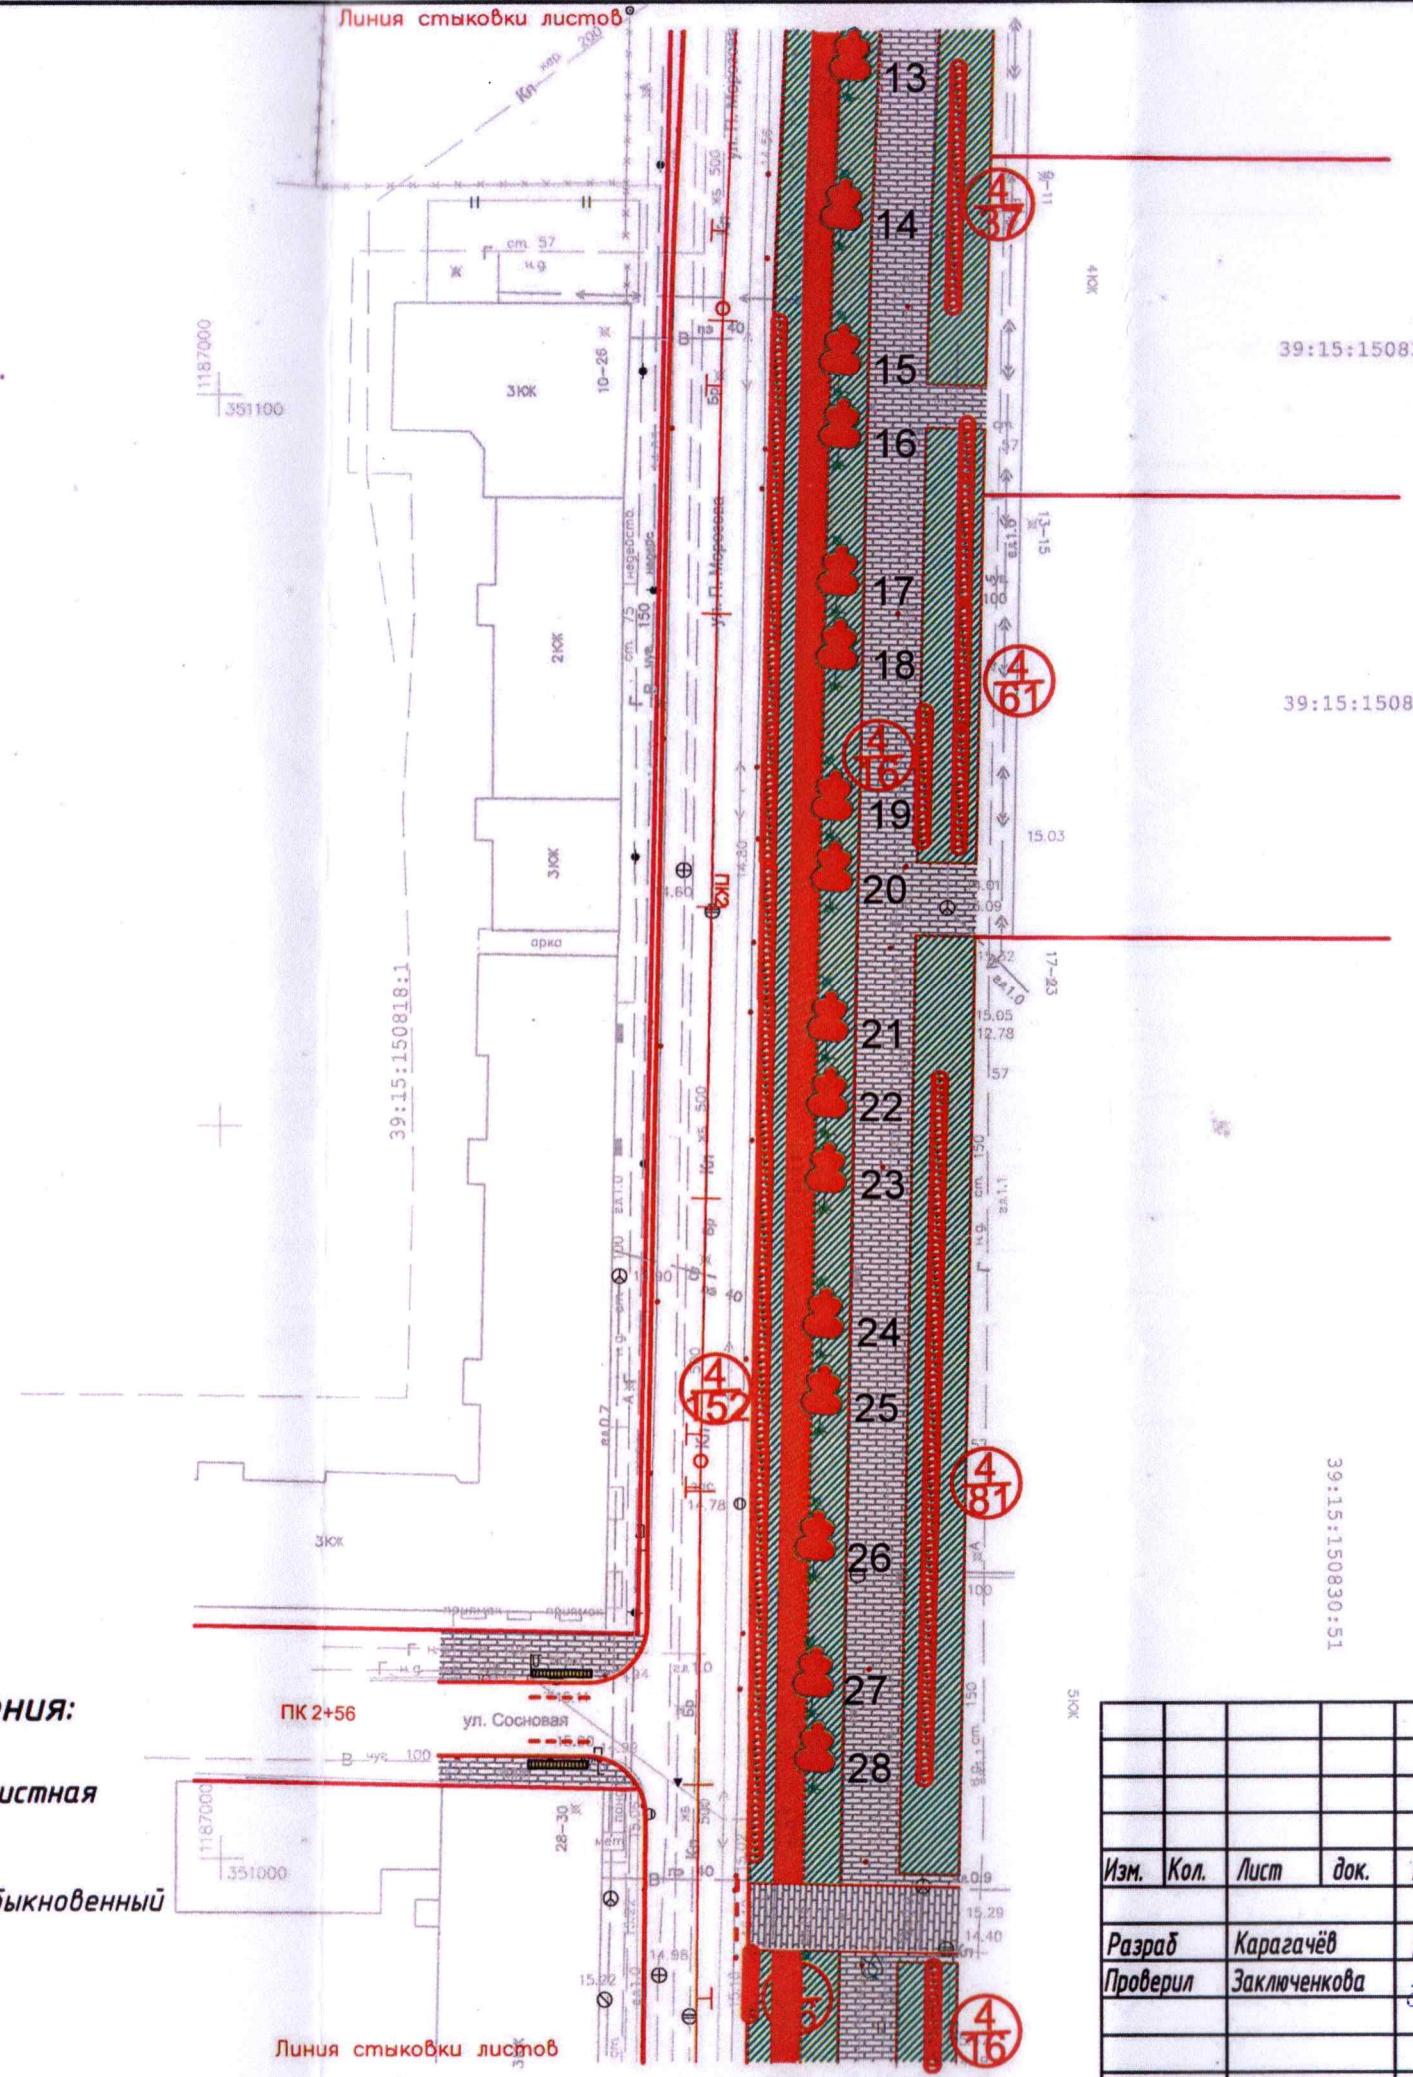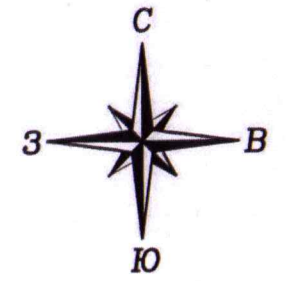

Ведомость зеленых насаждений



| № п/п | Наименование | Место высадки | Ед. измерения | Количество |
|-------|--------------------------------|-------------------|---------------|------------|
| 1 | Липа мелколистная "Гринспайер" | Ул. П. Морозова | шт | 78 |
| 2 | Липа мелколистная "Гринспайер" | Ул. Фабричная | шт | 23 |
| 3 | Липа мелколистная "Гринспайер" | Ул. Автомобильная | шт | 12 |
| 4 | Кизильник обыкновенный | Ул. П. Морозова | шт | 760 |
| Итого | | деревья | шт | 113 |
| | | кустарник | шт | 760 |

Условные обозначения:

1 Липа мелколистная

Кизильник обыкновенный



| Капитальный ремонт ул. П. Морозова в г. Калининграде | | | | | |
|--|--------------|------|--------|-------|--------|
| Изм. | Кол. | Лист | док. | Подп. | Дата |
| Разраб | Карагачёв | | | | |
| Проверил | Заключенкова | | | | |
| Компенсационное озеленение | | | | | |
| Посадочный план по ул. П. Морозова | | | | | |
| | | | Стадия | Лист | Листов |
| | | | П | 2 | 12 |
| ООО "МОСИНЖИРИНГ" | | | | | |

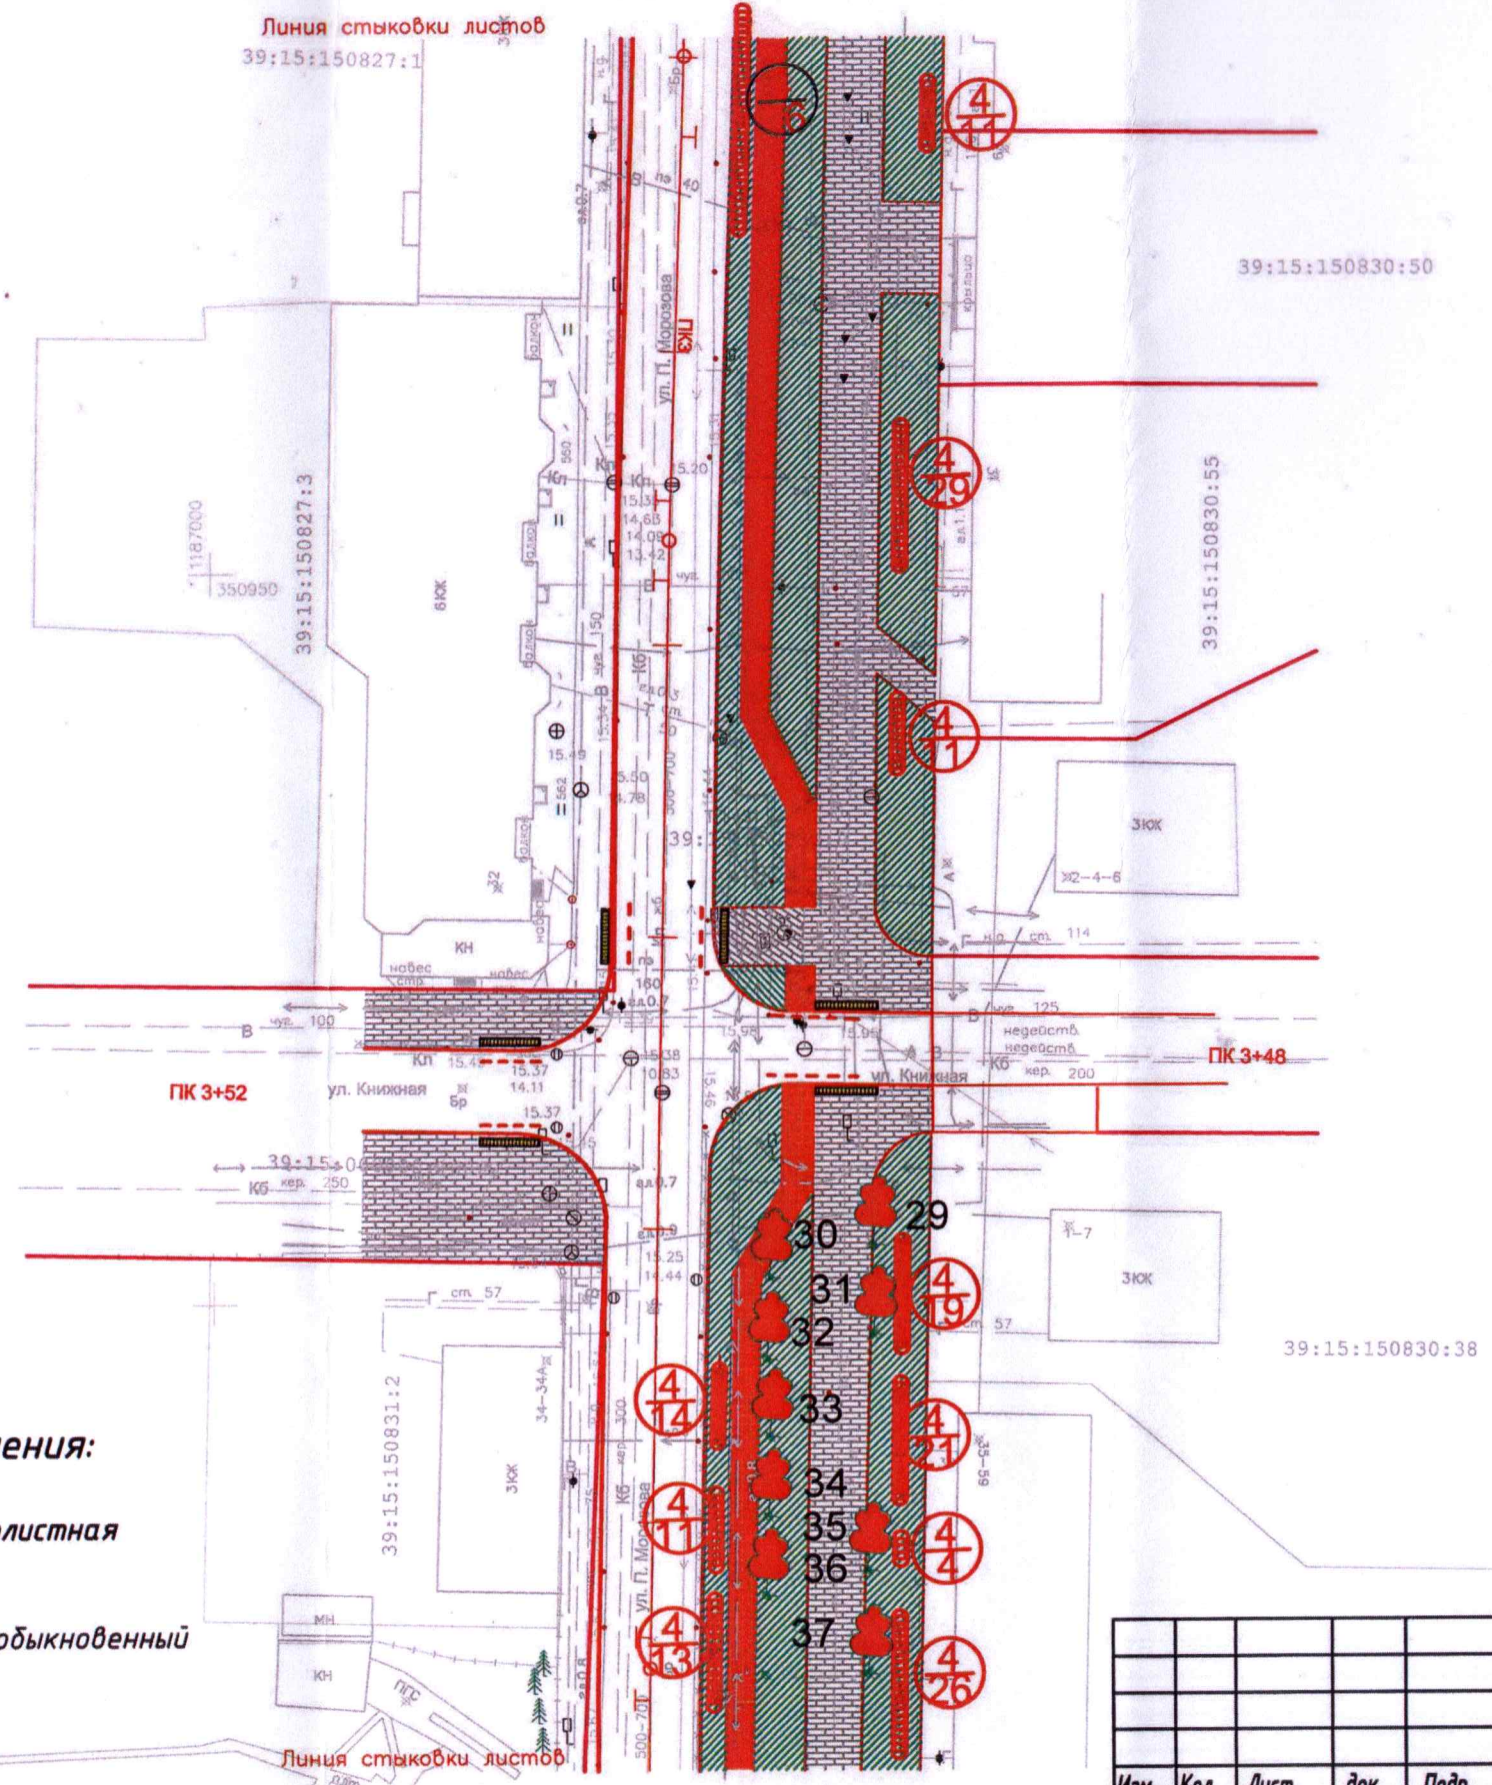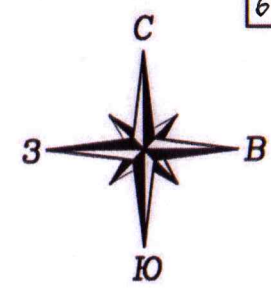

Условные обозначения:

- 1 *Липа мелколистная*
- Кизильник обыкновенный*

| | | | | | |
|---|--------------|--------|------|--------------------|------|
| Капитальный ремонт ул. П.Морозова в г. Калининграде. | | | | | |
| Изм. | Кол. | Лист | док. | Подп. | Дата |
| Разраб | Карагачёв | | | <i>[Signature]</i> | |
| Проверил | Заключенкова | | | <i>[Signature]</i> | |
| Компенсационное озеленение | | | | | |
| Посадочный план по ул. П. Морозова | | | | | |
| | | Стадия | Лист | Листов | |
| | | П | 3 | 12 | |
| ООО "МОСИНЖИРИНГ" | | | | | |

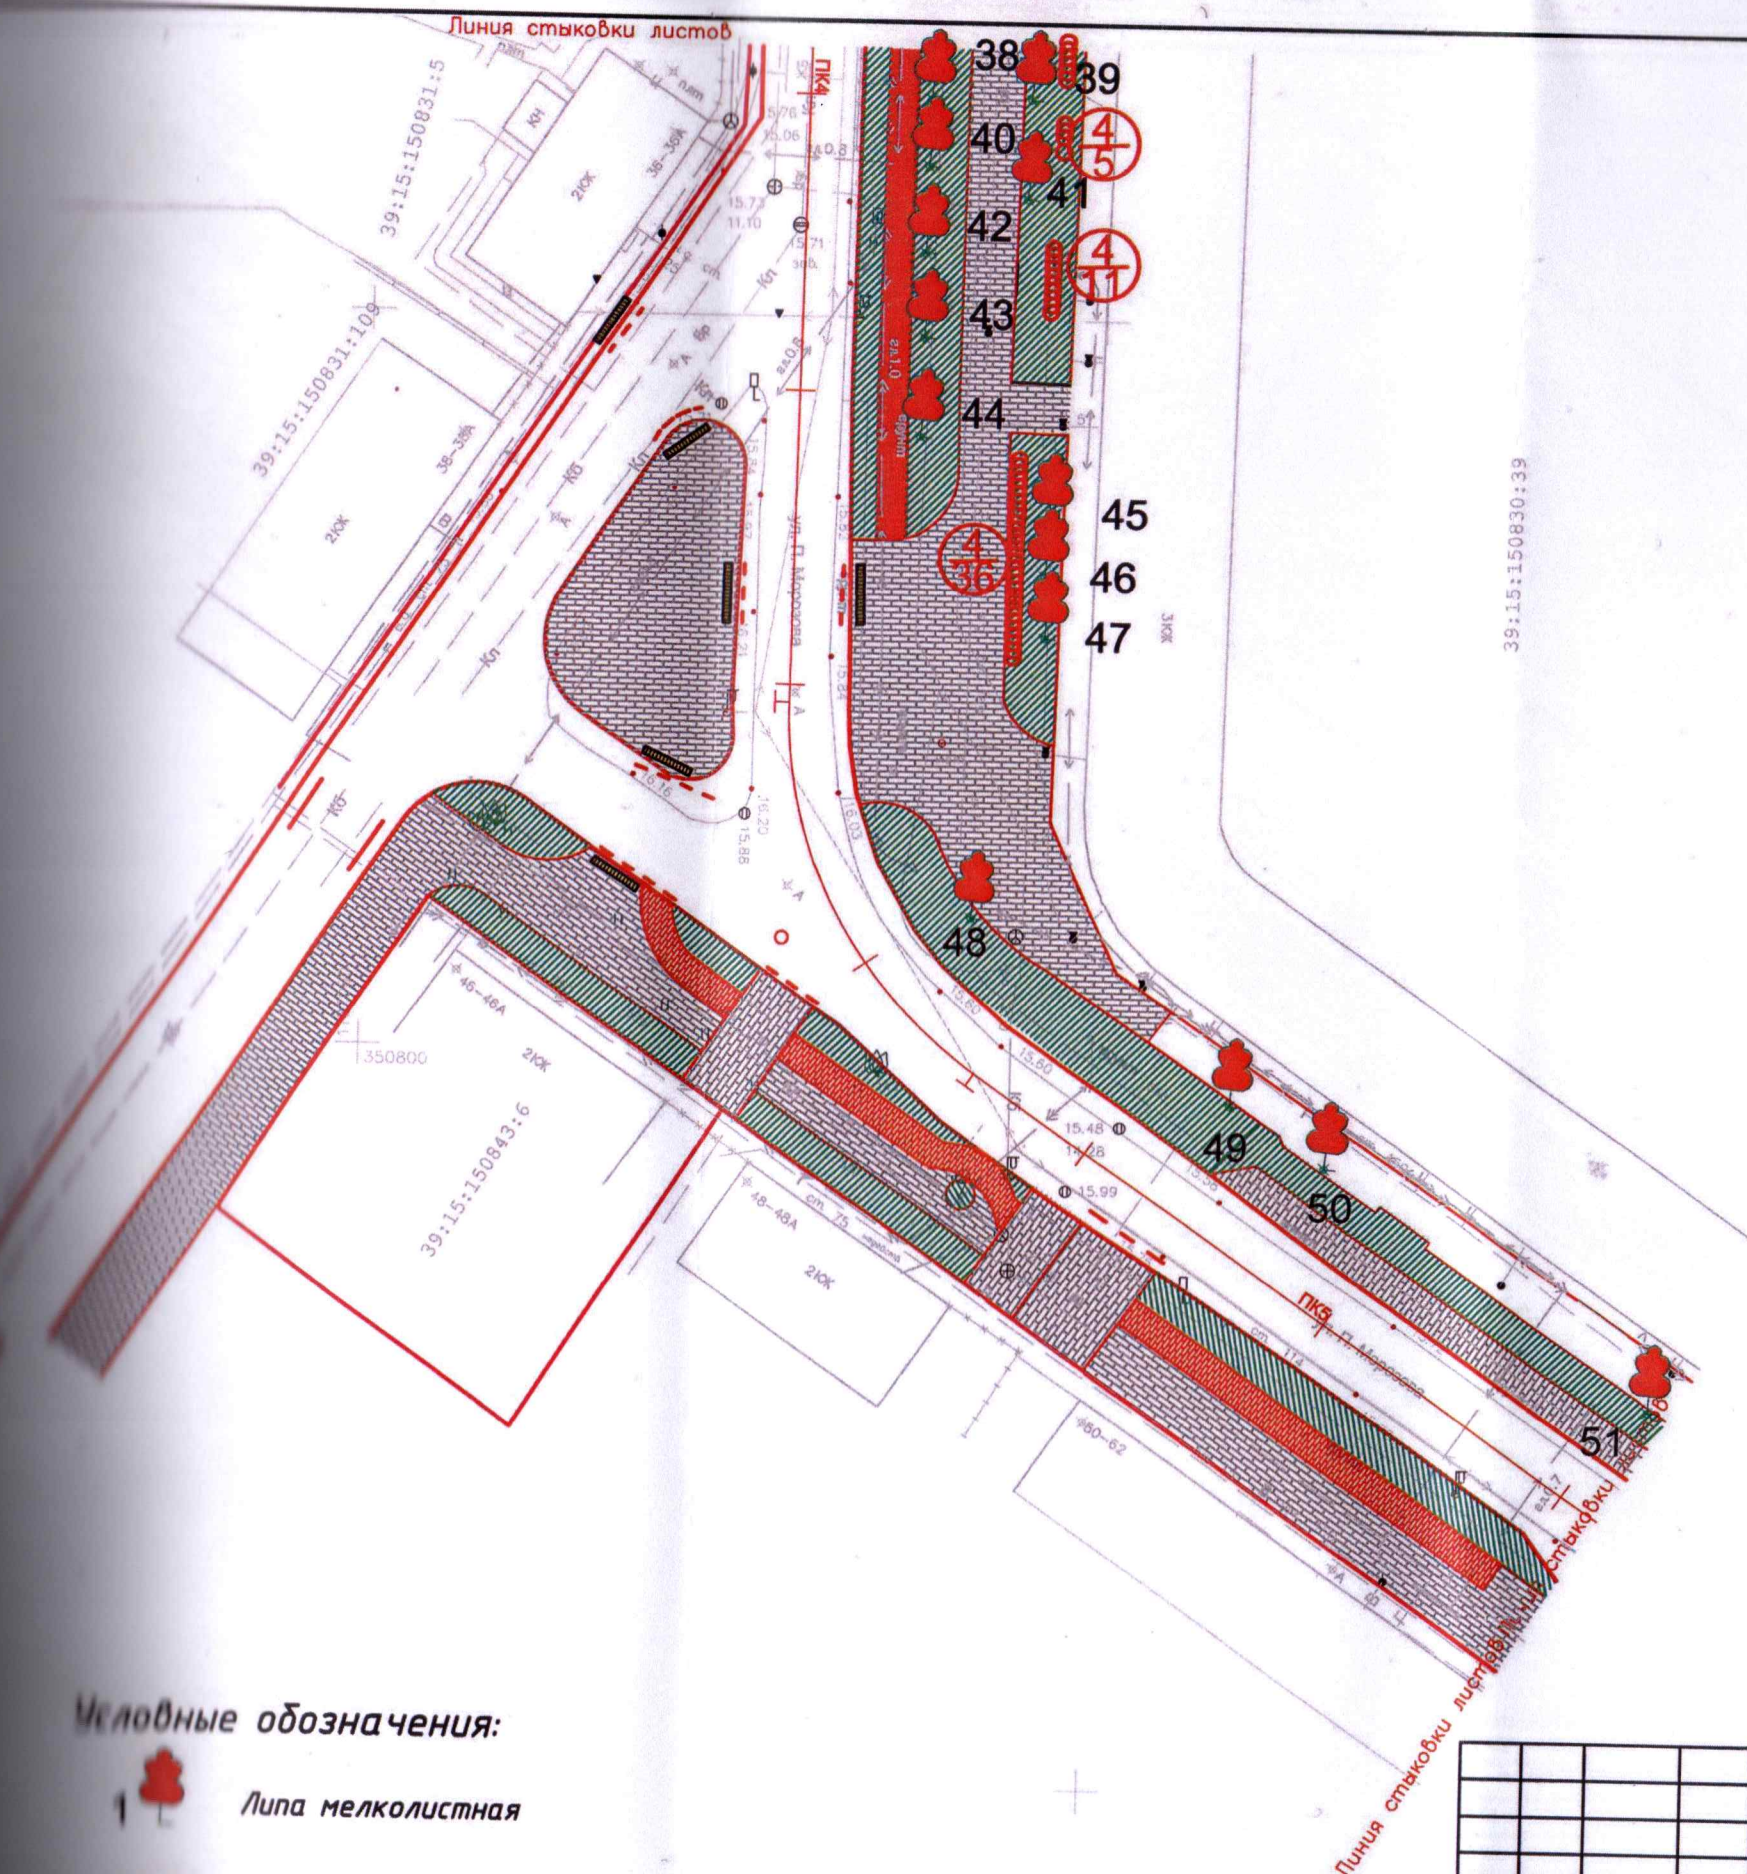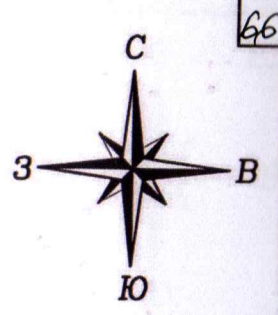

Ведомость зеленых насаждений


| № п/п | Наименование | Место высадки | Ед. измерения | Количество |
|-------|--------------------------------|-------------------|---------------|------------|
| 1 | Липа мелколистная "Гринспайер" | Ул. П. Морозова | шт | 78 |
| 2 | Липа мелколистная "Гринспайер" | Ул. Фабричная | шт | 23 |
| 3 | Липа мелколистная "Гринспайер" | Ул. Автомобильная | шт | 12 |
| 4 | Кизильник обыкновенный | Ул. П. Морозова | шт | 760 |
| Итого | | деревья | шт | 113 |
| | | кустарник | шт | 760 |

Словные обозначения:



Липа мелколистная

Кизильник обыкновенный
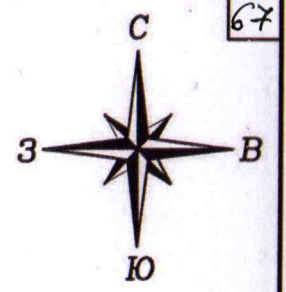
| Капитальный ремонт ул. П. Морозова в г. Калининграде | | | | | | | |
|--|--------------|------|------|--------------------|-------------------|------|--------|
| Изм. | Кол. | Лист | док. | Подп. | Дата | | |
| Разраб | Карагачёв | | | <i>[Signature]</i> | | | |
| Проверил | Заключенкова | | | <i>[Signature]</i> | | | |
| Компенсационное озеленение | | | | | Стадия | Лист | Листов |
| Посадочный план по ул. П. Морозова | | | | | П | 4 | 12 |
| | | | | | ООО "МОСИНЖИРИНГ" | | |




Условные обозначения:

- 1  *Липа мелколистная*
-  *Кизильник обыкновенный*

Линия стыковки листов

| | | | | | | | | | |
|------------------------------------|------|--------------|------|---------------------|------|--|---------------------|------|--------|
| | | | | | | Капитальный ремонт ул. П.Морозова в г. Калининграде | | | |
| Изм. | Кол. | Лист | док. | Подп. | Дата | | | | |
| Разраб | | Карагачёв | | <i>Карагачёв</i> | | Компенсационное озеленение | Стадия | Лист | Листов |
| Проверил | | Заключенкова | | <i>Заключенкова</i> | | | П | 5 | 12 |
| Посадочный план по ул. П. Морозова | | | | | | | ООО "МОСИНЖИНИРИНГ" | | |

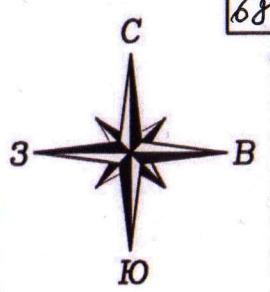

Линия стыковки листов

Ведомость зеленых насаждений


| № п/п | Наименование | Место высадки | Ед. измерения | Количество |
|-------|--------------------------------|-------------------|---------------|------------|
| 1 | Липа мелколистная "Гринспайер" | Ул. П. Морозова | шт | 78 |
| 2 | Липа мелколистная "Гринспайер" | Ул. Фабричная | шт | 23 |
| 3 | Липа мелколистная "Гринспайер" | Ул. Автомобильная | шт | 12 |
| 4 | Кизильник обыкновенный | Ул. П. Морозова | шт | 760 |
| Итого | | деревья | шт | 113 |
| | | кустарник | шт | 760 |


Условные обозначения:

1 Липа мелколистная



Кизильник обыкновенный


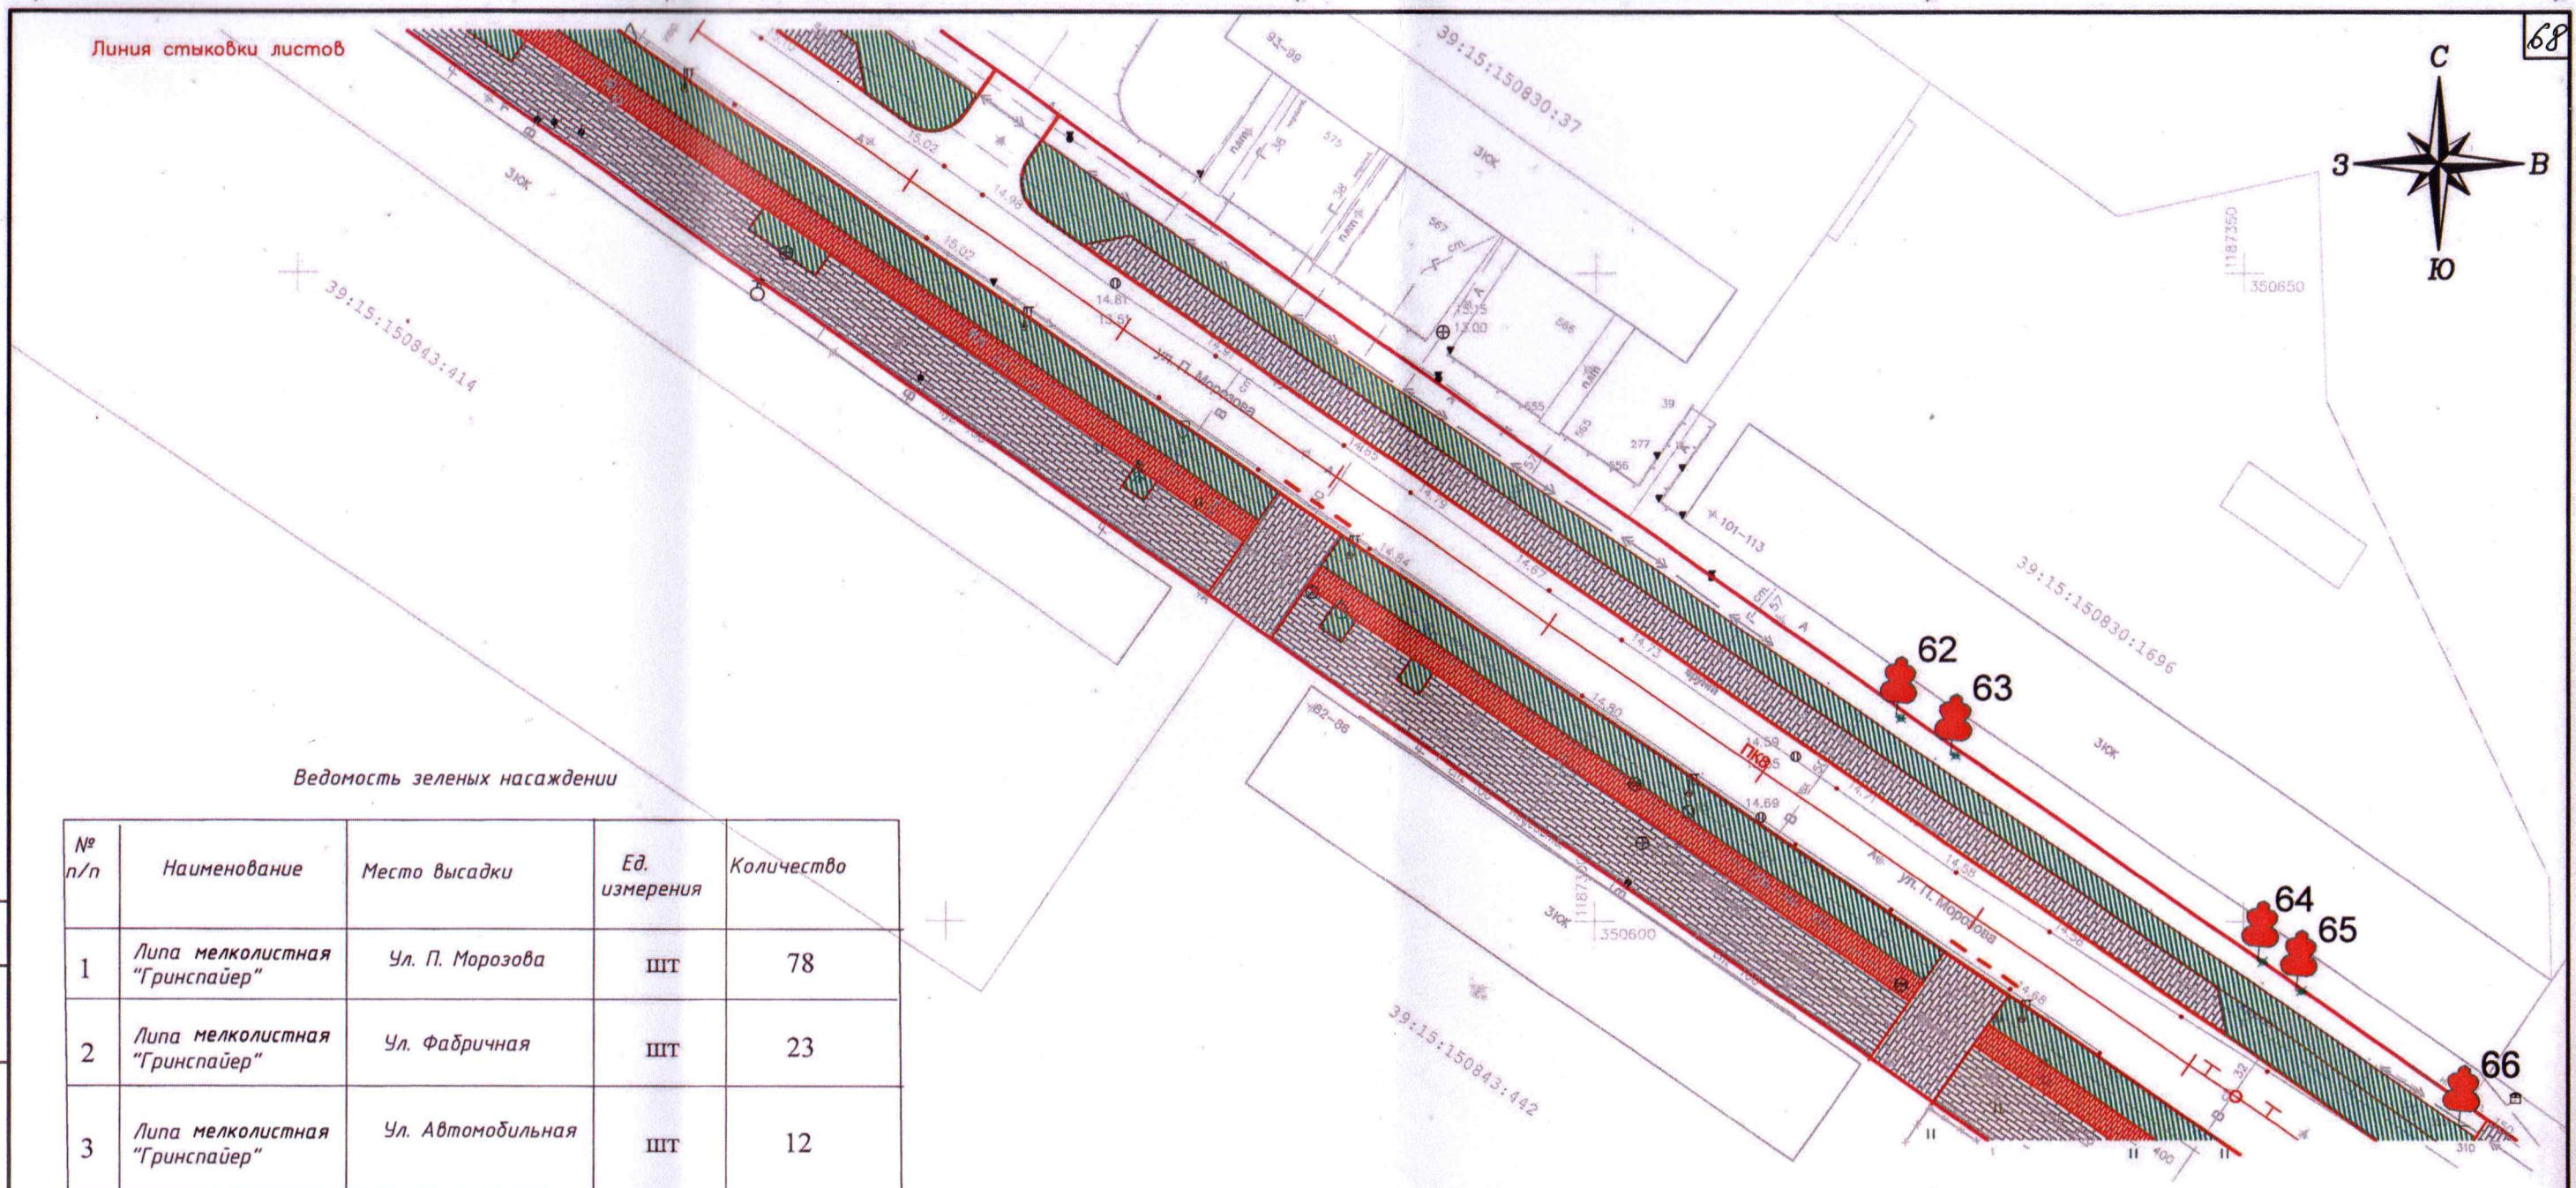
| Капитальный ремонт ул. П. Морозова в г. Калининграде | | | | | |
|--|--------------|------|------|---------------------|------|
| Изм. | Кол. | Лист | док. | Подп. | Дата |
| Разраб | Карагачёв | | | <i>Кар</i> | |
| Проверил | Заключенкова | | | <i>Зак</i> | |
| Компенсационное озеленение | | | | Стадия | Лист |
| Посадочный план по ул. П. Морозова | | | | П | 6 |
| | | | | Листов | 12 |
| | | | | ООО "МОСИНЖИНИРИНГ" | |


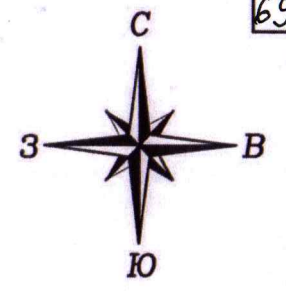




Условные обозначения:

- 1  Липа мелколистная
-  Кизильник обыкновенный

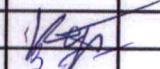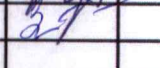
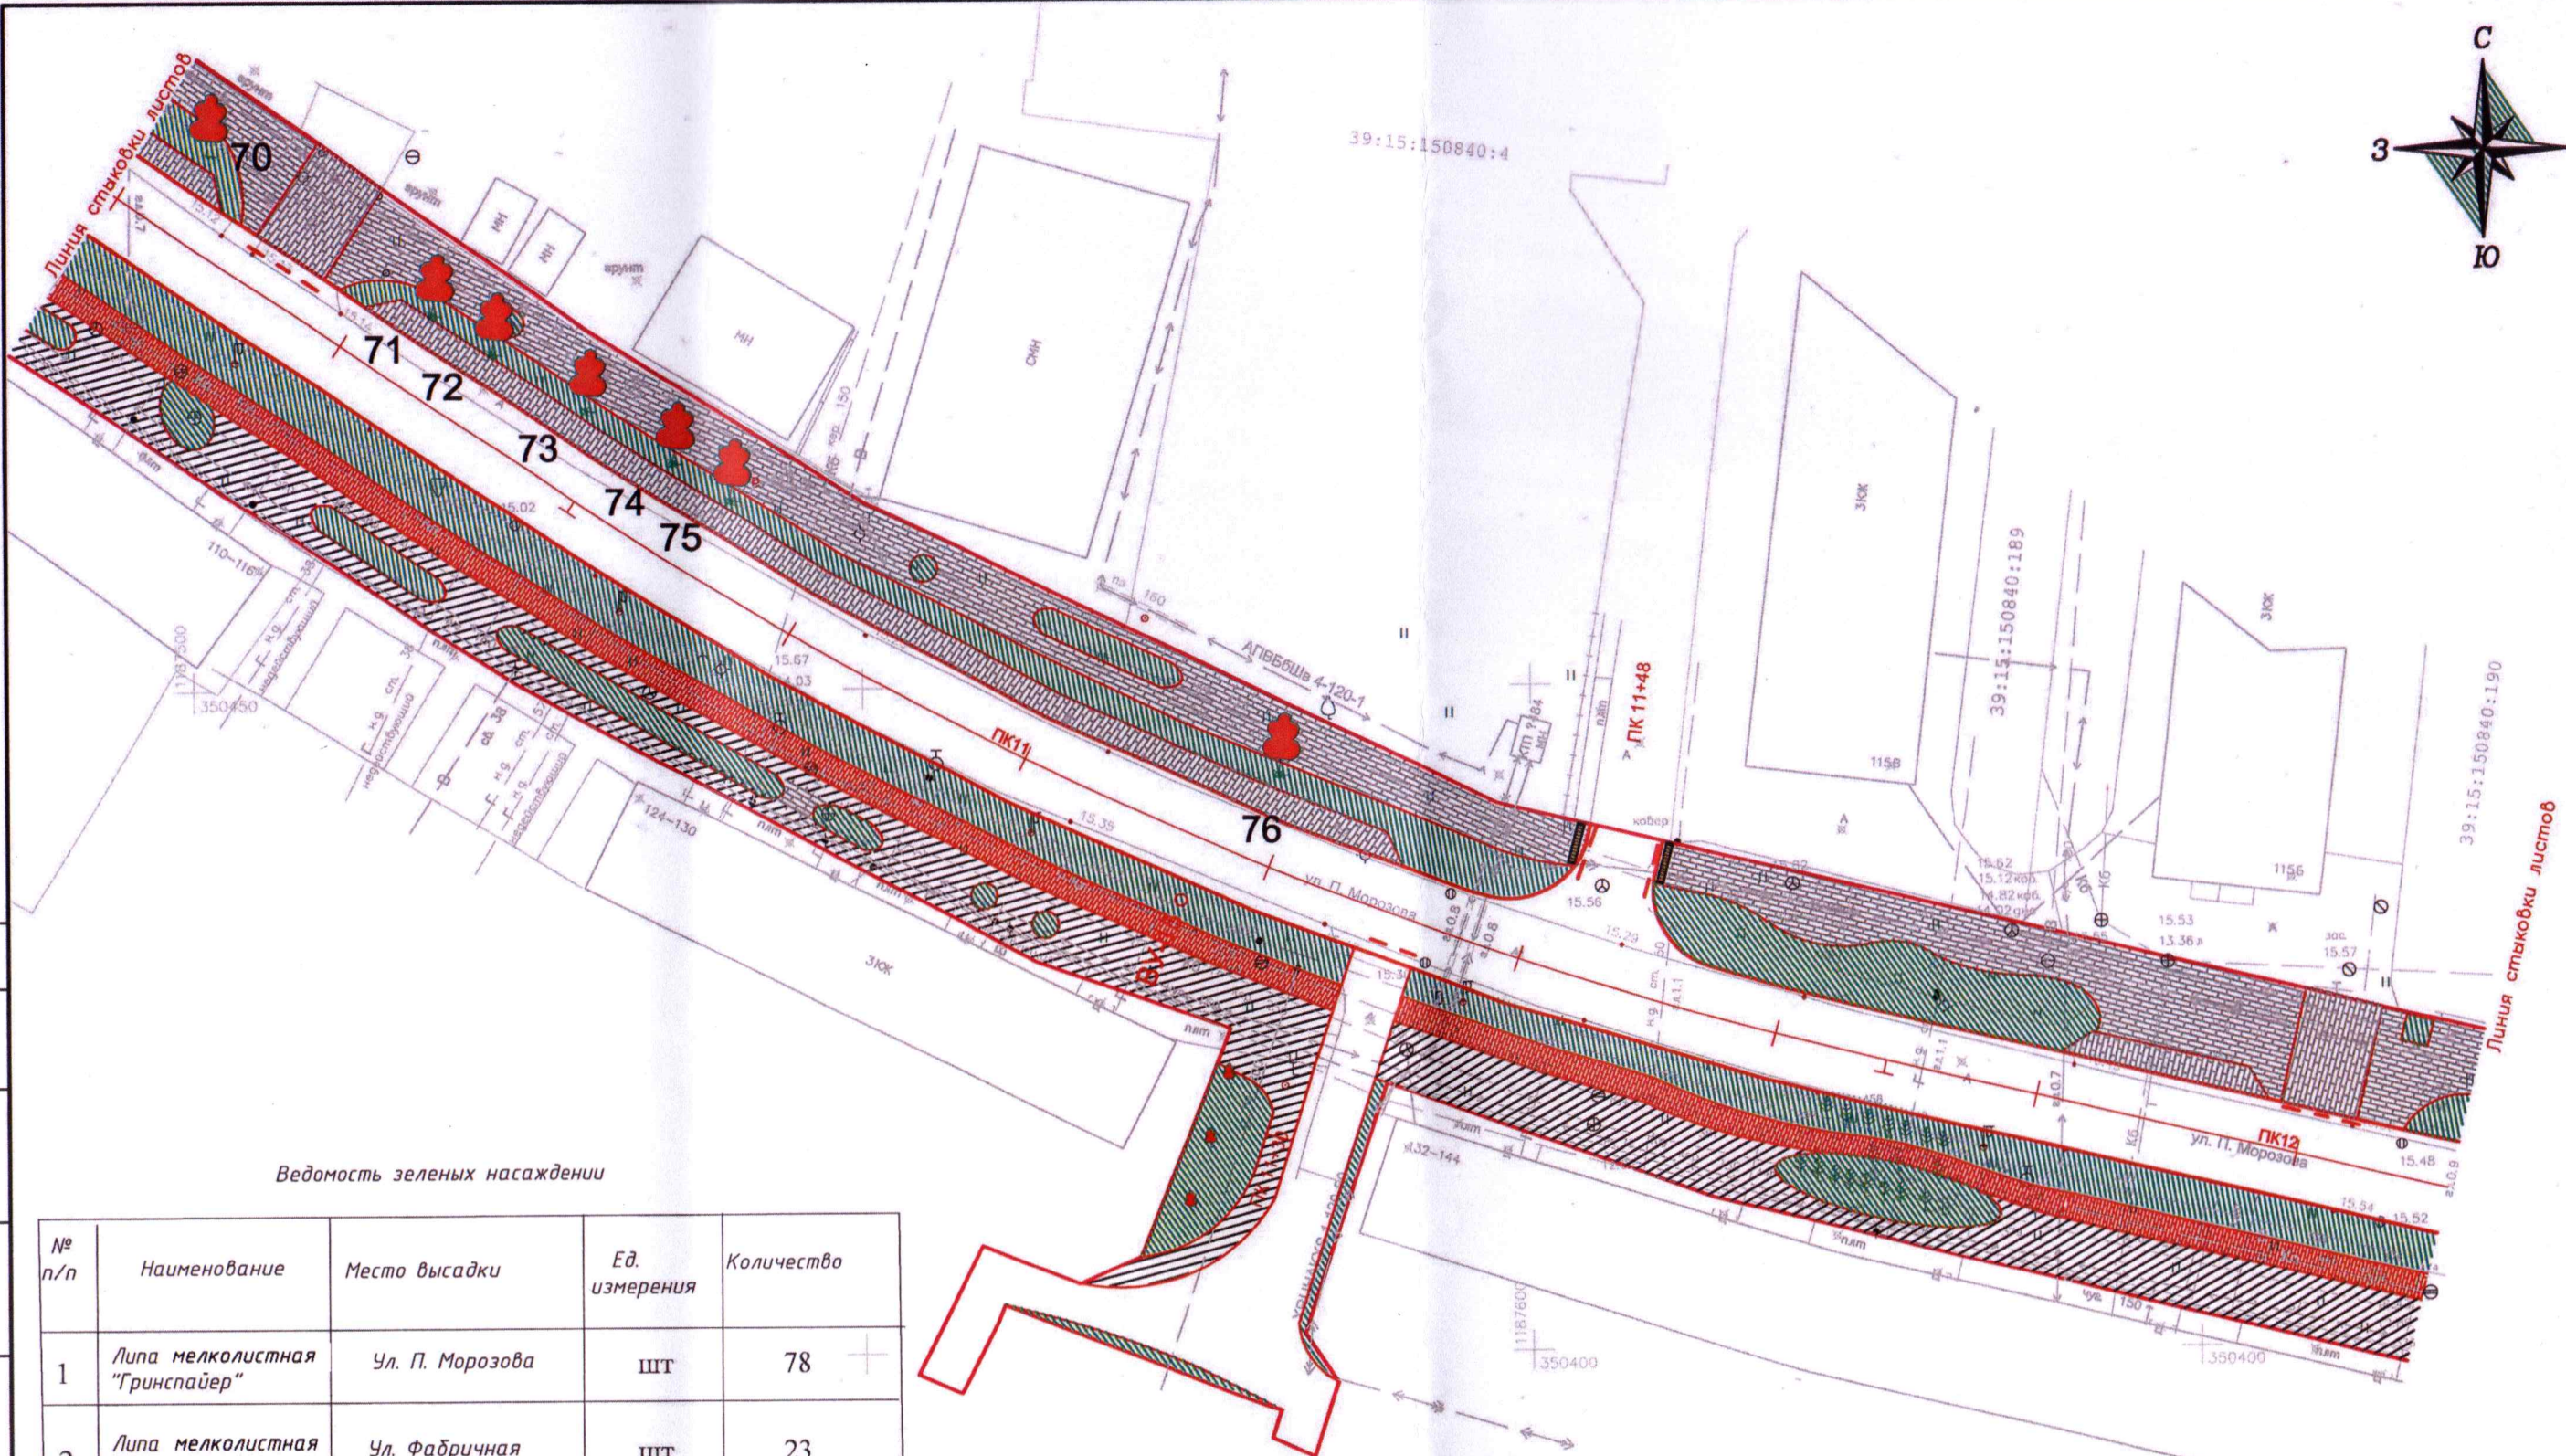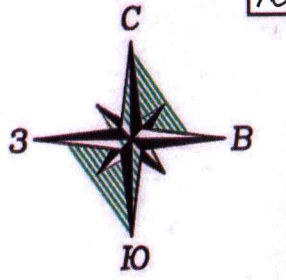
| | | | | | | | | | |
|----------|------|--------------|------|---|------|--|---------------------|------|--------|
| | | | | | | Капитальный ремонт ул. П.Морозова в г. Калининграде | | | |
| Изм. | Кол. | Лист | док. | Подп. | Дата | | | | |
| Разраб | | Карагачёв | |  | | Компенсационное озеленение | Стадия | Лист | Листов |
| Проверил | | Заключенкова | |  | | | П | 7 | 12 |
| | | | | | | Посадочный план по ул. П. Морозова | ООО "МОСИНЖИНИРИНГ" | | |





Ведомость зеленых насаждений


| № п/п | Наименование | Место высадки | Ед. измерения | Количество |
|-------|--------------------------------|-------------------|---------------|------------|
| 1 | Липа мелколистная "Гринспайер" | Ул. П. Морозова | шт | 78 |
| 2 | Липа мелколистная "Гринспайер" | Ул. Фабричная | шт | 23 |
| 3 | Липа мелколистная "Гринспайер" | Ул. Автомобильная | шт | 12 |
| 4 | Кизильник обыкновенный | Ул. П. Морозова | шт | 760 |
| Итого | | деревья | шт | 113 |
| | | кустарник | шт | 760 |

Условные обозначения:



- 1  Липа мелколистная
-  Кизильник обыкновенный

| Капитальный ремонт ул. П. Морозова в г. Калининграде | | | | | |
|--|--------------|------|------|---|------|
| Изм. | Кол. | Лист | док. | Подп. | Дата |
| Разраб | Карагачёв | | |  | |
| Проверил | Заключенкова | | |  | |
| Посадочный план по ул. П. Морозова | | | | | |
| | | | | Стадия | Лист |
| | | | | П | 8 |
| | | | | Листов | 12 |
| ООО "МОСИНЖИНИРИНГ" | | | | | |

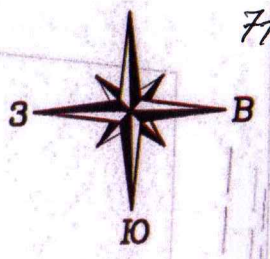
Взам. инв. № _____
 Подл. и дата _____
 Инв. № подл. _____





Условные обозначения:

- 1  *Липа мелколистная*
-  *Кизильник обыкновенный*

Примечания:
 1. Количество высаживаемых деревьев = 78 шт.
 2. Количество высаживаемых кустов = 760 шт.

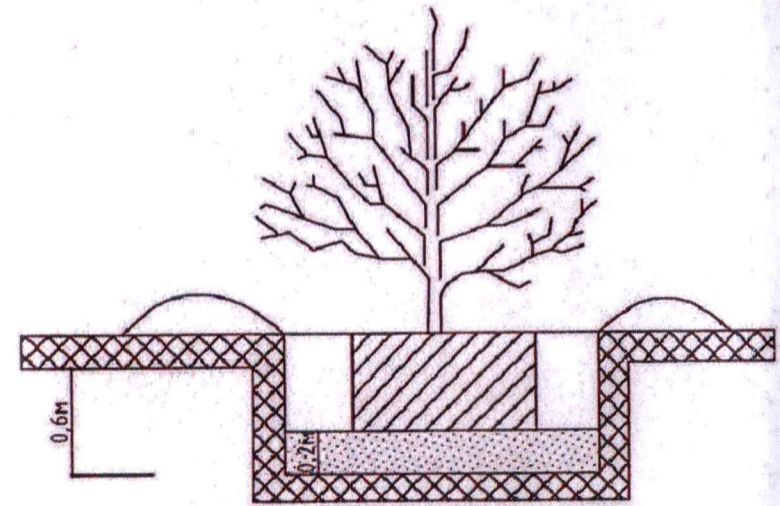


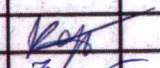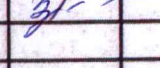
| | | | | | | Капитальный ремонт ул. П.Морозова в г. Калининграде | | | |
|----------|------|--------------|------|---|------|---|------------------------------------|------|--------|
| Изм. | Кол. | Лист | док. | Подп. | Дата | Компенсационное озеленение | Стадия | Лист | Листов |
| Разраб | | Карагачёв | |  | | | Посадочный план по ул. П. Морозова | П | 9 |
| Проверил | | Заключенкова | |  | | ООО "МОСИНЖИНИРИНГ" | | | |

| | | | |
|---------------|--|--|--|
| Согласовано | | | |
| Взаим. инв. N | | | |
| Подп. и дата | | | |
| Инв. N подл. | | | |

Ведомость зеленых насаждений


| № п/п | Наименование | Место высадки | Ед. измерения | Количество |
|-------|--------------------------------|-------------------|---------------|------------|
| 1 | Липа мелколистная "Гринспайер" | Ул. П. Морозова | шт | 78 |
| 2 | Липа мелколистная "Гринспайер" | Ул. Фабричная | шт | 23 |
| 3 | Липа мелколистная "Гринспайер" | Ул. Автомобильная | шт | 12 |
| 4 | Кизильник обыкновенный | Ул. П. Морозова | шт | 760 |
| Итого | | деревья | шт | 113 |
| | | кустарник | шт | 760 |

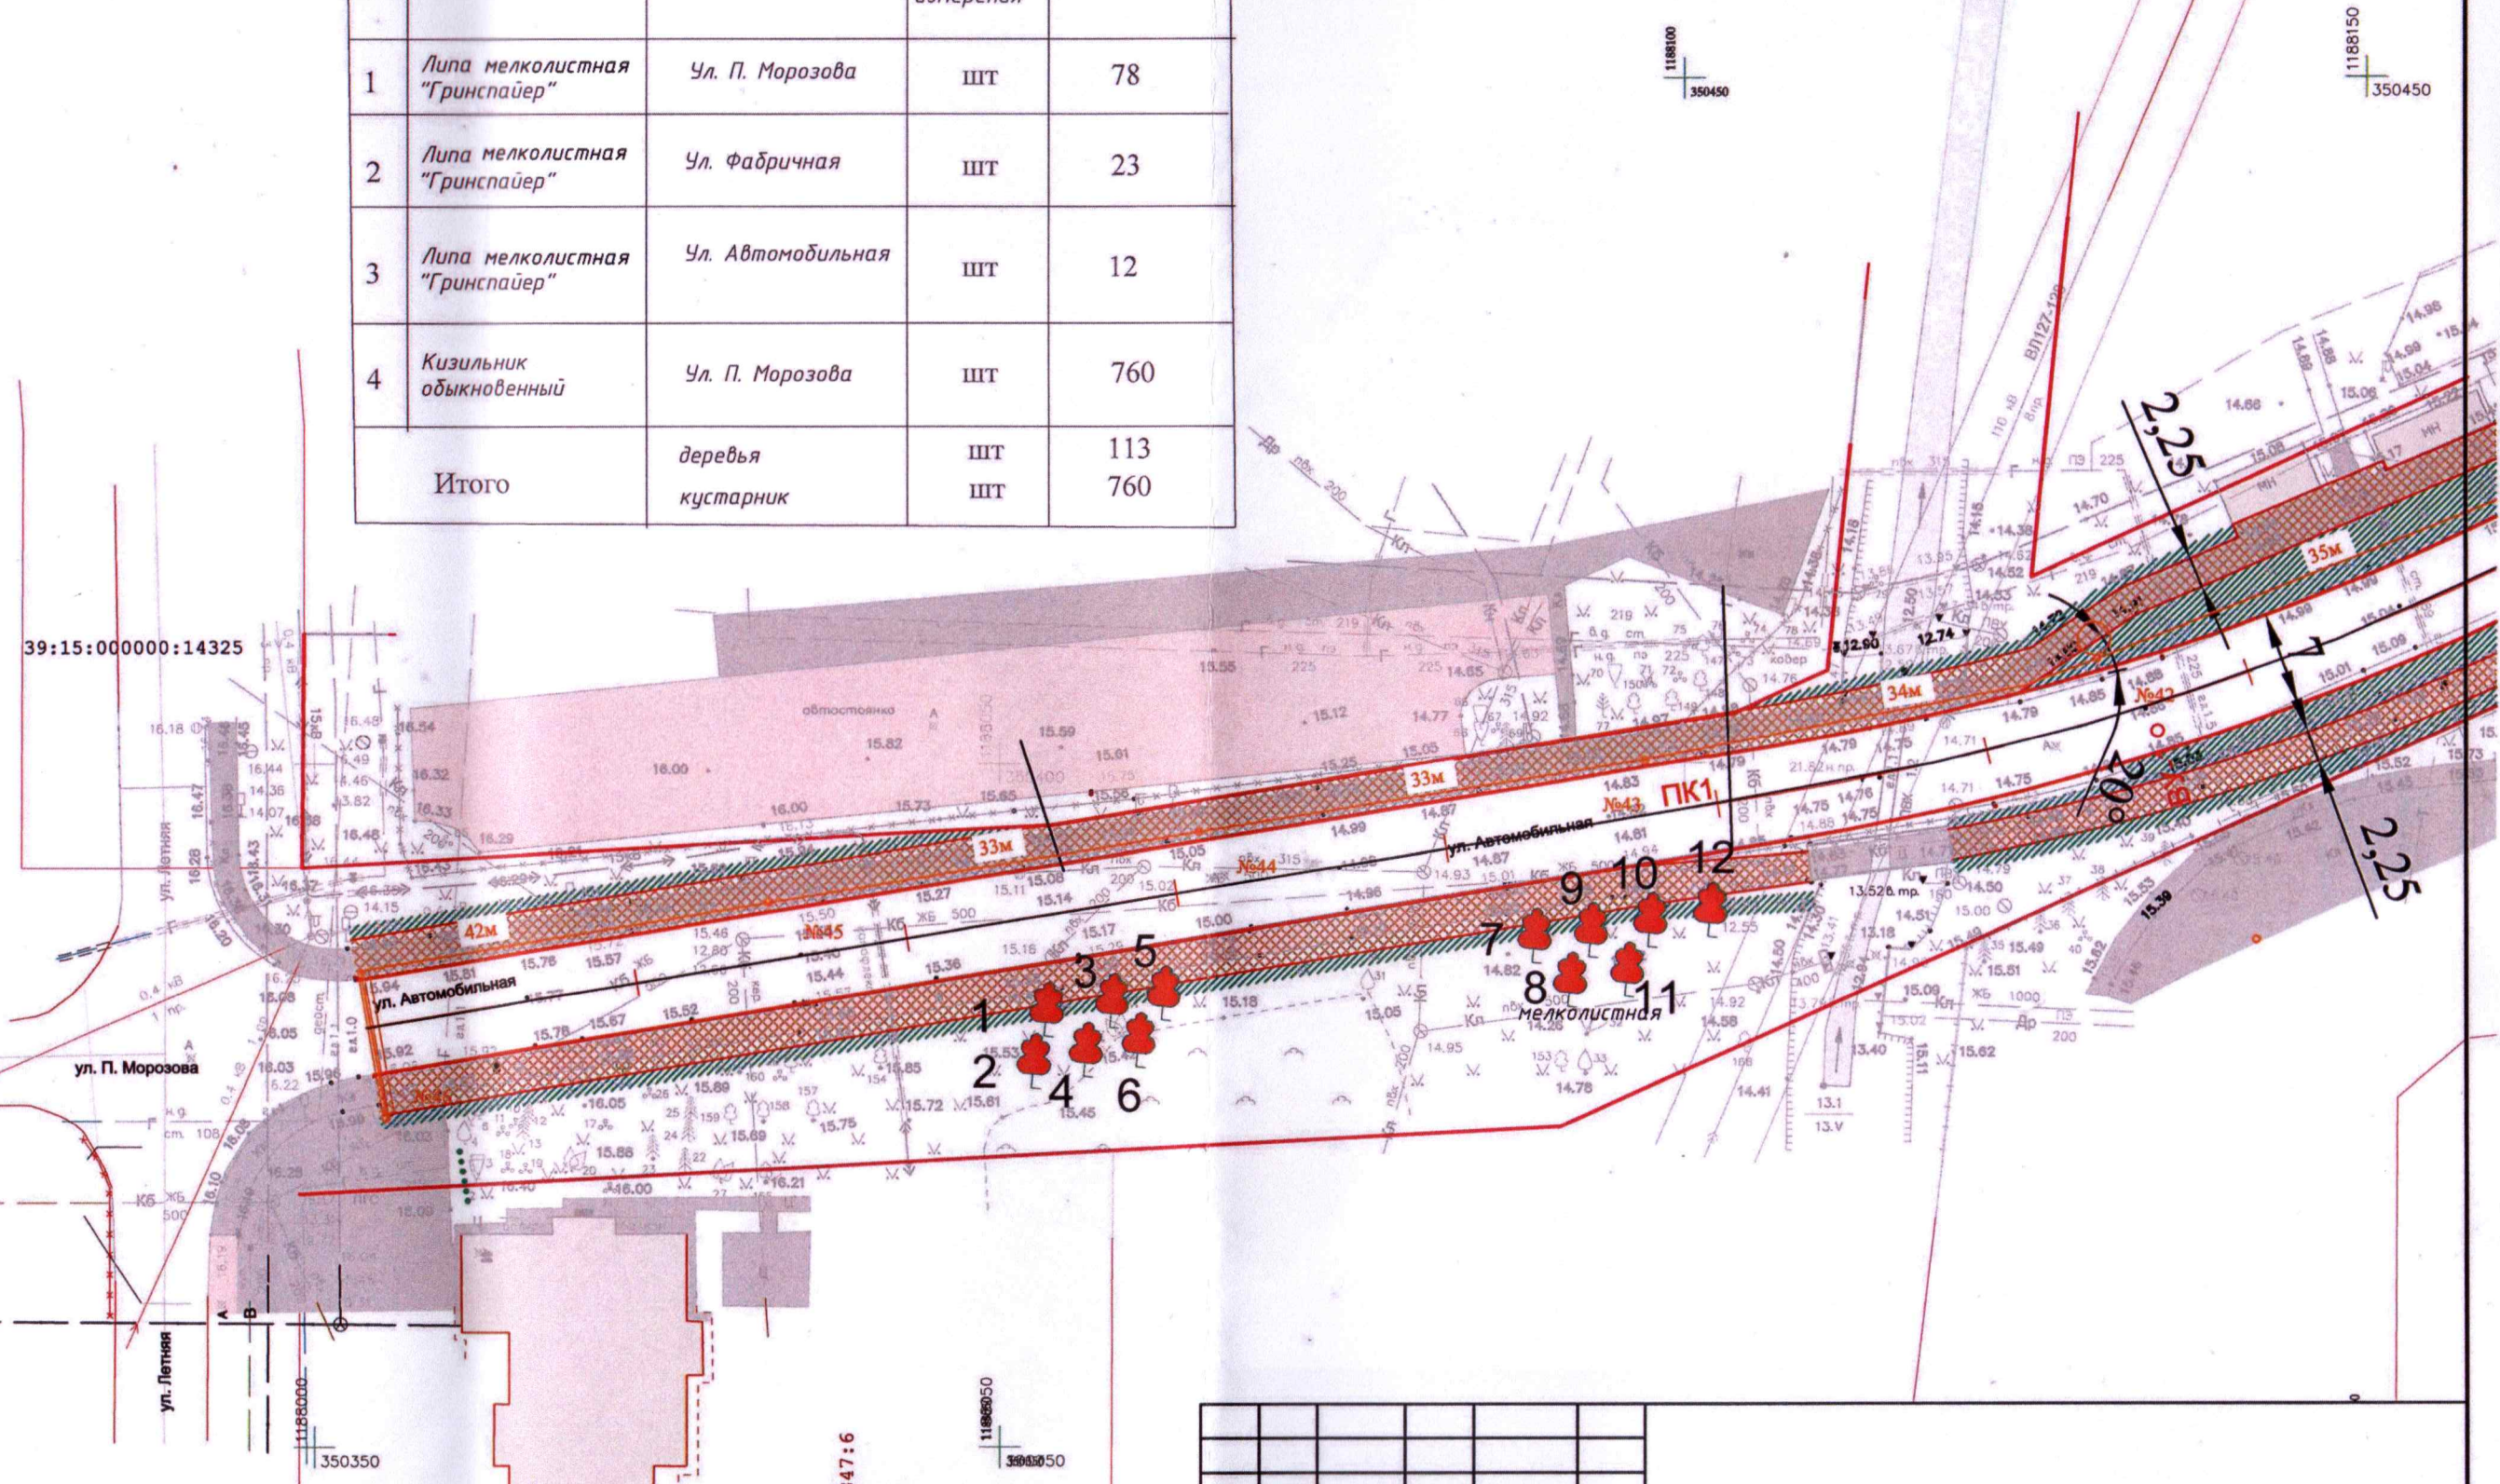


 - Высаживаемые деревья (шаг посадки не менее 4м)

| Изм. | Кол. | Лист | док. | Подп. | Дата |
|----------|--------------|------|------|-------|------|
| Разраб | Карагачёв | | | | |
| Проверил | Заклученкова | | | | |

| | | | | | |
|--|--|--|--------|-------------------|--------|
| "Капитальный ремонт ул. П. Морозова в г. Калининграде" | | | | | |
| Компенсационное озеленение | | | Стадия | Лист | Листов |
| | | | П | 10 | 12 |
| Посадочный план на ул. Автомобильной М 1:500 | | | | ООО "МОСИНЖИРИНГ" | |

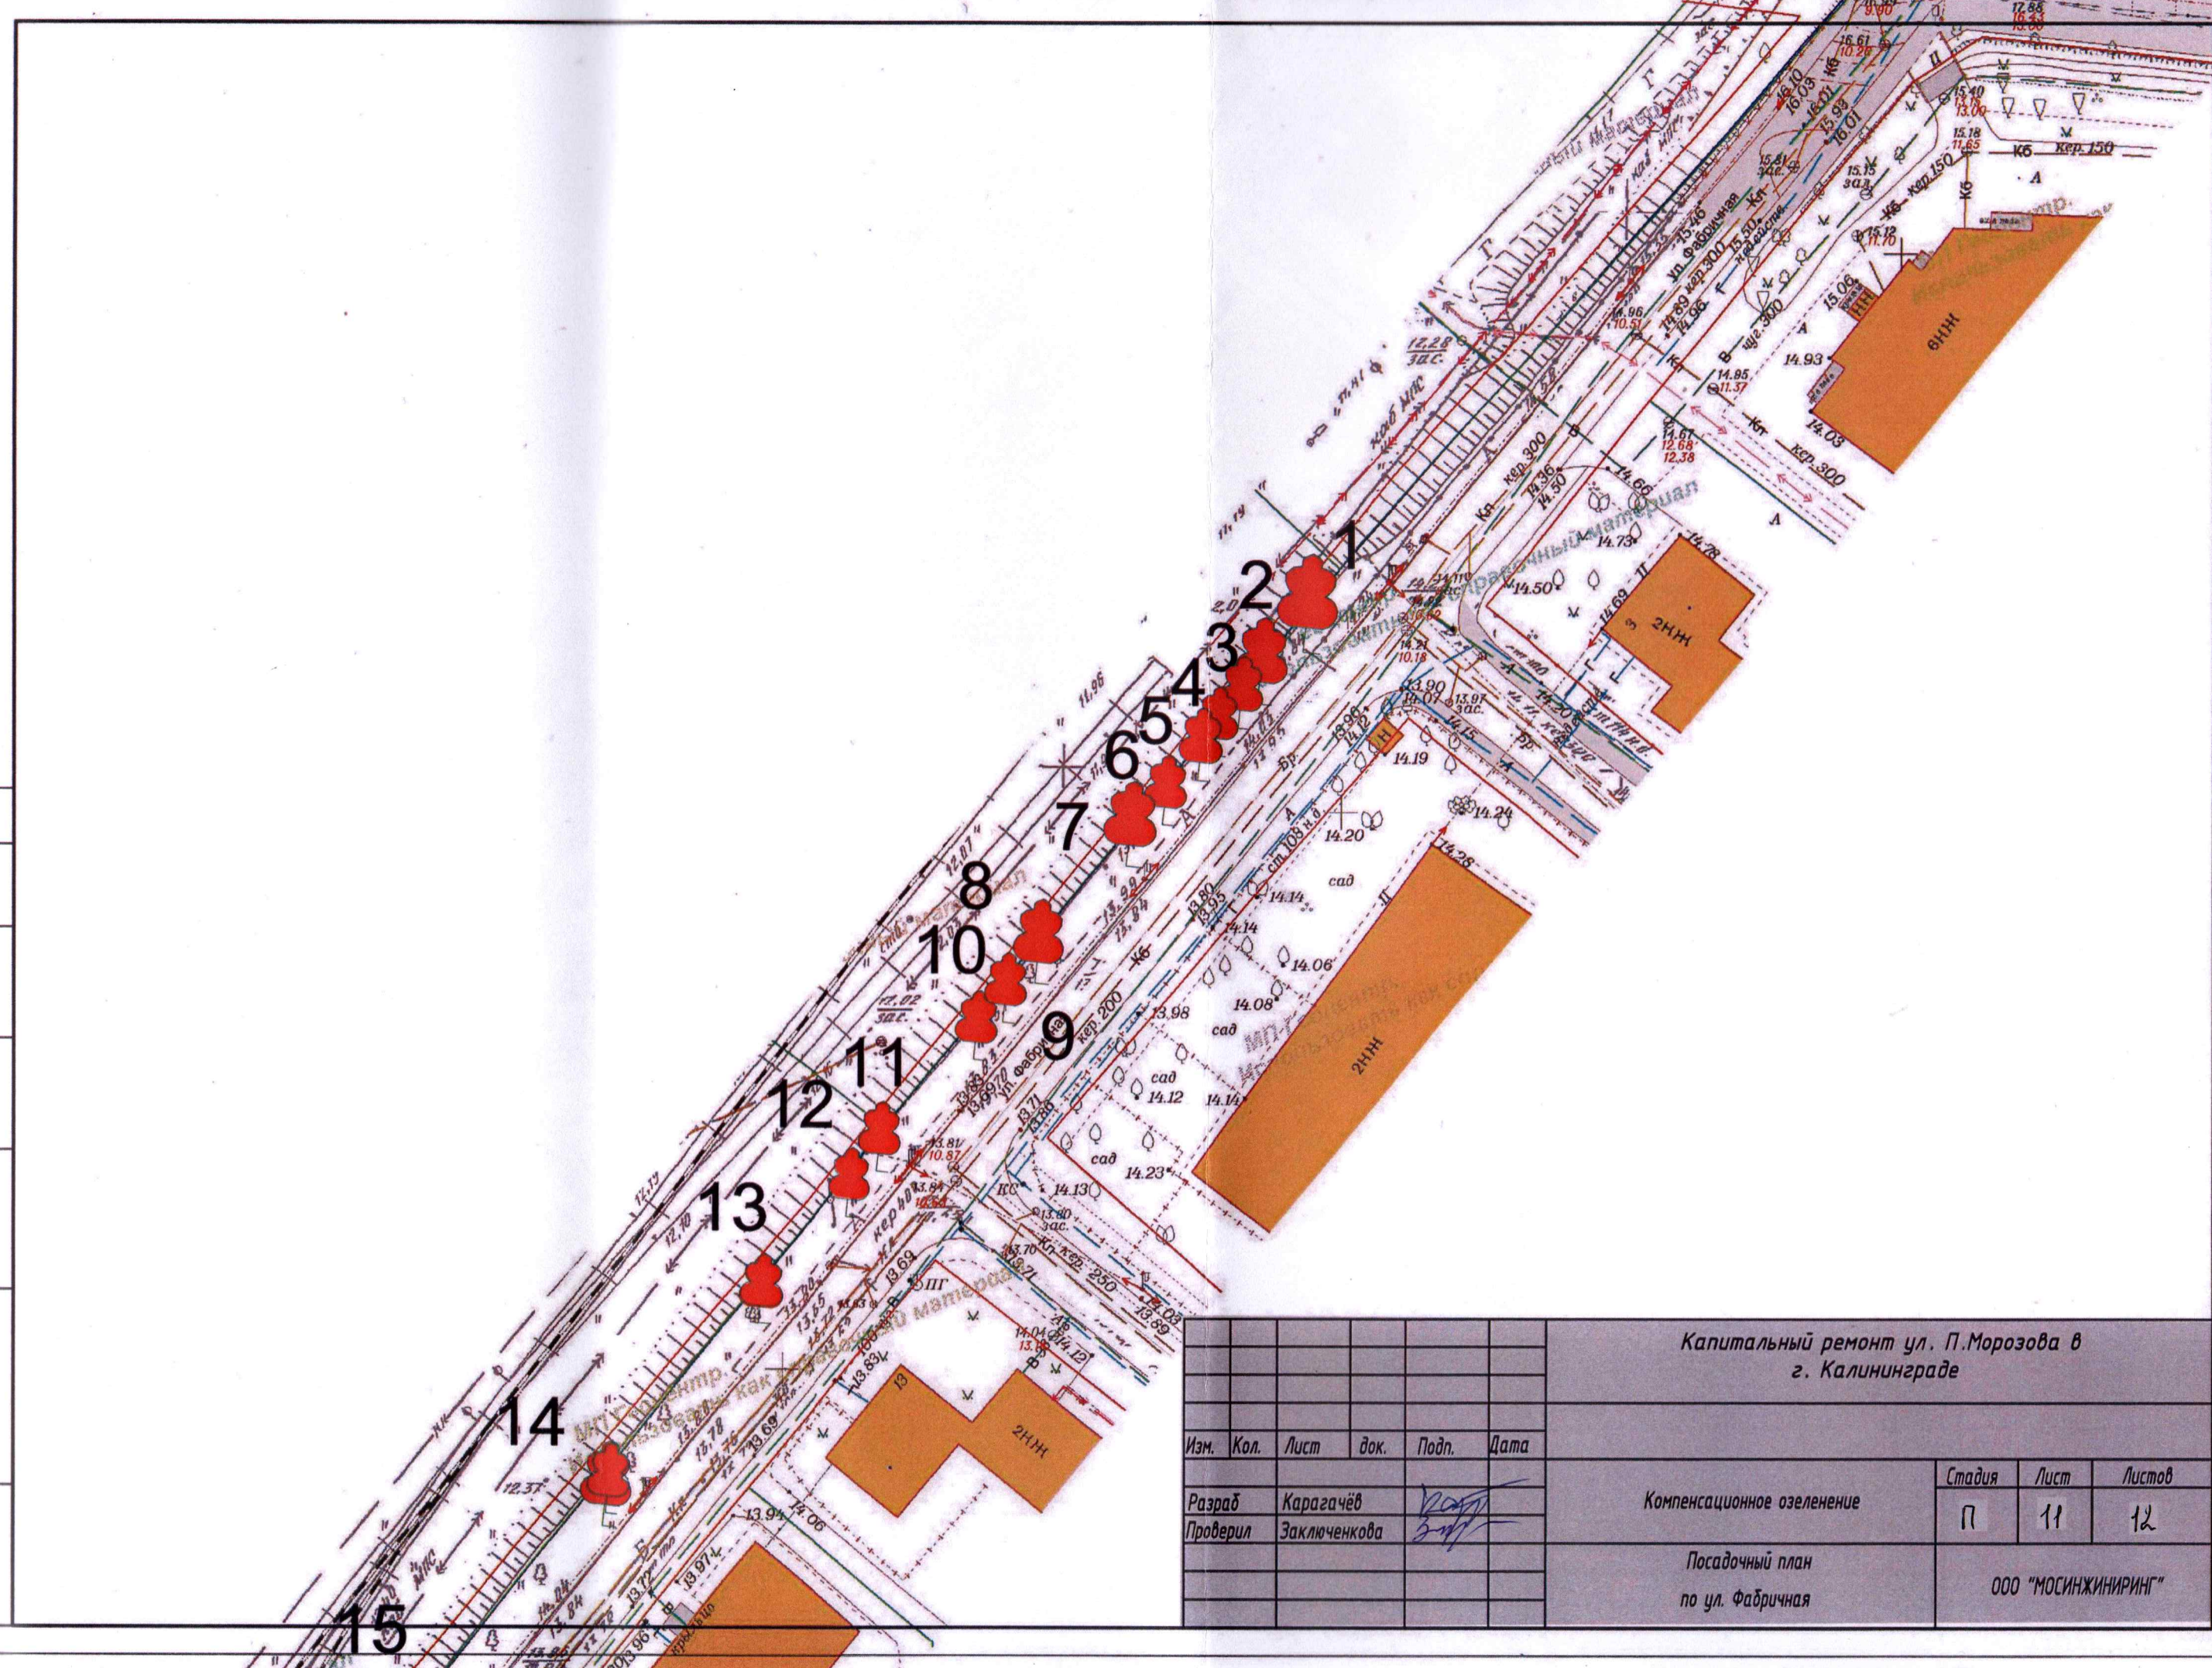

| | | | | | | | | |
|----------|------|--------------|------|--------------------|------|---|------|--------|
| | | | | | | Капитальный ремонт ул. П.Морозова в г. Калининграде | | |
| Изм. | Кол. | Лист | док. | Подп. | Дата | | | |
| Разраб | | Карагачёв | | <i>[Signature]</i> | | Компенсационное озеленение | | |
| Проверил | | Заключенкова | | <i>[Signature]</i> | | | | |
| | | | | | | Посадочный план по ул. Фабричная | | |
| | | | | | | Стадия | Лист | Листов |
| | | | | | | П | 11 | 12 |
| | | | | | | ООО "МОСИНЖИРИНГ" | | |

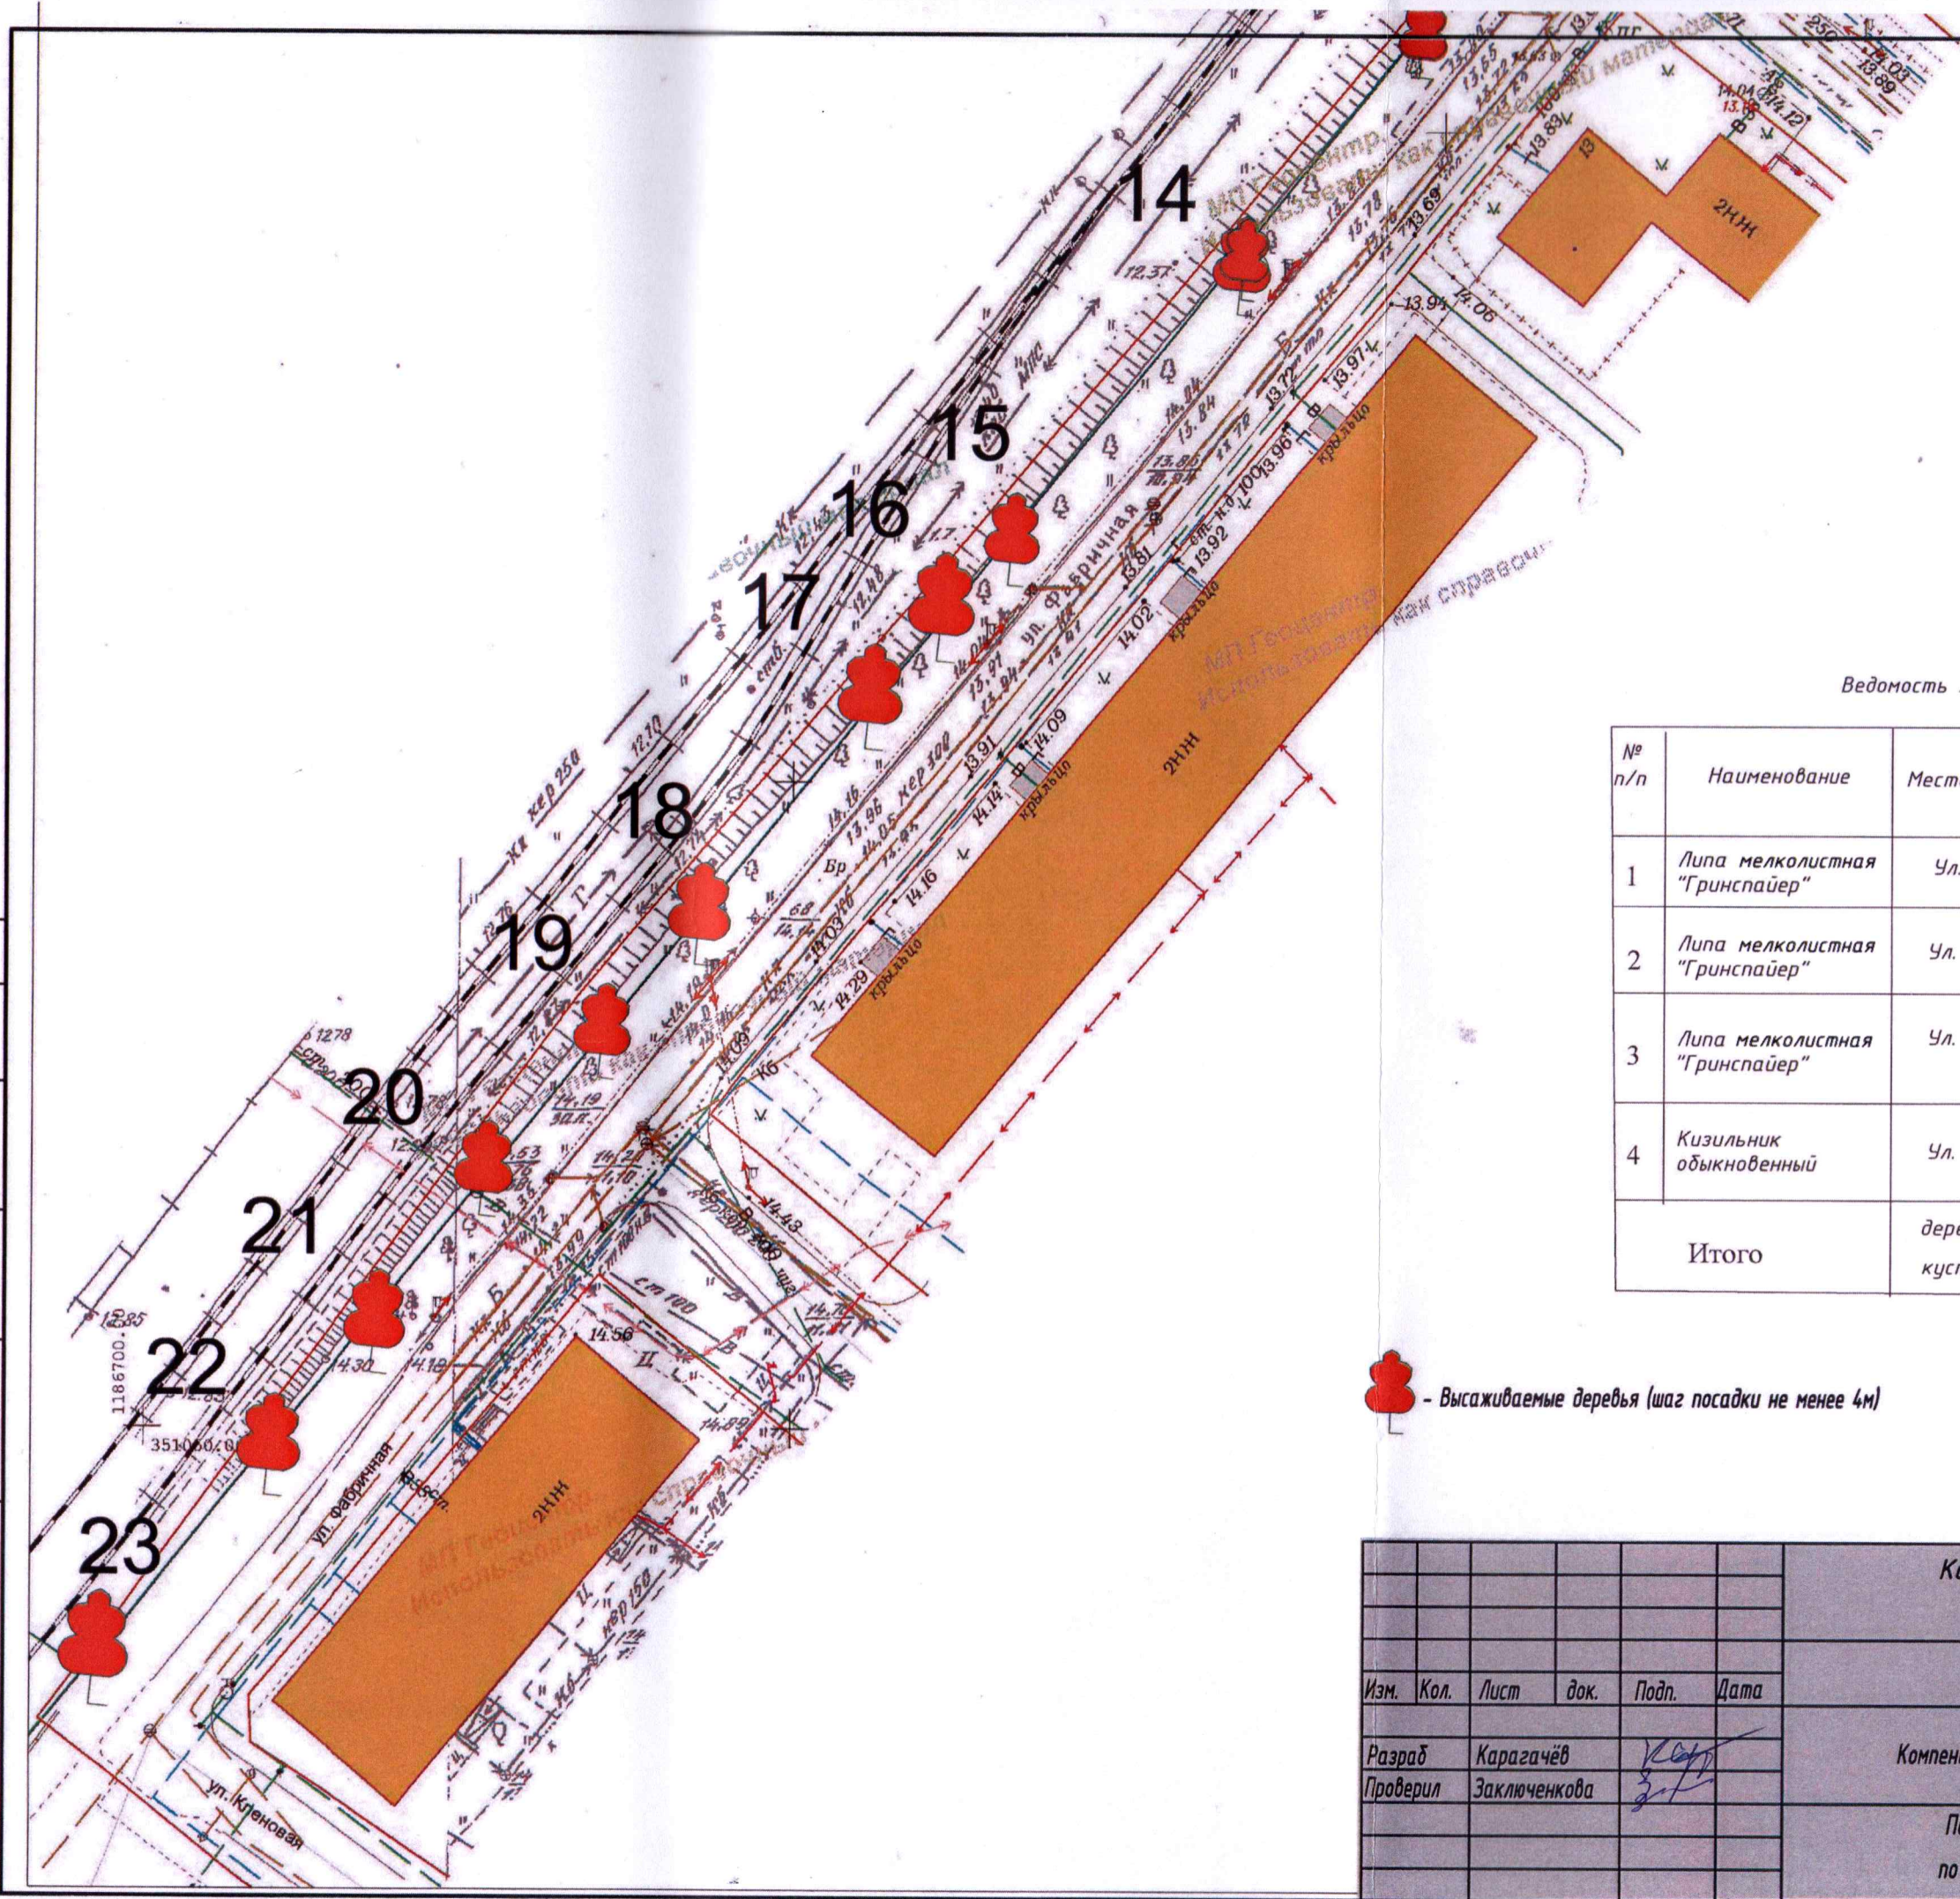

Ведомость зеленых насаждений

| № п/п | Наименование | Место высадки | Ед. измерения | Количество |
|-------|--------------------------------|-------------------|---------------|------------|
| 1 | Липа мелколистная "Гринспайер" | Ул. П. Морозова | шт | 78 |
| 2 | Липа мелколистная "Гринспайер" | Ул. Фабричная | шт | 23 |
| 3 | Липа мелколистная "Гринспайер" | Ул. Автомобильная | шт | 12 |
| 4 | Кизильник обыкновенный | Ул. П. Морозова | шт | 760 |
| Итого | | деревья | шт | 113 |
| | | кустарник | шт | 760 |

 - Высаживаемые деревья (шаг посадки не менее 4м)

Взам. инв. N
Пор. и дата
Имя, И. подпись

| Капитальный ремонт ул. П. Морозова в г. Калининграде | | | | | | | |
|--|--------------|------|------|--------------------|-------------------|------|--------|
| Изм. | Кол. | Лист | док. | Подп. | Дата | | |
| Разраб | Каргачѳв | | | <i>[Signature]</i> | | | |
| Проверил | Заключенкова | | | <i>[Signature]</i> | | | |
| Компенсационное озеленение | | | | | Стадия | Лист | Листов |
| Посадочный план по ул. Фабричная | | | | | П | 12 | 12 |
| | | | | | ООО "МОСИНЖИРИНГ" | | |