







УСЛОВНЫЕ ОБОЗНАЧЕНИЯ
 ———— Границы территории, в отношении которой ранее утверждена ДПТ
 - - - - - Границы территории, в отношении которой меняются проектные решения

ПРИМЕЧАНИЕ:
 Данным проектом красные линии не изменяются и не устанавливаются

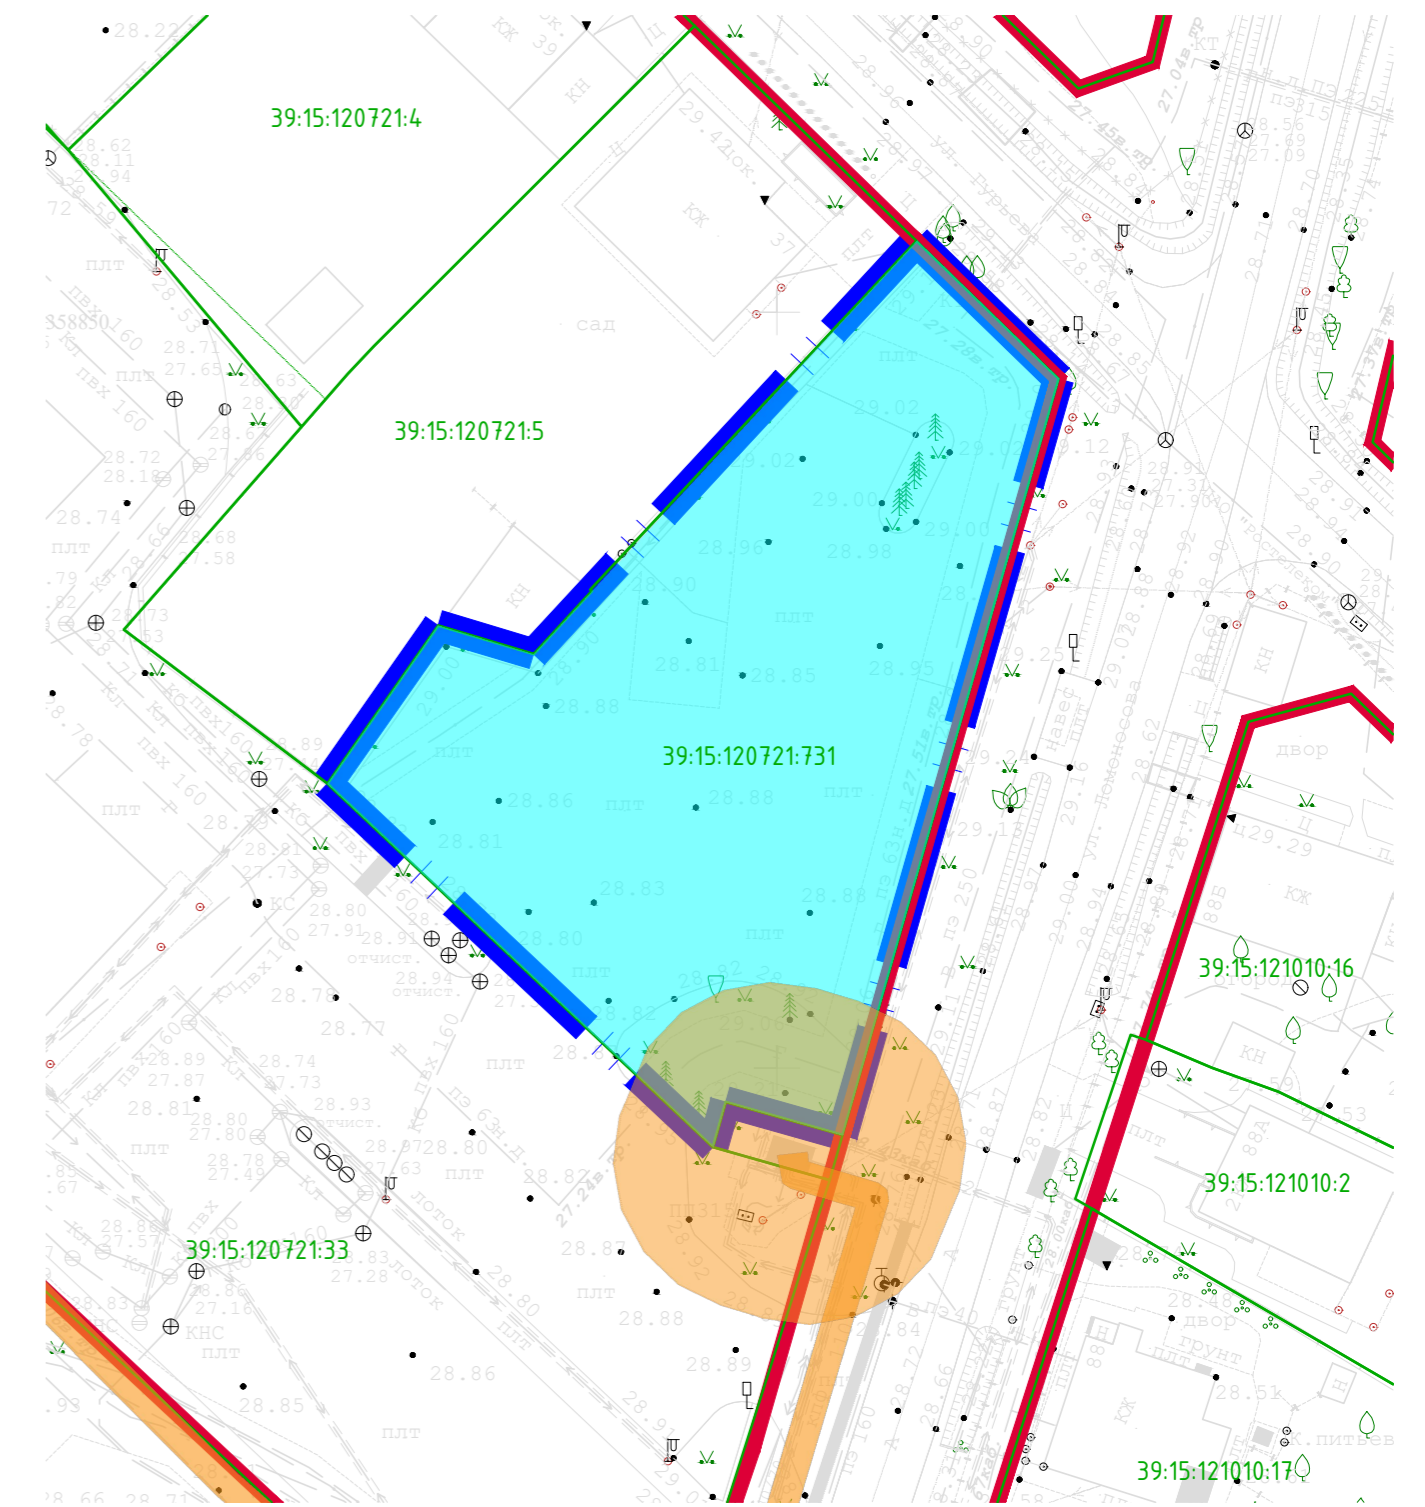

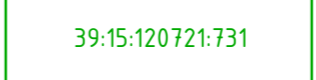УСЛОВНЫЕ ОБОЗНАЧЕНИЯ

-  Границы территории, в отношении которой меняются проектные решения
-  Существующие красные линии
-  Границы существующих кадастровых участков, учтенных в ЕГРН
- ГРАНИЦЫ ЗОН ПЛАНИРУЕМОГО РАЗМЕЩЕНИЯ ОБЪЕКТОВ КАПИТАЛЬНОГО СТРОИТЕЛЬСТВА**
-  зона планируемого размещения объектов гостиничного обслуживания
- ГРАНИЦЫ ЗОН С ОСОБЫМИ УСЛОВИЯМИ ИСПОЛЬЗОВАНИЯ ТЕРРИТОРИИ**
-  зона с особыми условиями использования территории, учтенная в ЕГРН

						Заказчик: ООО "Автокомфорт"			
						Проект внесения изменений в проект планировки территории, утвержденный постановлением администрации городского округа "Город Калининград" от 22 апреля 2013 года № 506			
Изм.	Кол.уч.	Лист	№ док.	Подпись	Дата	ПРОЕКТ ПЛАНИРОВКИ ТЕРРИТОРИИ Основная часть	Стадия	Лист	Листов
Директор				Кабаев	07.24		ПП	1	3
ГАП				Черненко	07.24				
Разраб.				Заблоцкий	07.24	Чертеж планировки территории М 1:500		ООО "Центр инженерных изысканий"	