






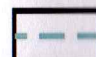



ВЕДОМОСТЬ ЖИЛЫХ И ОБЩЕСТВЕННЫХ ЗДАНИЙ И СООРУЖЕНИЙ

НА ПЛАНЕ	НАИМЕНОВАНИЕ И ОБОЗНАЧЕНИЕ	КОЛИЧЕСТВО				ПЛОЩАДЬ, М2		СТРОИТЕЛЬНЫЙ ОБЪЕМ, М3	
		ЭТАЖНОСТЬ	КВАРТИР		ЗАСТРОЙКИ		ОБЩАЯ НОРМИРУЕМАЯ		
			ЗДАНИЙ	ЗДАНИЙ	ВСЕГО	ЗДАНИЙ	ВСЕГО	ЗДАНИЙ	ВСЕГО
1	Многоэтажный жилой дом, существующий	—	—	—	—	—	—	—	
2	Трансформаторная подстанция, существующая	—	—	—	—	—	—	—	
3	КНС, существующая	—	—	—	—	—	—	—	
4	Административно-бытовой корпус, существующий	—	—	—	—	—	—	—	
51	Резервуар, существующий	—	—	—	—	—	—	—	
52	Резервуар, существующий	—	—	—	—	—	—	—	
6	КНС, проектируемая	1	1	—	122	122	—	—	
7	Автомойка гостевая на 2 а/м, проектируемая	—	—	—	—	42	—	—	
Площадки									
8	Площадка для ТБО	—	—	—	—	6	—	—	
9	Площадка для отдыха	—	—	—	—	12	—	—	



ВЕДОМОСТЬ ЭЛЕМЕНТОВ ОЗЕЛЕНЕНИЯ

Поз.	Наименование породы или вида насаждения	Возраст, лет	Кол. шт.	Примечание
2	Форзиция промежуточная	3-4	4	 (2/4)
3	Барбарис Тунберга - высота 0,5 м	3-4	5	 (3/5)
4	Снежнаягодник круглолиственный	3-4	10	 (4/10)
—	газон обыкновенный по слою растительной земли, (посев из многолетних трав) h = 0,15м, м2	—	60 кв. м	






Условные обозначения:

-  - кабель сетевой
-  - газопровод
-  - водопровод
-  - канализация ливневая
-  - канализация бытовая

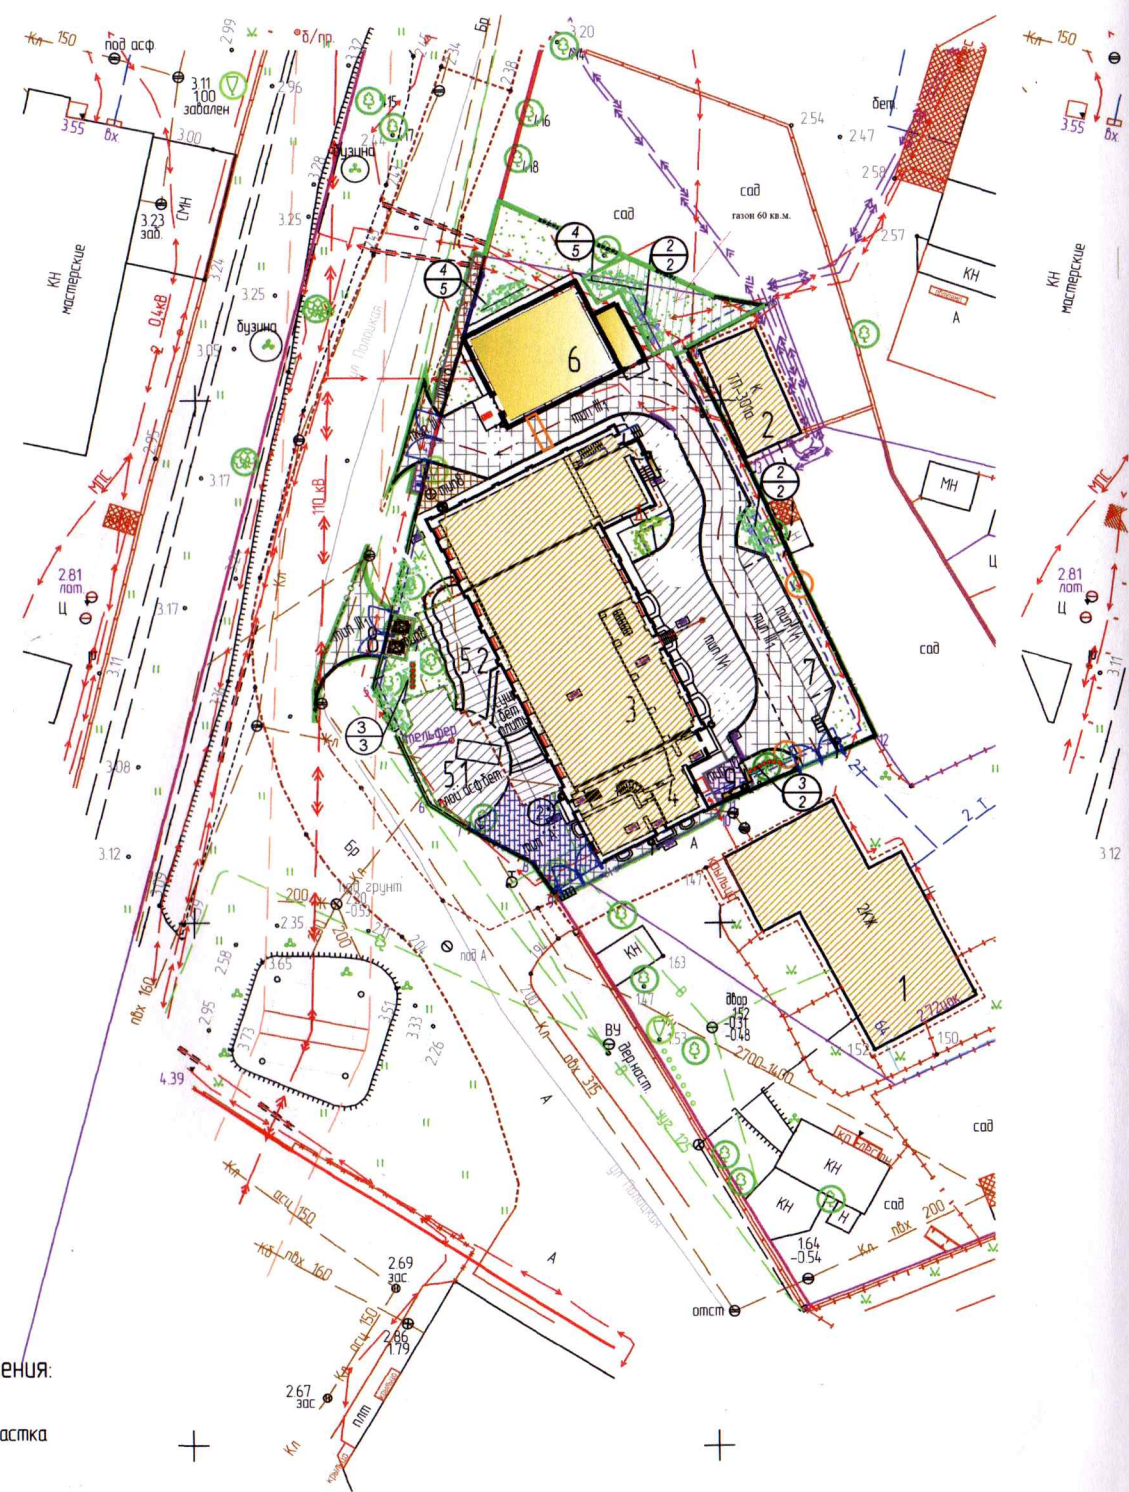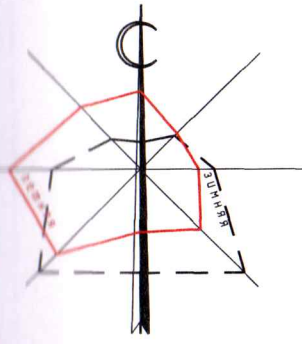
Проверил:
 инженер
 27.04.2024
 Ю.В. Ткачев

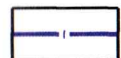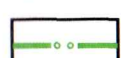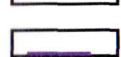

Условные обозначения:


-  - отвод участка
-  - граница благоустройства
-  - пониженный бортовой камень
-  - существующие здания
-  - проектируемое здание

					09/16-П-КНС-ПЗУ			
					Реконструкция КНС №2 в г. Калининграде			
					1 этап строительства			
Изм.	Колуч.	Лист	№док.	Подпись	Дата	Стадия	Лист	Листов
						П	3	3
Посадочный план. Разбивочный план. Сводный план инженерных сетей.								
Проект компенсационного озеленения по адресу ул. Палацкая, 64а. М 1:500								

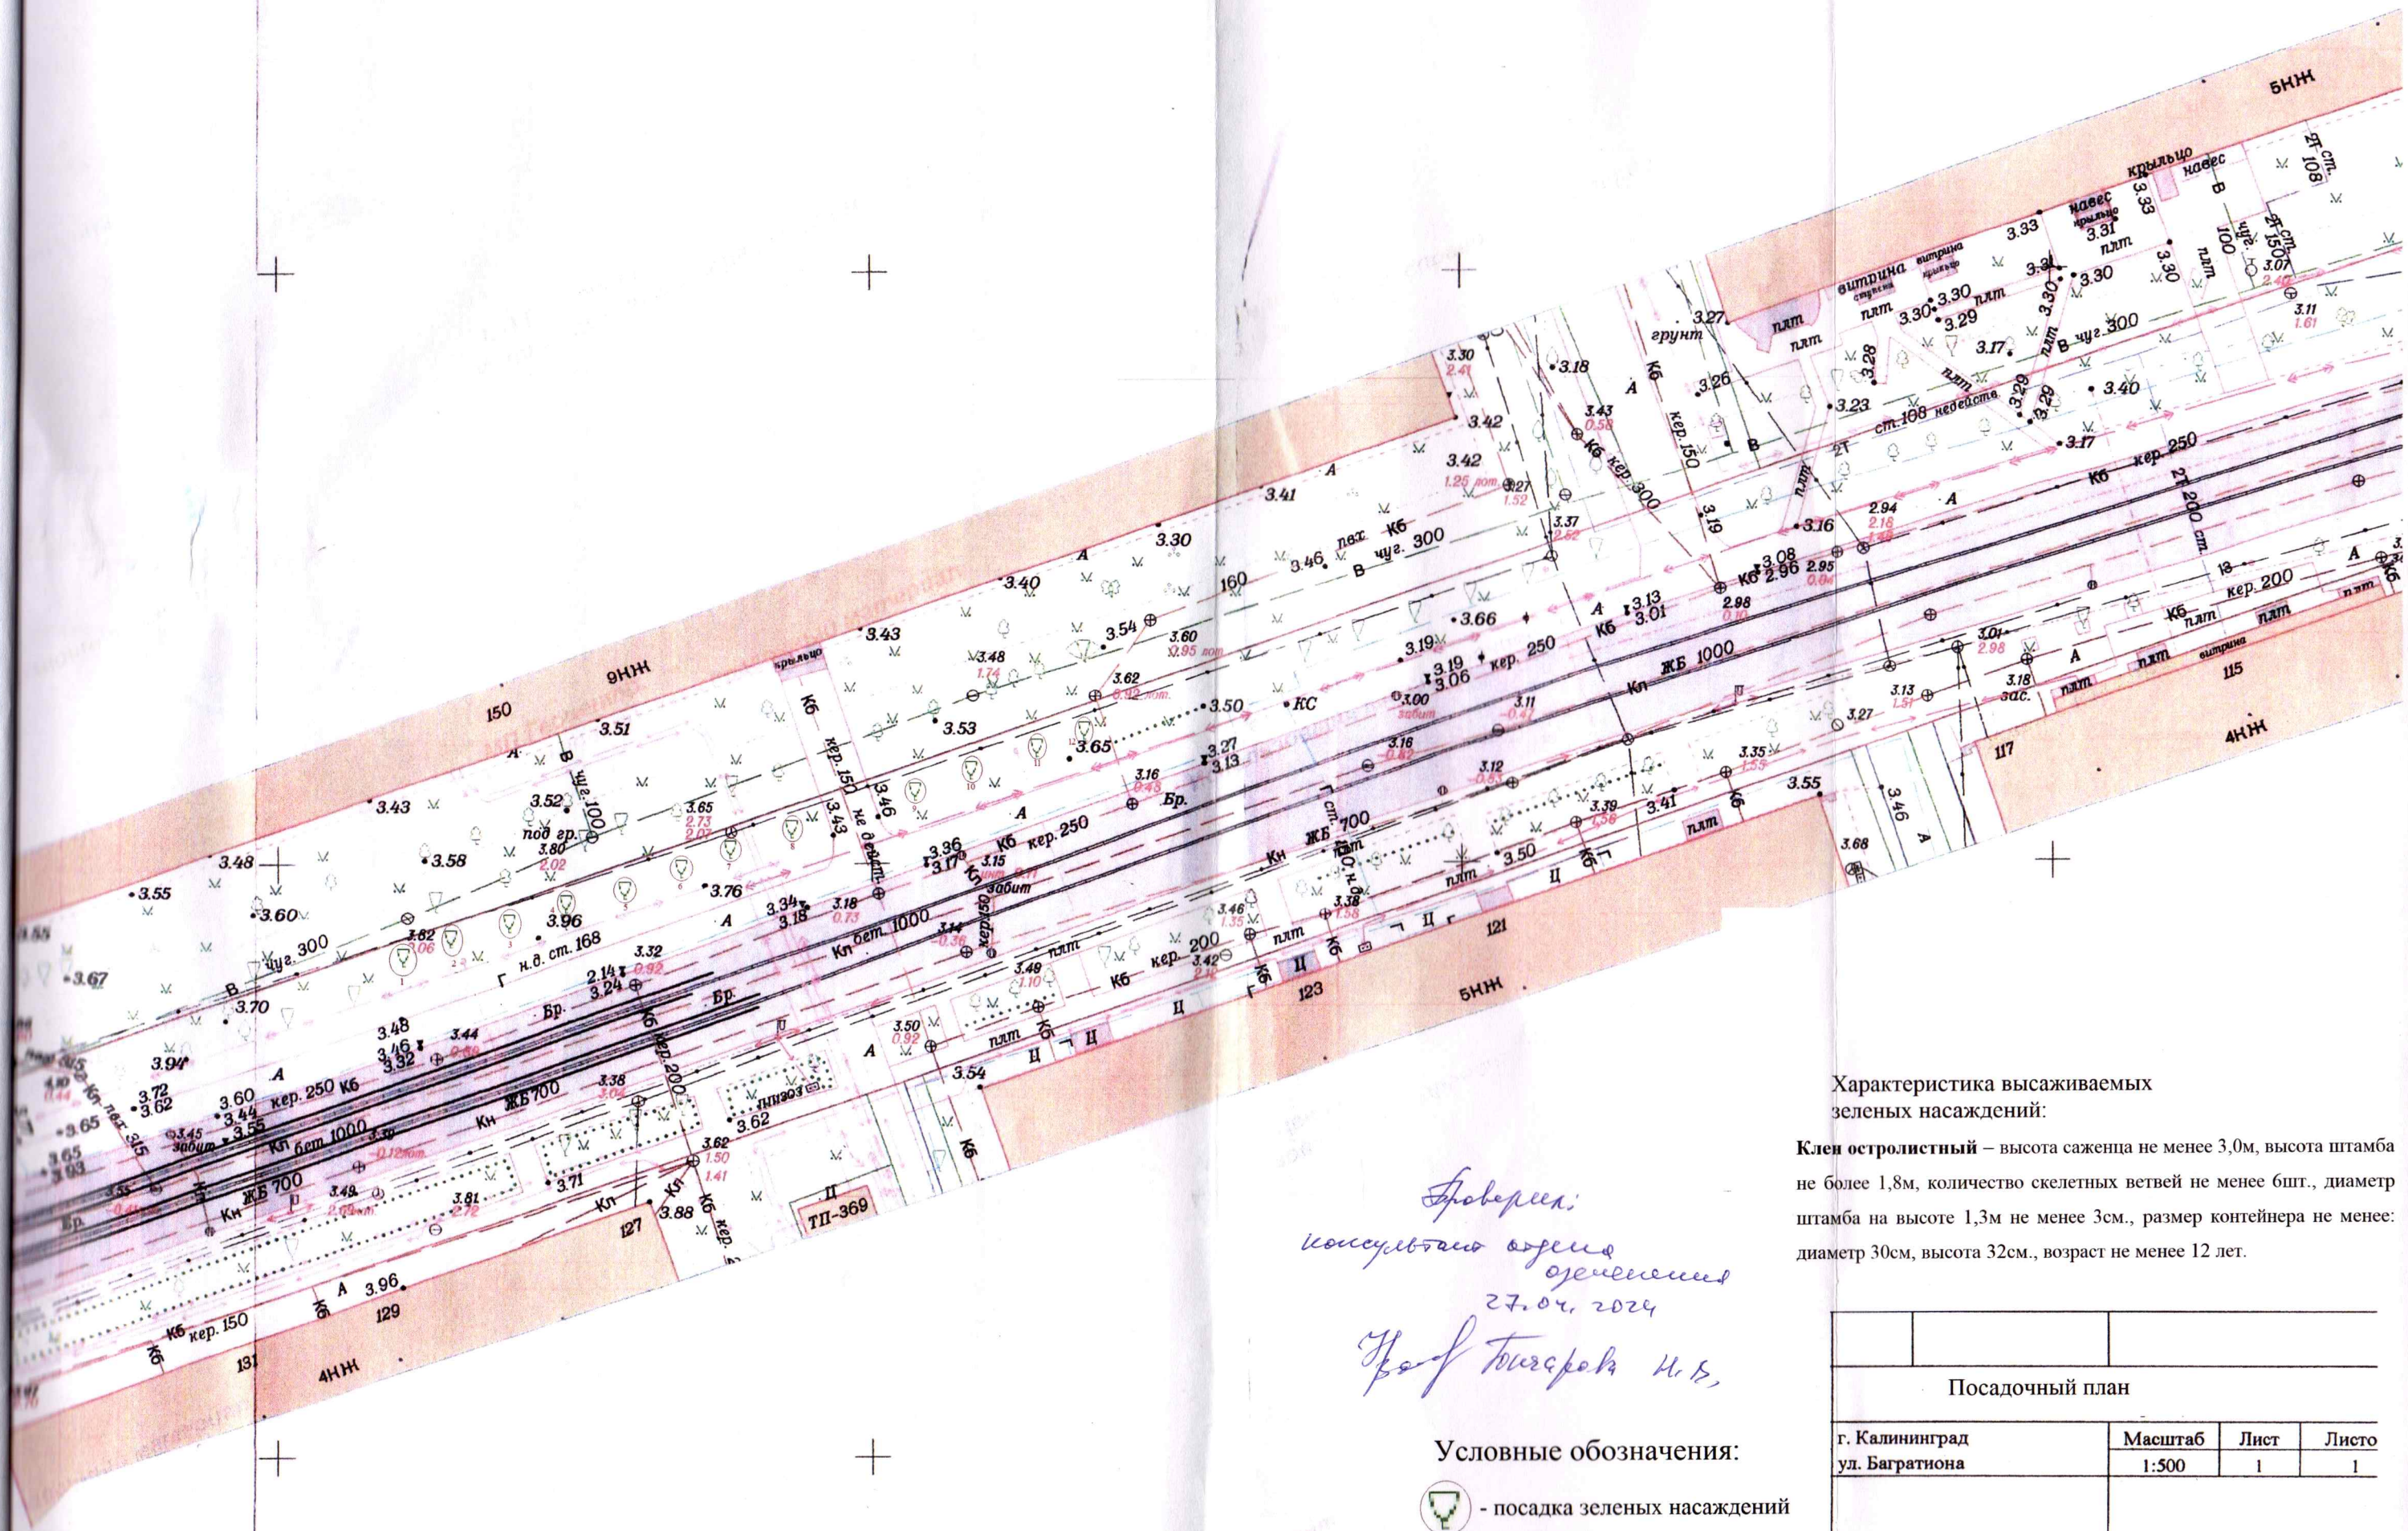

Проверен:
 Консультант проекта
 27.04.2024
 Уфеев Игорь Николаевич

Условные обозначения:

-  - посадка зеленых насаждений
- Клен остролистный 12 шт.

Характеристика высаживаемых зеленых насаждений:

Клен остролистный – высота саженца не менее 3,0м, высота штамба не более 1,8м, количество скелетных ветвей не менее бшт., диаметр штамба на высоте 1,3м не менее 3см., размер контейнера не менее: диаметр 30см, высота 32см., возраст не менее 12 лет.

Посадочный план			
г. Калининград ул. Багратиона	Масштаб 1:500	Лист 1	Листо 1