


М 1:500

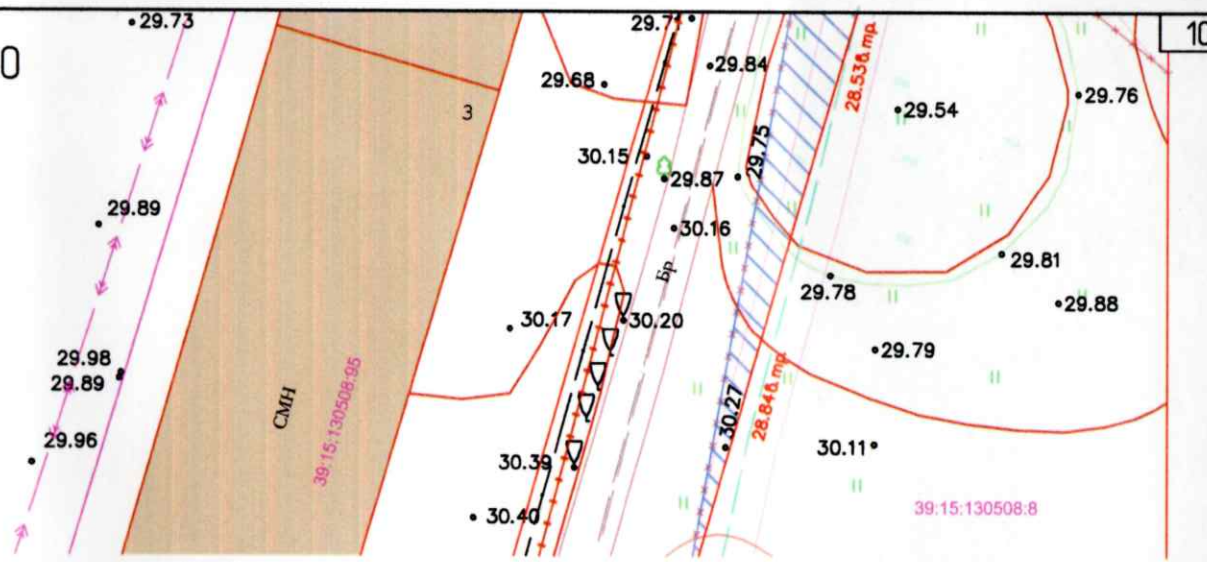

Ведомость элементов озеленения

Обозначение	Поз.	Наименование породы или вида насаждения	Кол-во, шт
<i>Высаживаемые деревья</i>			
	1	Липа мелколистная "Гринспайер"	49
	2	Клен остролистный	2
ИТОГО:		51 дерево	

*Проверил:
и специалист
отдела озеленения
29.05.2024 И.И.Иванов
Алигарова И.В.*

Примечание:

Расстояние между деревьями в ряду составляет 4 метра.*
 Расстояние между рядами деревьев составляет 4 метра.
 Расстояние между деревьями и кустарниками 2,0 метра.
 Минимальное расстояние между деревьями до водопровода - 2м; до электрокабеля, кабеля связи - 2м; до мачт и опор осветительной сети - 4м; до края проезжей части - 2м; до подошвы откосов - 1м.

* - Согласно СП 276.1325800.2016 "Здания и территории. Правила проектирования защиты от шума транспортных потоков".

						7-2023		
						Реконструкция участка тепловой сети от ТК 9-1 до ТК 9-4 (инв. №000006761)		
Изм.	Кол.уч.	Лист	№ док.	Подп.	Дата	Проект компенсационного озеленения		
Разработал	Сальникова				07.2024			
Проверил	Калинина				07.2024	Стадия	Лист	Листов
						П	4	
Н. контр.	Калинина				07.2024	Разбивочный план. Посадочный план. М 1:500 (окончание). Сводный план сетей инженерных коммуникаций		
ГИП	Иванов				07.2024			

ООО "Калининград-теплогазпроект"
Формат А3