


ПОСАДОЧНЫЙ ПЛАН Разбивочный план

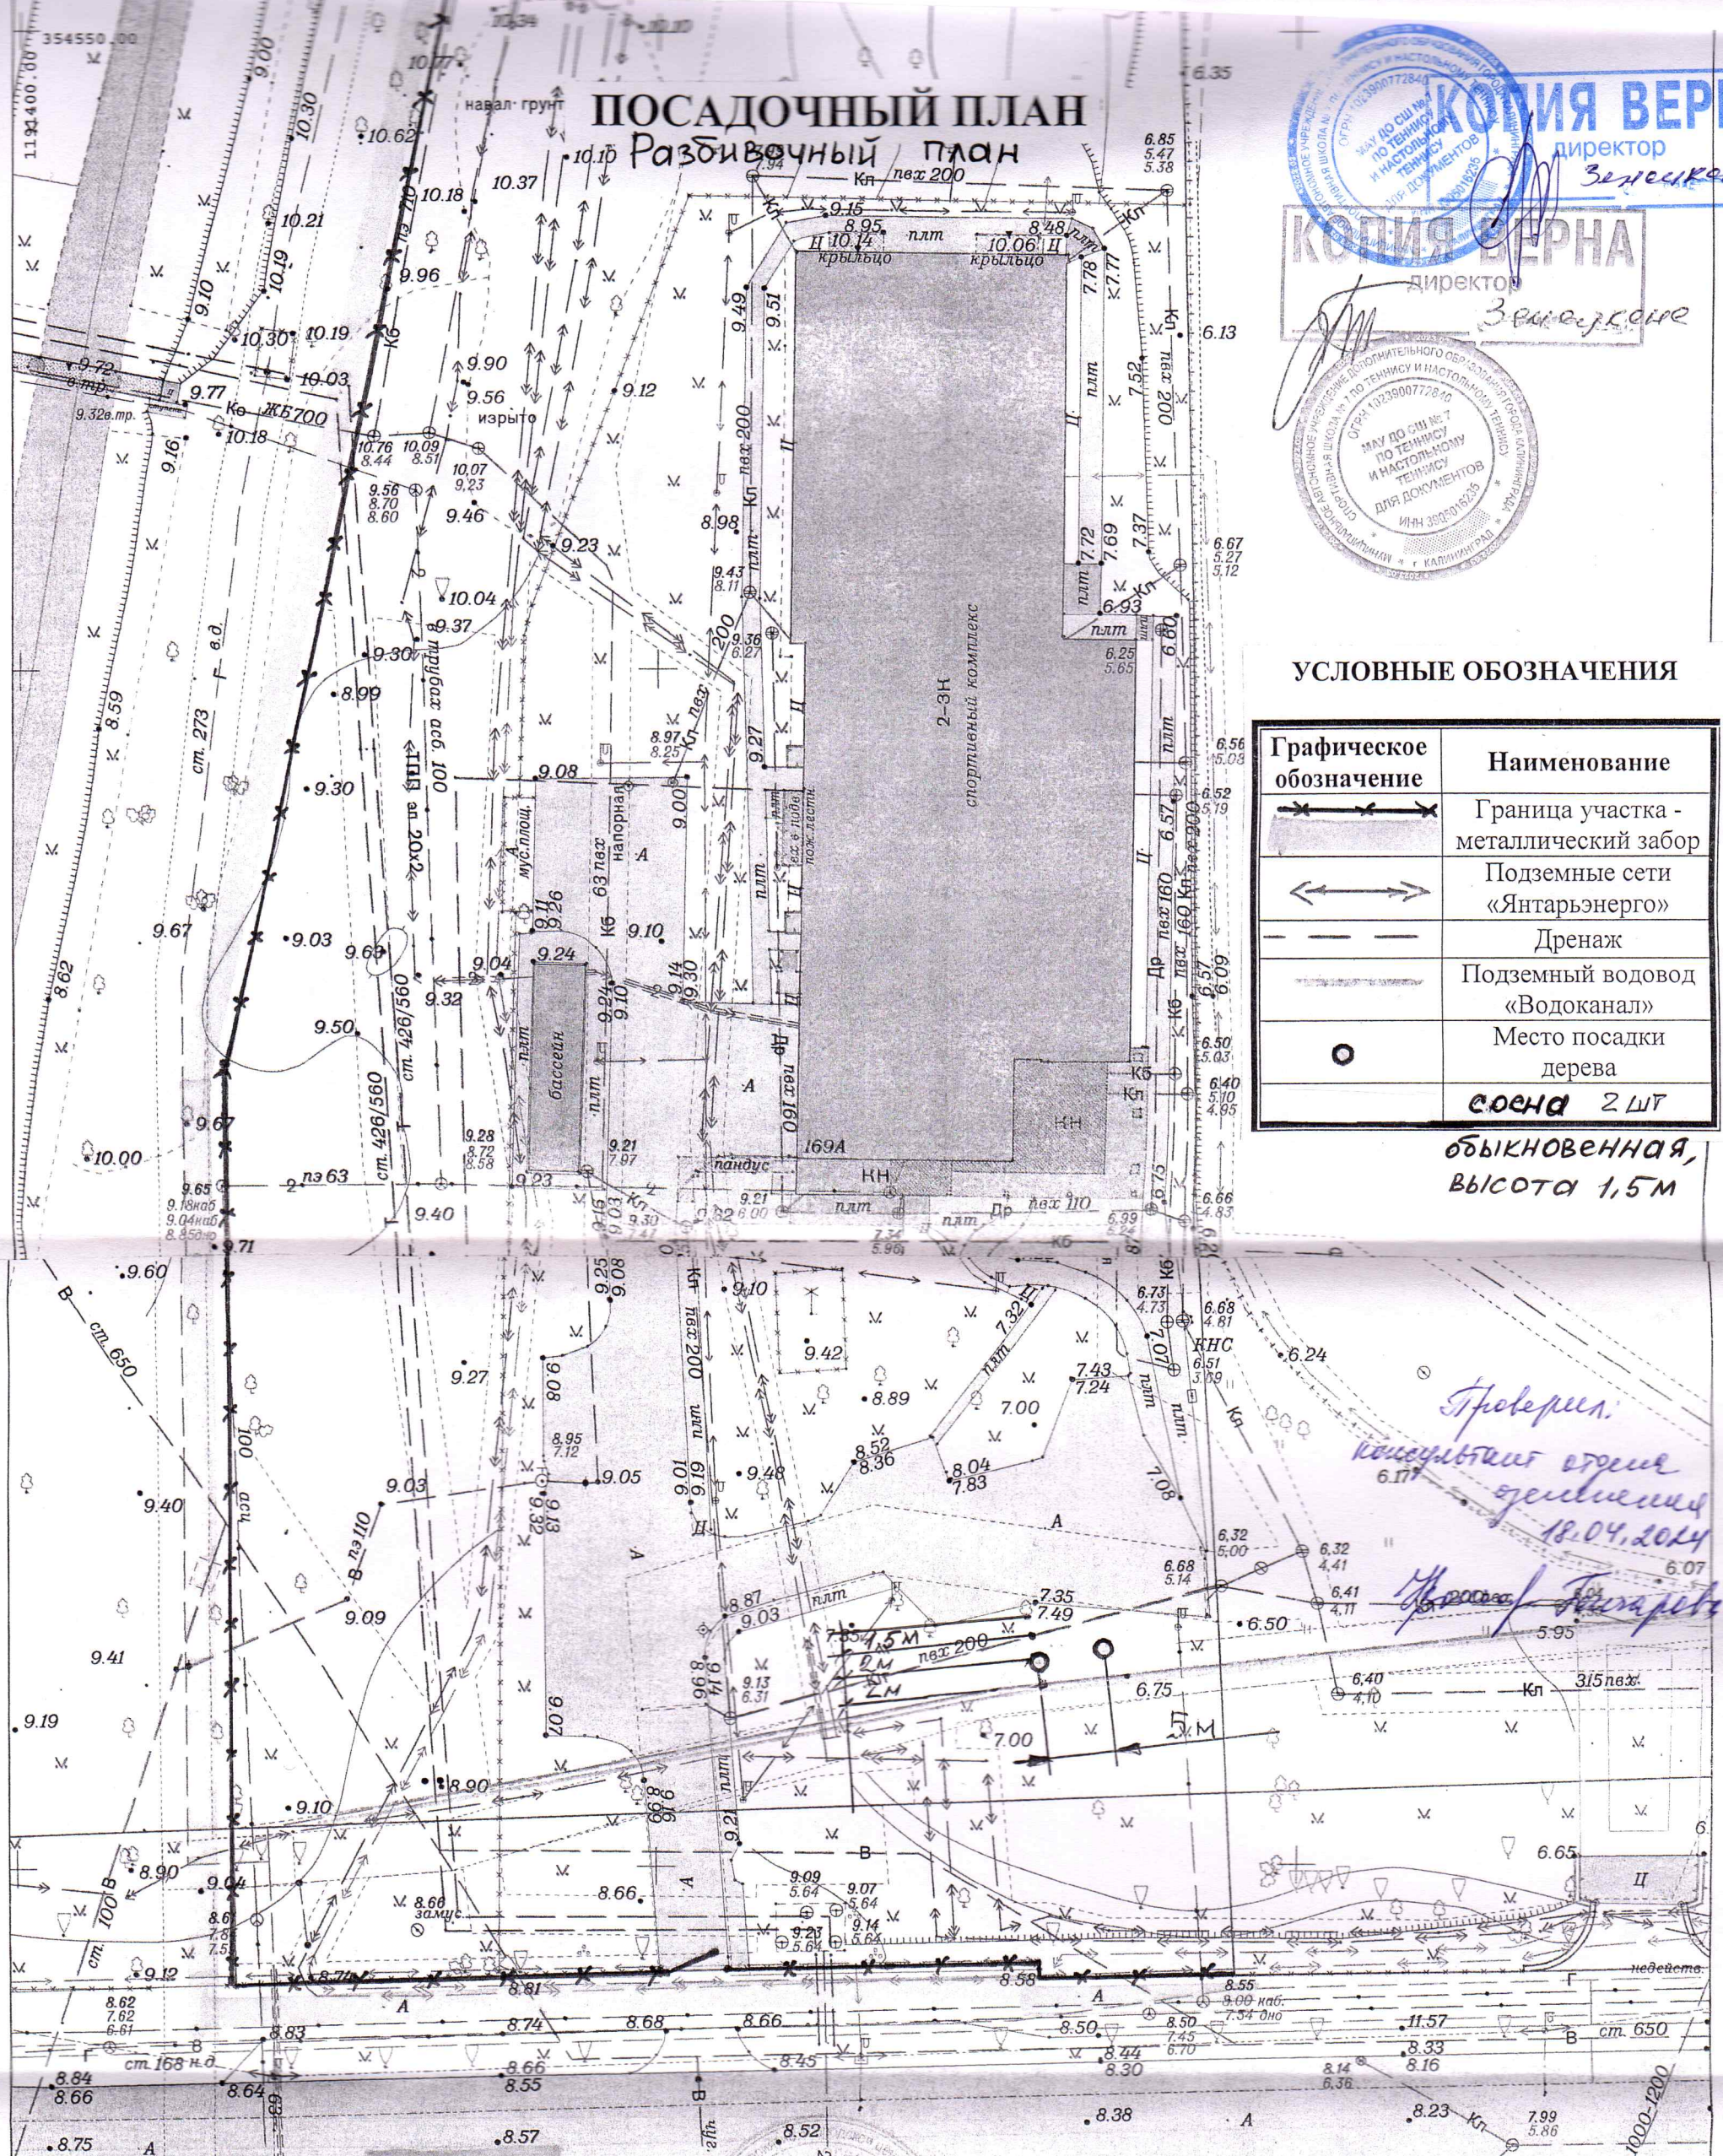

УСЛОВНЫЕ ОБОЗНАЧЕНИЯ

| Графическое обозначение | Наименование |
|-------------------------|---------------------------------------|
| | Граница участка - металлический забор |
| | Подземные сети «Янтарьэнерго» |
| | Дренаж |
| | Подземный водовод «Водоканал» |
| | Место посадки дерева |

**СОСНА 2 ШТ
обыкновенная,
высота 1,5 м**

*Проверил:
Колесников Игорь
18.04.2014
Удальцов Александр Ч.В.*

| | | | | | |
|---|--|---------------------------|-------------------|---------------------------------------|--------|
| 2018 | | 37-В-4,8; 37-Г-1,5 | Заявка № 01922-18 | | |
| Инженерно-топографический план земельного участка | | | | | |
| г. Калининград | | просп. Московский д.169 А | | Масштаб | Лист |
| Директор | | Глеза Л.И. | 29.05.18 | 1:500 | 1 |
| Нач.отдела | | Бречка А.И. | 29.05.18 | © МП «Городской центр геодезии» | |
| Геодезист | | Рябчун А.А. | 29.05.18 | городского округа «Город Калининград» | |
| Должность | | Фамилия | Подпись | Дата | Листов |
| | | | | | 1 |