


Внесено в цифровой дежурный план города (ЦДП)			2024	16-Б-2	Заявка №00201-24 от 30.01.2024г.			
Исполнительная подеревная съемка на земельном участке с кад.№39:15:130803:47								
Деж.план	Дело №		16.02.24	г.Калининград ул. М.Лесная	Масштаб	Лист	Листов	
Директор	Глеза Л.И.				1:500	1	1	
Нач.отдела	Бречка А.И.				16.02.24	© МП «Городской центр геодезии» городского округа «Город Калининград» 		
Геодезист	Капустенко К.Ю.				16.02.24			
Должность	Фамилия	Подпись	Дата	Насыров М. Н.				

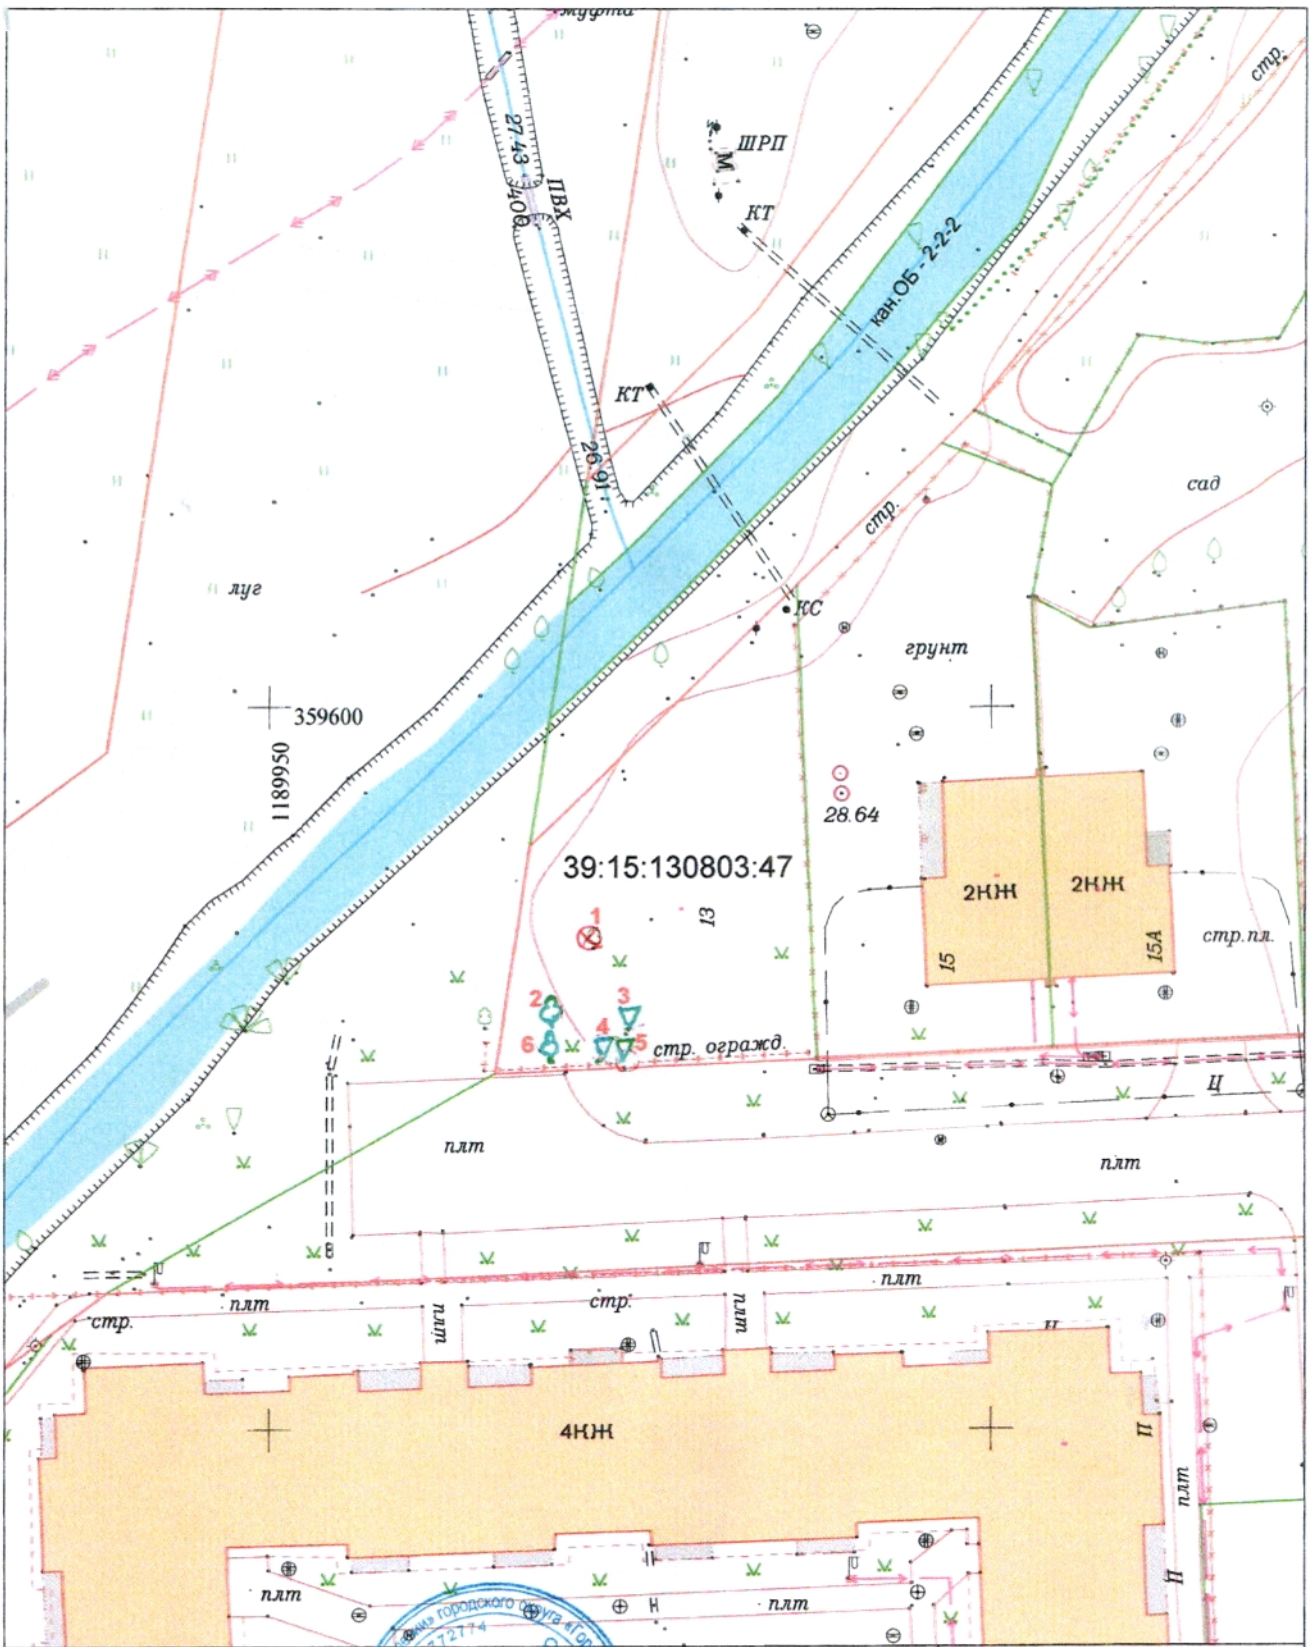

Внесено в цифровой дежурный план города (ЦДПГ)		2024	16-Б-2	Заявка №00201-24 от 30.01.2024г.			
Исполнительная подеревная съемка на земельном участке с кад.№39:15:130803:47							
Деж.план	Дело №		г.Калининград ул. М.Лесная	Масштаб	Лист	Листов	
Директор	Глеза Л.И.			1:500	1	1	
Нач.отдела	Бречка А.И.			16.02.24	© МП «Городской центр геодезии» городского округа «Город Калининград»		
Геодезист	Капустенко К.Ю.			16.02.24			
Должность	Фамилия	Подпись	Дата				