

Высаживаемые деревья:

○ Клен остролистный 14 шт.

Высаживаемые кустарники:

○ Форзиция промежуточная 17 шт.


○ Пузыреплодник калинолистный 15 шт.

Высаживаемая живая изгородь:

▭ Пузыреплодник калинолистный "Диаболо" 20 п.м./60 шт.

▭ Восстановление газона (1600 м<sup>2</sup>)

● - высаживаемое многолетнее травянистое растение (волжанка обыкновенная)

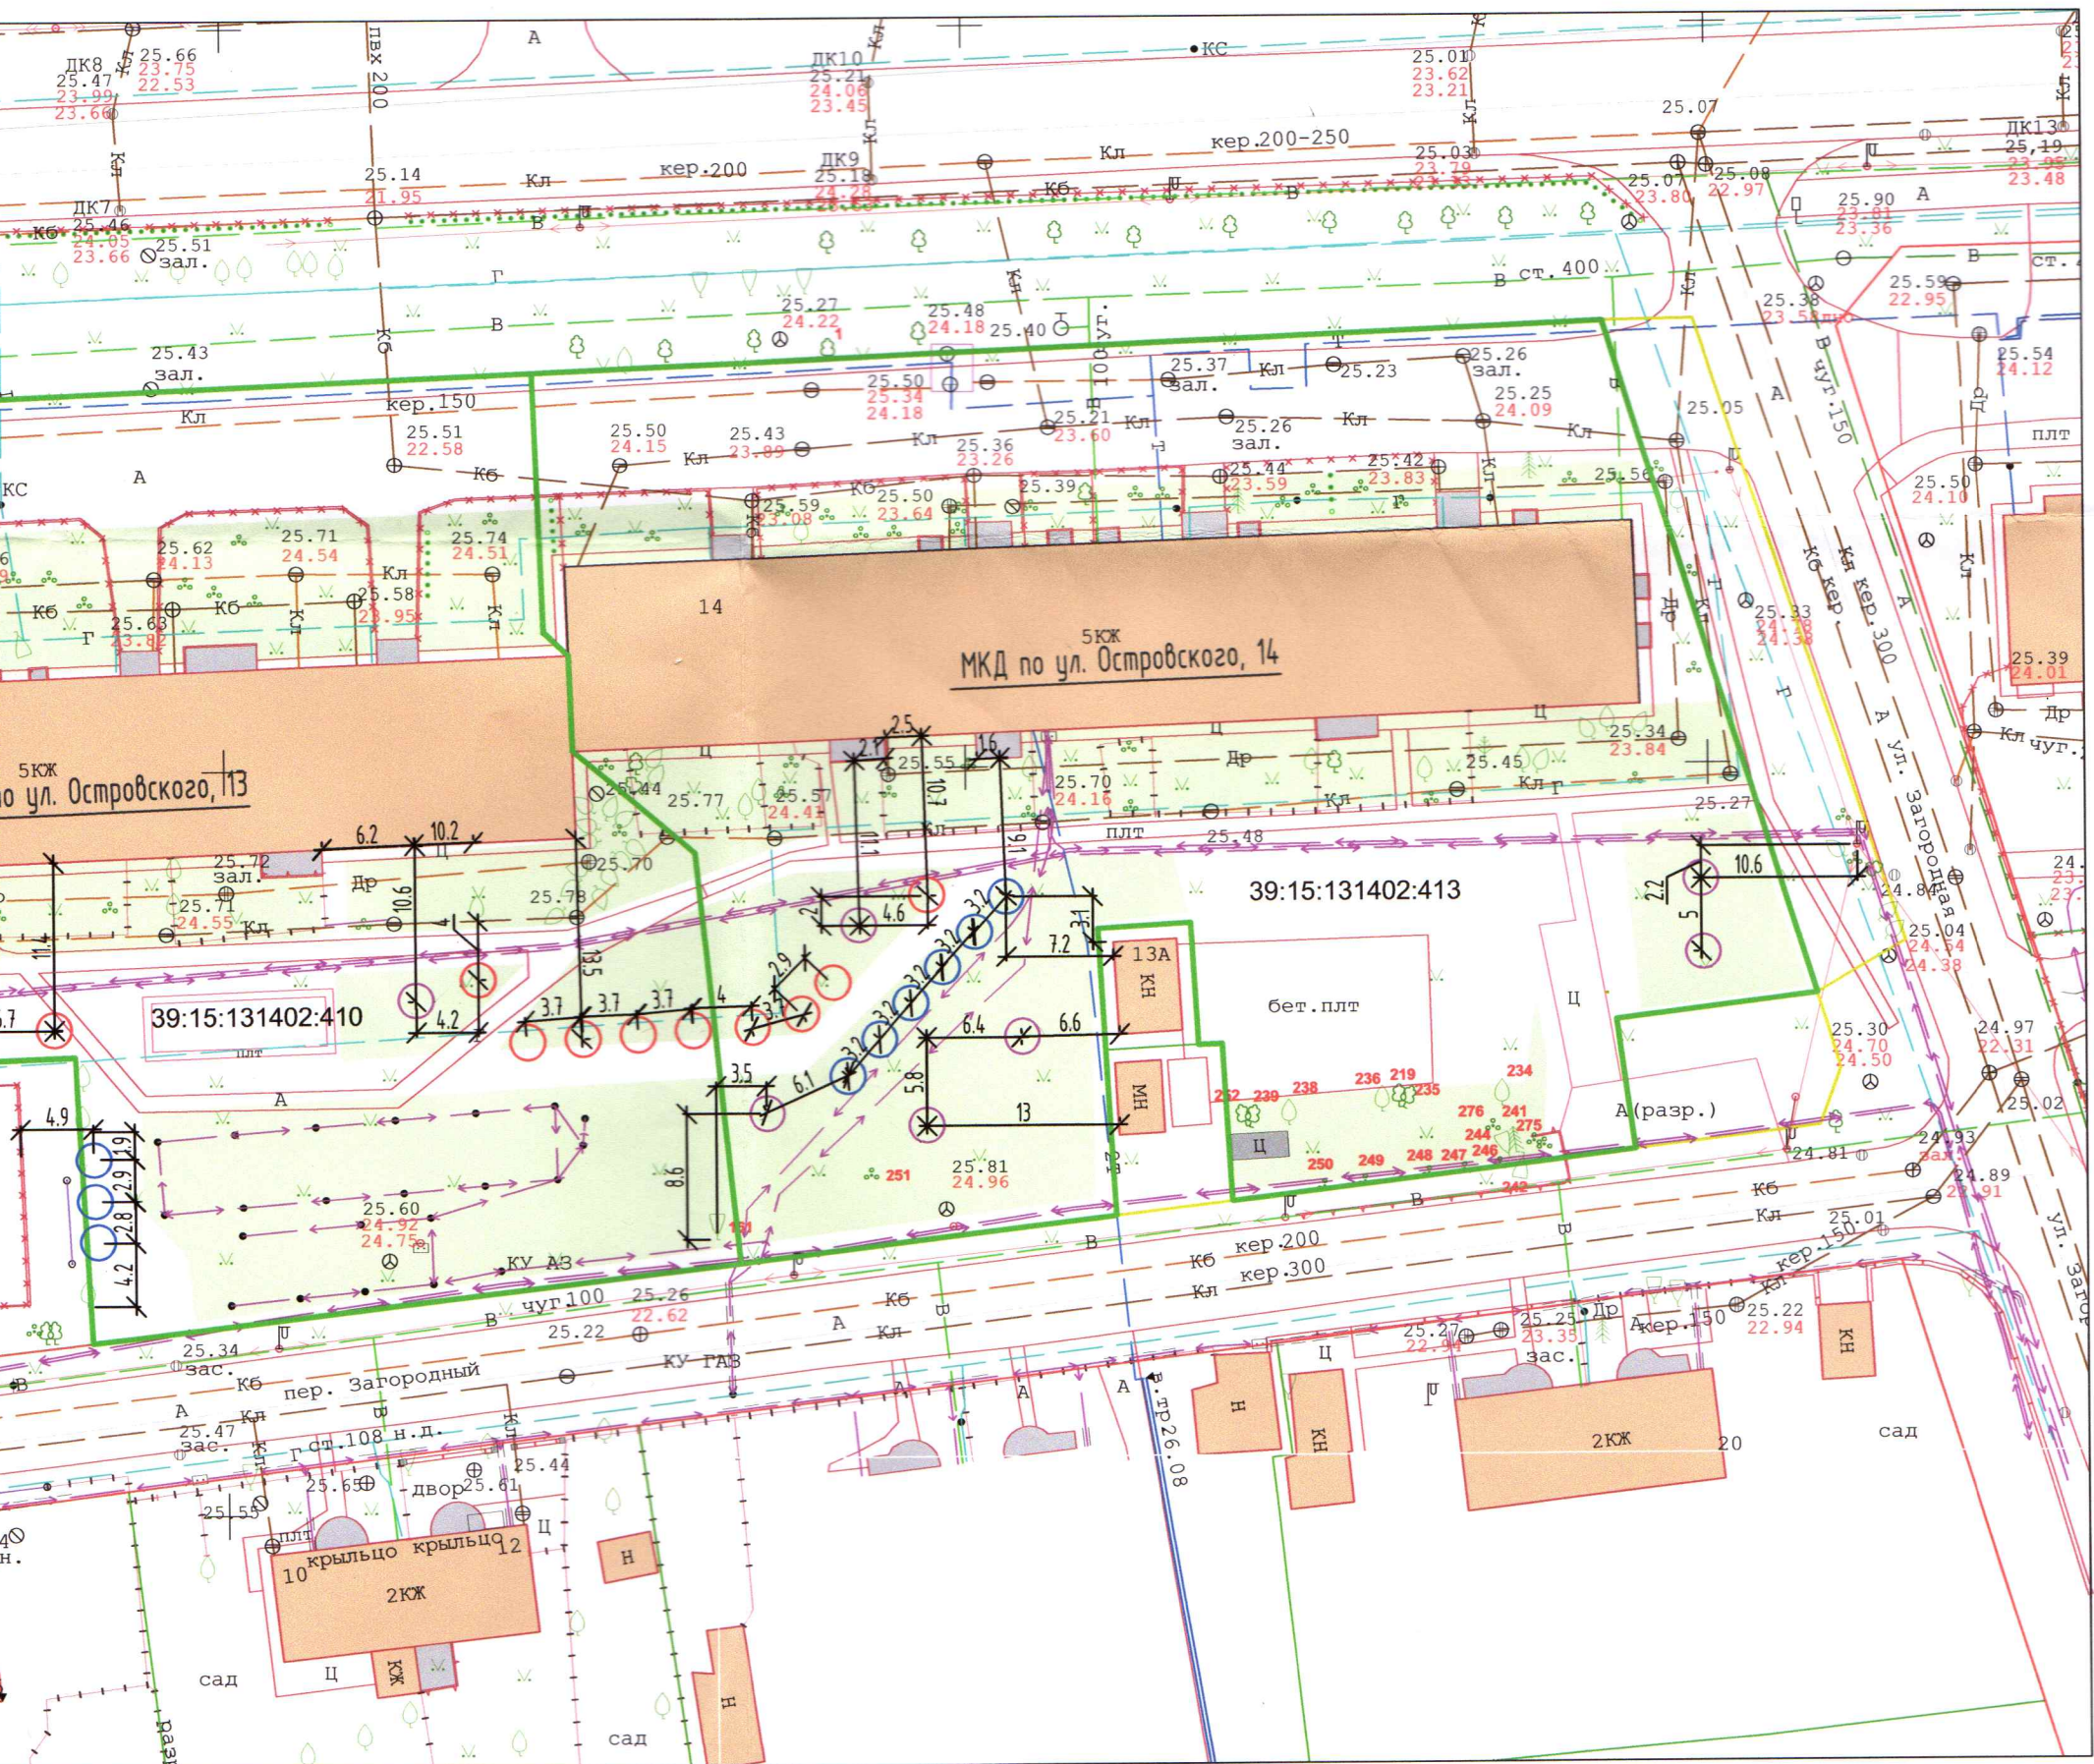

*Проверил:  
 и. специалист  
 отсюда специалист  
 03.04.2024 И.И.И.И.  
 Азарова З.В.*

						11-2024		
						Проект реконструкции зелёных насаждений дворовой территории по адресу: г. Калининград, ул. Островского 12, 13, 14.		
Изм.	Кол.уч.	Лист	№ док.	Подп.	Дата	Стадия	Лист	Листов
Разработал		Матус М. Е.		<i>М.Е. Матус</i>		П	3	
Н. контроль		Платонова А.С.		<i>А.С. Платонова</i>		Посадочный план. Разбивочный план. М 1:500		МКУ "КСЗ"