



**Условные обозначения:**

- - Граница землеотвода
- - Красная линия
- - Дождеприемный колодец с фильтром проектируемый
- ♿ - Место транспортного средства инвалида
- - Пониженный бортовой камень h=0.15 м
- ✕✕ - Демонтаж существующих зданий, сооружений, покрытий, ограждений
- ✕ - Демонтаж существующих инженерных сетей
- ⊙ - Опора освещения проектируемая
- ✕ - Вырубка дерева (32 шт.)
- ⊙ - Сохраняемое дерево (1 шт.)
- ✕ - Вырубаемый кустарник (4 шт.)
- ✕✕✕✕ - Вырубаемый кустарник (169 м.п.)
- ⊙3 - Номер дерева на подеревной съемке согласно перечетной ведомости зеленых насаждений

**Существующие сети:**

- - Водопровод
- - Газопровод
- - Дренаж
- - Теплопровод
- - Канализация бытовая
- - Канализация ливневая
- - Электрокабель
- - Сети связи

**Проектируемые сети:**

- - Хоз.- питьевой водопровод
- - Канализация хозяйственно-бытовая
- - Канализация дождевая
- - Канализация дождевая загрязненная
- - Дренаж
- - Теплопровод
- - Газопровод
- - Газопровод переключаемый
- - Электрический кабель
- - Сети связи

Ведомость жилых и общественных зданий и сооружений


Номер на плане	Наименование и обозначение	Этажность	Количество		Площадь, м.кв.				Строительный объем, м³	
			Здания	Квартир	Застройки		Общая нормируемая		здания	всего
					Здания	Всего	Здания	Всего		
1	Многоквартирный жилой дом проектируемый	4	1	64	64	1824,97	1824,97			
2	Здания и сооружения существующие	-	-	-	-	-	-			
3	Техническое помещение для ТБО проектируемое (некапитальное)	1	1	-	-	-	-			
9	Локальные очистные сооружения проектируемые	-	-	-	-	-	-			

Ведомость благоустройства

Номер на плане	Наименование	Нормативная	Фактическая	Примечание	
3	Техническое помещение для ТБО, м²	15,26	7,55	18,26	проектируемая
4	Хозяйственная площадка (сушка белья), м²		10,71		проектируемая
5	Площадка для занятия физкультурой, м²	162,85	184,22		проектируемая
6	Площадка для отдыха взрослых, м²	15,26	15,55		проектируемая
7	Детская площадка, м²	71,25	115,67		проектируемая
8	Автостоянка, м/мест	26	26		проектируемая

Ведомость зеленых насаждений

Поз. номер	Условное изображение	Наименование	Количество	Примечание
1		Граб обыкновенный, шт. (возраст 12 лет)	11	общая высота - 3,0 м (после стрижки), диаметр ствола на высоте 0,60 м - 4,0 см, размеры земляного кома 0,6 - 0,4 (диаметр x высота)
2		Спирея японская "Макрофилла", м.п.	126,00	общая высота не менее 0,5 м, кол-во скелетных ветвей - 5 шт., размеры земляного кома 0,3 x 0,3 (диаметр x высота)
3		Бирючина обыкновенная, м.п.	43,00	общая высота не менее 0,5 м, кол-во скелетных ветвей - 5 шт., размеры земляного кома 0,3 x 0,3 (диаметр x высота)
4		Барбарис Юлиана, шт.	1	общая высота не менее 0,7 м, размеры земляного кома 0,3 x 0,3 (диаметр x высота)
5		Сосна горная Мугус, шт.	3	общая высота - 1,2 м., диаметр ствола на высоте 0,60 м - 4,0 см, размеры земляного кома 0,6 - 0,4 (диаметр x высота)
Итого высаживаемых деревьев, шт.			11	
Итого высаживаемых кустарников, шт.			4	
Итого живой изгороди из кустарников, м.п.			169,00	
	газон, м.кв.		1308,69	h=0,15 м.
	универсальный газон площадки для игр детей, м.кв.		115,67	h=0,15 м.
	универсальный газон площадки для отдыха взрослых, м.кв.		15,55	h=0,15 м.
	универсальный газон для физ. площадки, м.кв.		184,22	h=0,15 м.

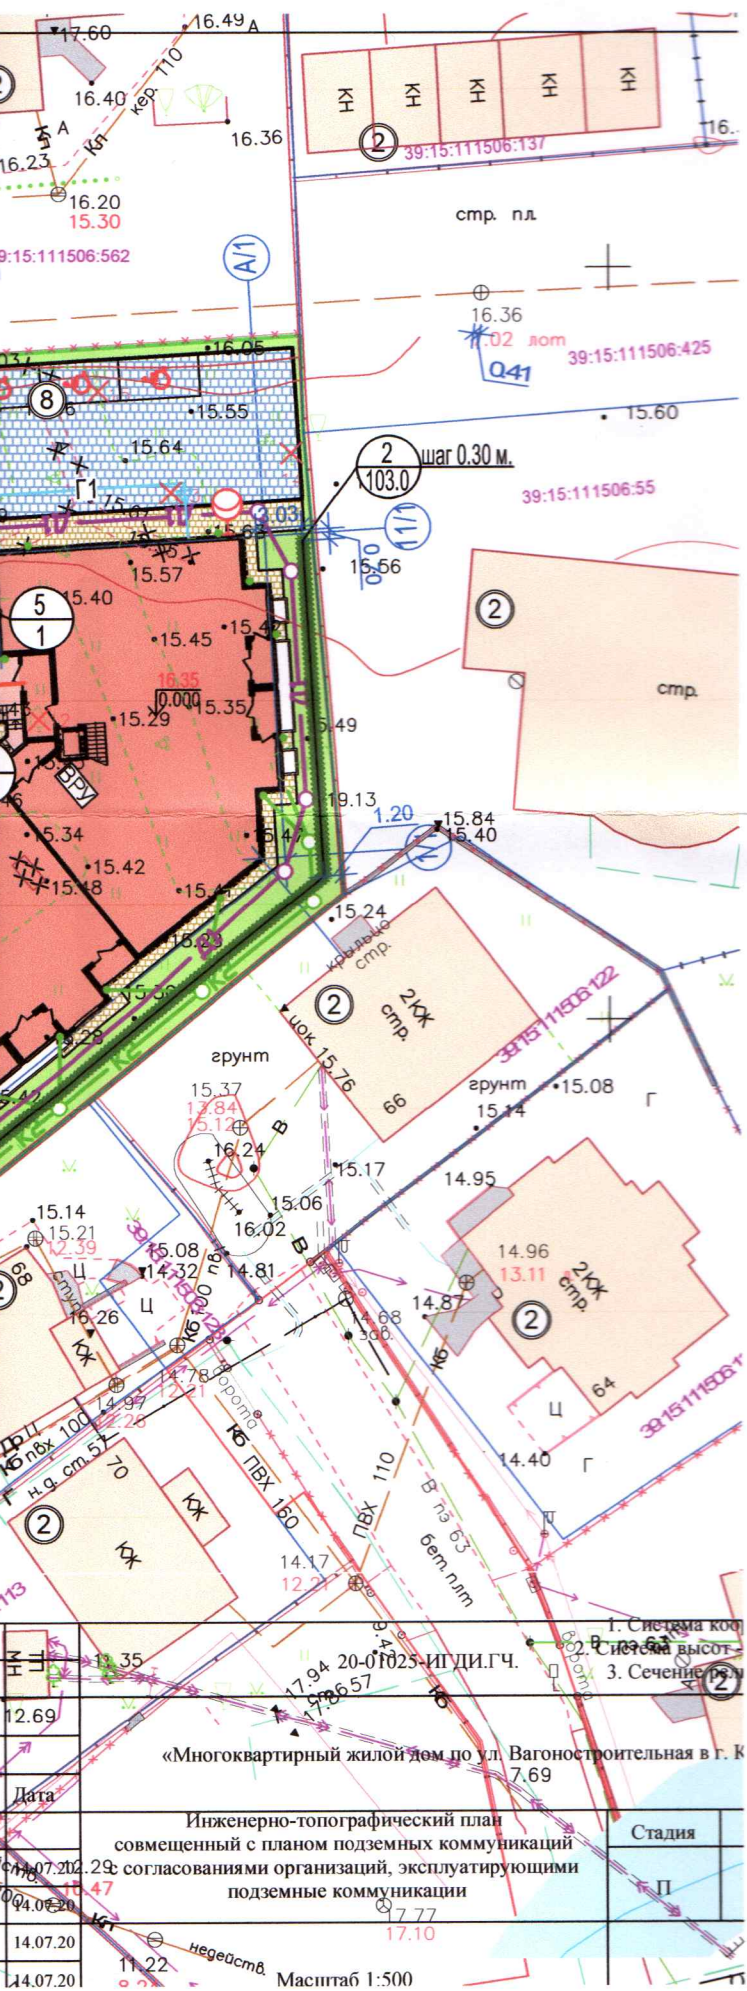


Проверен:  
 консультант отдела озеленения  
 28.12.2023  
 Бурага Александр Н.В.

нефтепродуктами

						П-022-2020-ПКО			
						Многоквартирный жилой дом по ул. Вагоностроительная в г. Калининграде.			
Изм.	Кол.уч.	Лист	№ док	Подп.	Дата				
						Проект компенсационного озеленения	Стадия	Лист	Листов
							П	3	4
						Сводный план инженерных сетей. Посадочный чертеж. Разбивочный чертеж. (КН 39:15:111506:84). М 1:500			

### Ведомость зеленых насаждений

Поз. номер	Условное изображение	Наименование	Количество	Примечание
1		Липа мелколистная, шт. (возраст 12 лет)	1	общая высота - 3,5 м (после стрижки), диаметр ствола на высоте 0,60 м - 4,0 см, размеры земляного кома 0,6 - 0,4 (диаметр x высота)
2		Клен остролистный, шт. (возраст 12 лет)	2	общая высота - 3,5 м (после стрижки), диаметр ствола на высоте 0,60 м - 4,0 см, размеры земляного кома 0,6 - 0,4 (диаметр x высота)
3		Ель сербская, шт. (возраст 12 лет)	14	общая высота - 1,2 м (после стрижки), диаметр ствола на высоте 0,60 м - 4,0 см, размеры земляного кома 0,6 - 0,4 (диаметр x высота)
Итого высаживаемых деревьев, шт.			17	

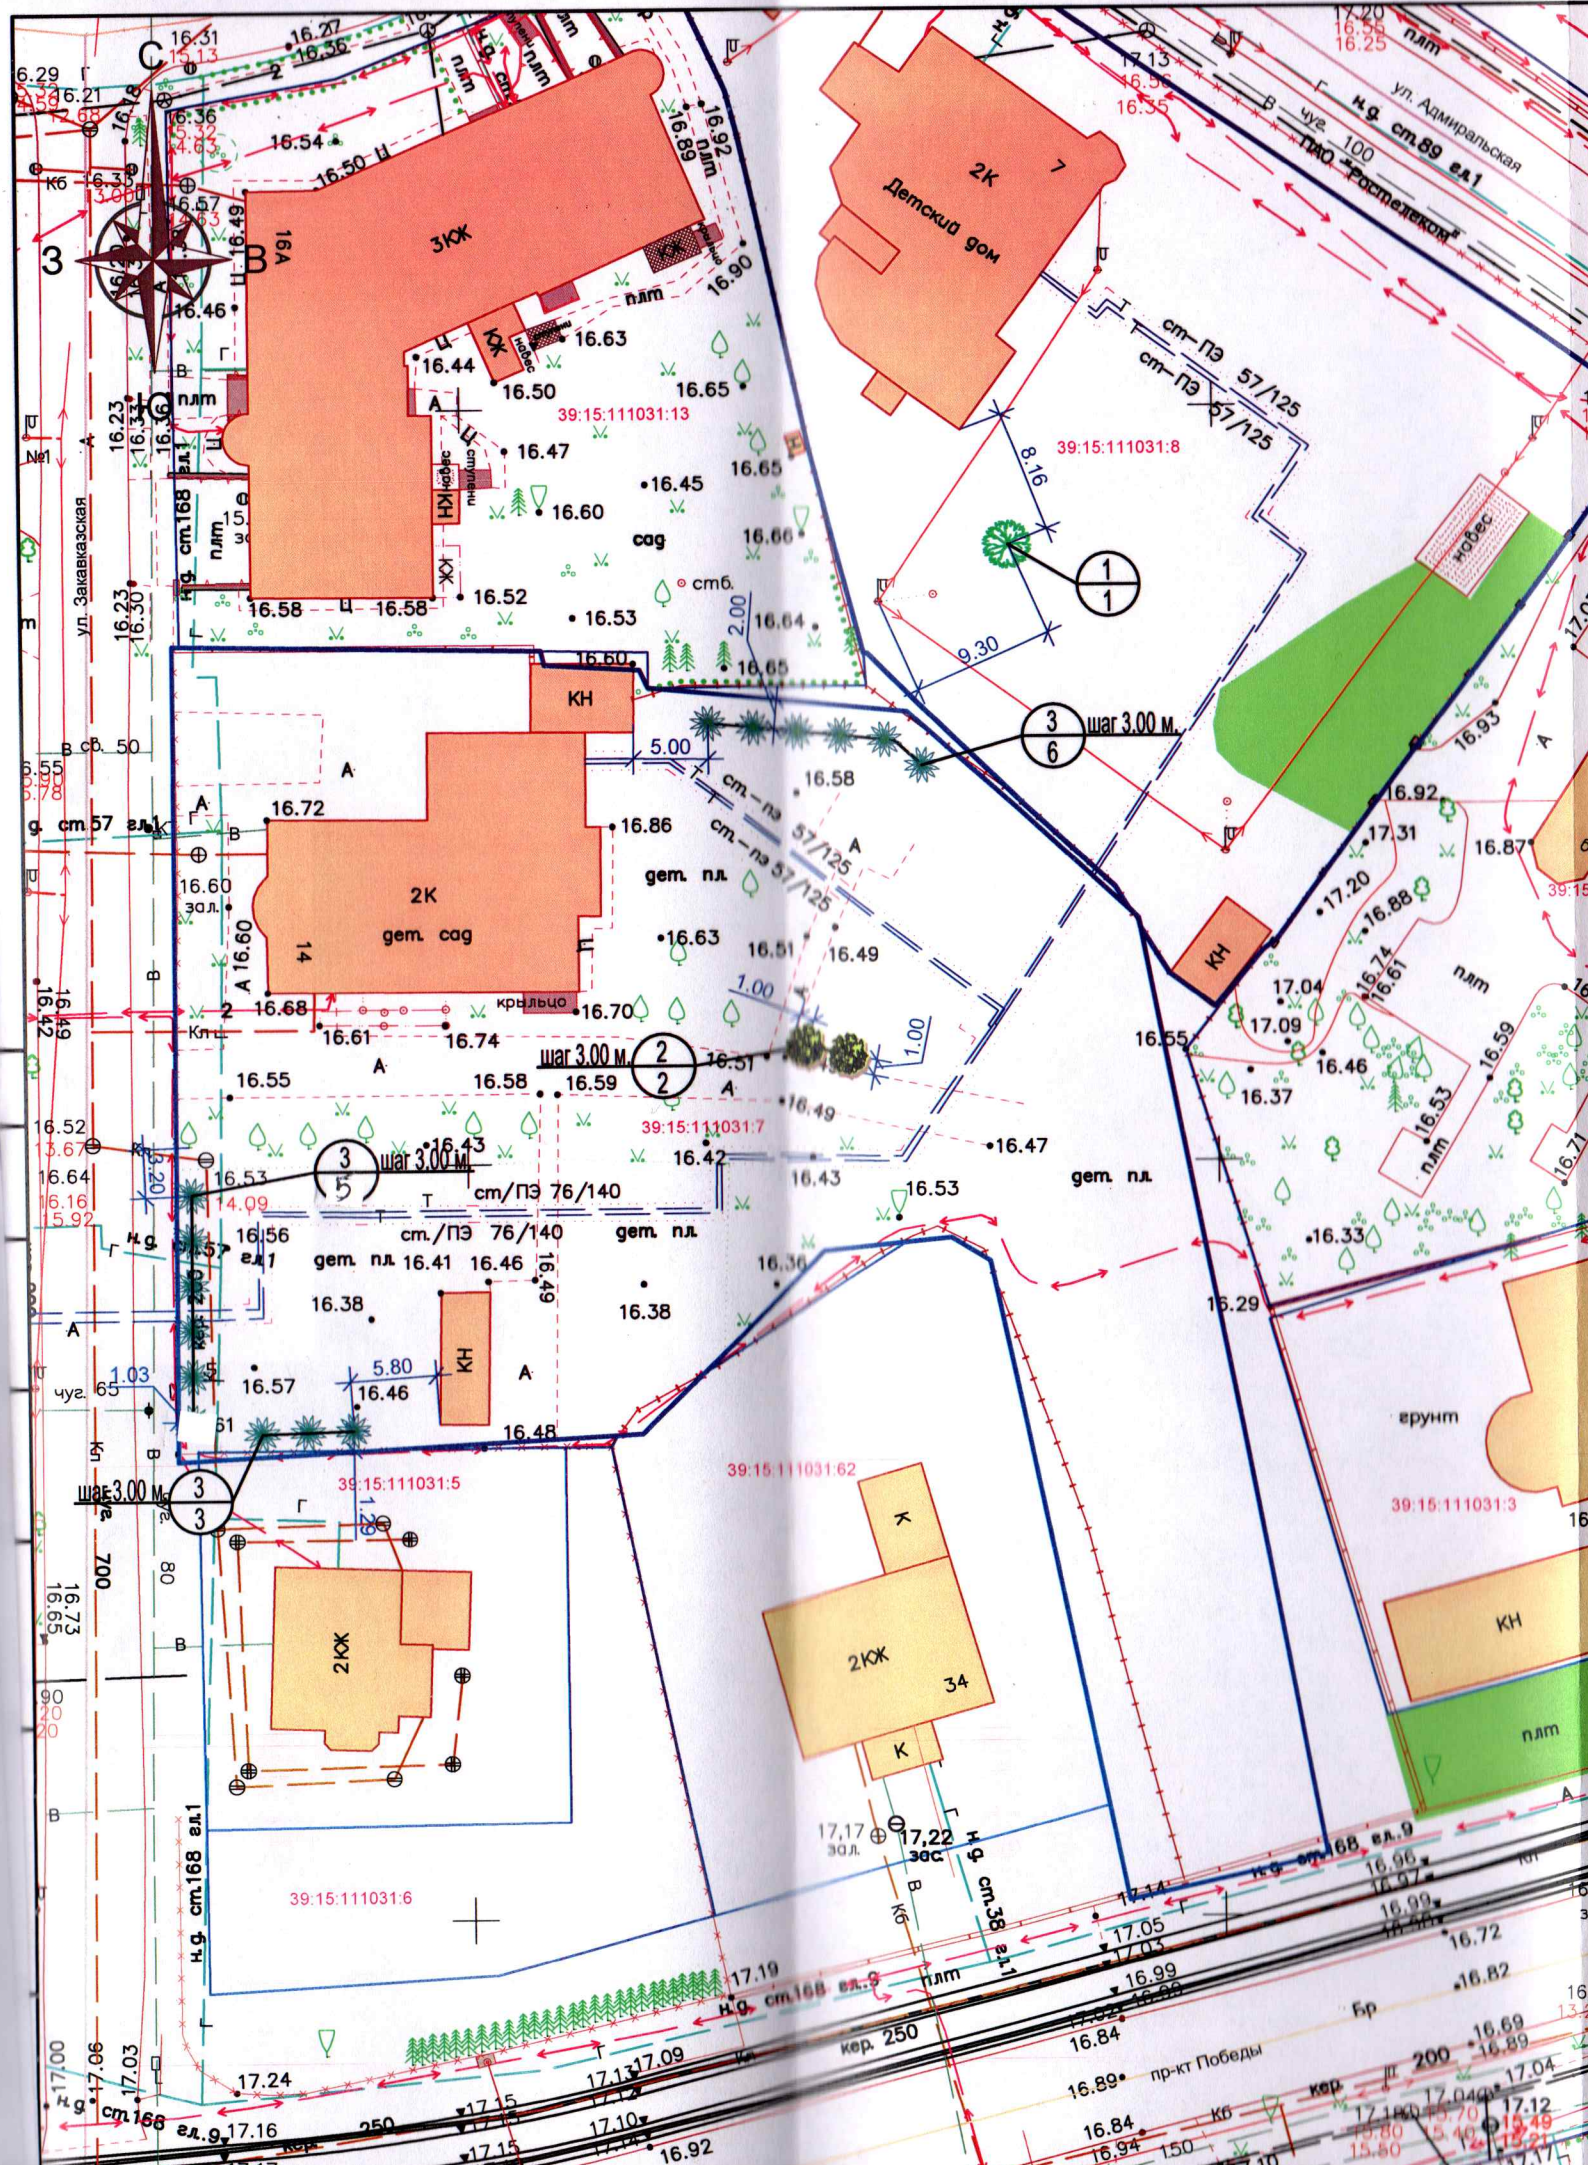

#### Условные обозначения:

- - Граница землеотвода
- - Красная линия

#### Существующие сети:

- В — Водопровод
- Г — Газопровод
- ДР — Дренаж
- Т — Теплопровод
- КБ — Канализация бытовая
- КЛ — Канализация ливневая
- — Электрокабель
- — Сети связи

П-022-2020-ПКО

Многоквартирный жилой дом по ул. Вагоностроительная в г. Калининграде.

Изм.	Кол.уч.	Лист	N док	Подп.	Дата

Стадия	Лист	Листов
П	4	4

Проект компенсационного озеленения

Сводный план инженерных сетей. Посадочный чертёж. Разбивочный чертёж.  
(КН 39:15:111031:7; КН 39:15:111031:8). М 1:500

