


Ведомость зеленых насаждений

Поз. номер	Условное изображение	Наименование	Количество	Примечание
1		Липа мелколистная, шт. (возраст 12 лет)	1	
2		Клен остролистный, шт. (возраст 12 лет)	2	
3		Ель сербская, шт. (возраст 12 лет)	14	
Итого высаживаемых деревьев, шт.			17	

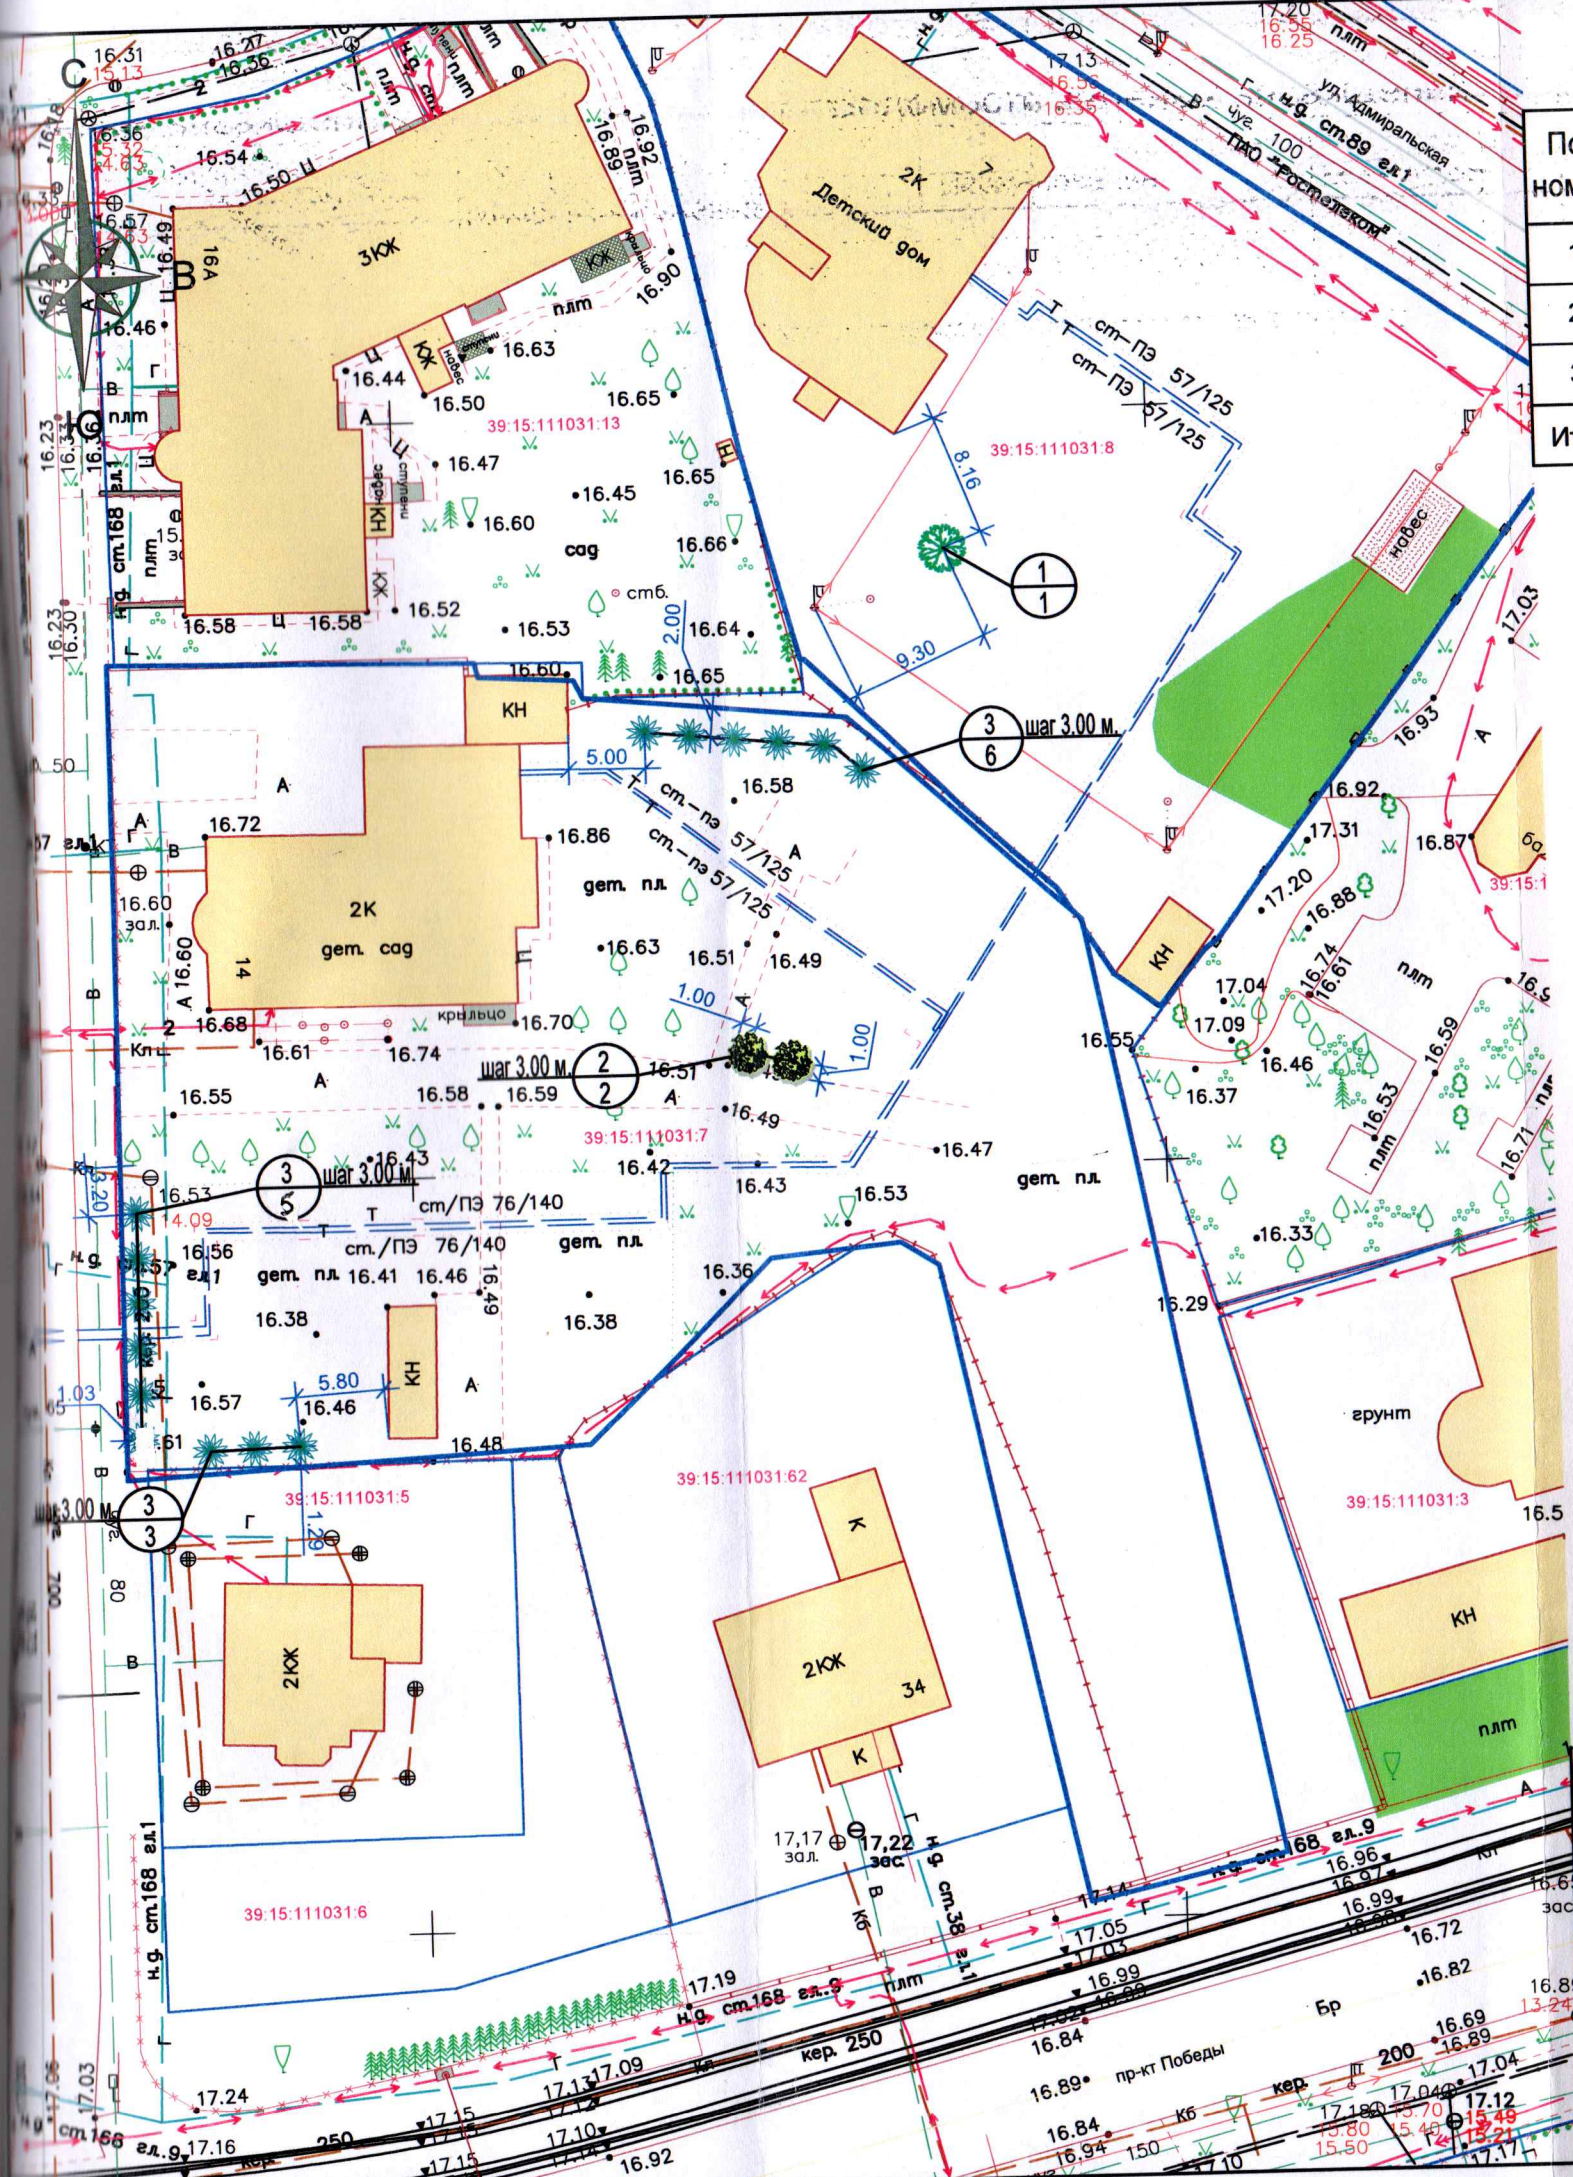

- Условные обозначения:**
- Граница землеотвода
  - Красная линия
- Существующие сети:**
- Водопровод
  - Газопровод
  - Дренаж
  - Теплопровод
  - Канализация бытовая
  - Канализация ливневая
  - Электрокабель
  - Сети связи

*Проверил:*  
*консультант отдела озеленения*  
 03.07.2024  
*Проф. Буянов Н.В.*

					П-022-2020-ПКО.К				
					Многоквартирный жилой дом по ул. Вагоностроительная в г. Калининграде.				
Изм.	Кол.уч.	Лист	№ док	Подп.	Дата	Стадия	Лист	Листов	
						Проект компенсационного озеленения	П	4	4
						Сводный план инженерных сетей. Посадочный чертеж. Разбивочный чертеж. (КН 39:15:111031:7; КН 39:15:111031:8). М 1:500			

