

Взам. инв. №
 Подп. и дата
 Инв. № подл.

Изм.	Кол.уч.	Лист	№ док.	Подп.	Дата
Разработал		Сальникова		<i>[Signature]</i>	03.2024
Проверил		Казакова		<i>[Signature]</i>	03.2024
ГИП		Иванов		<i>[Signature]</i>	03.2024

3-2023
 Реконструкция тепловой сети с целью переключения абонентов котельной ООО "ТПК "Балтинтицепром" на газовую котельную по ул. Берестяная в г. Калининграде"

Стадия	Лист	Листов
П	1	9

Подеревная съемка (начало)


ООО
 "Калининград-теплозапроект"
 Формат А3

УСЛОВНЫЕ ОБОЗНАЧЕНИЯ

58




Номер дерева

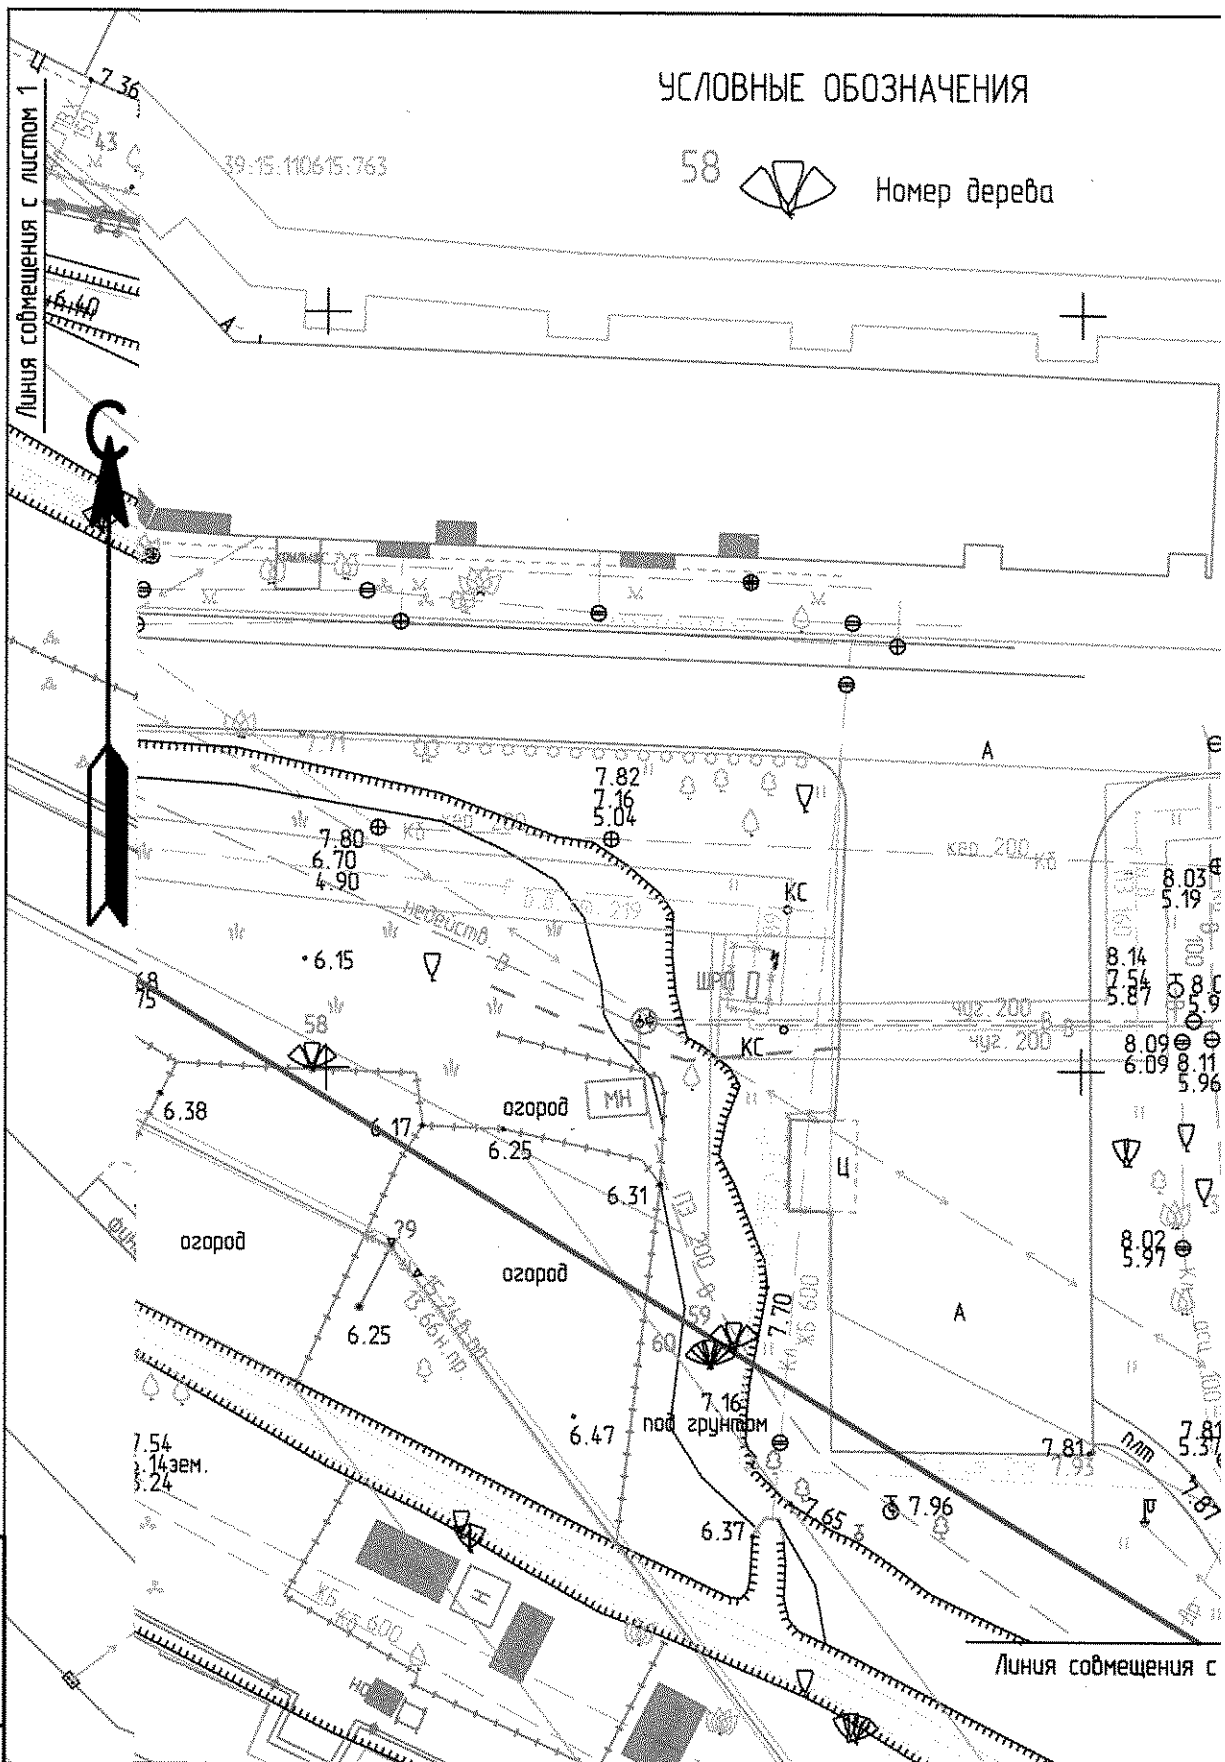

Взам. инв. №	
Подп. и дата	
Инв. № подл.	

				3-2023				
				Реконструкция тепловой сети с целью переключения абс котельной ООО "ТПК "Балтиципрот" на газовую котел ул. Берестяная в г. Калининграде"				
Лист	№ док.	Подп.	Дата					
Сальникова		<i>[Signature]</i>	03.2024					
Казакова		<i>[Signature]</i>	03.2024					
Иванов		<i>[Signature]</i>	03.2024					
Подеревная съемка (продолжение)				<table border="1"> <tr> <td>Стадия</td> <td>Лист</td> </tr> <tr> <td>П</td> <td>2</td> </tr> </table>	Стадия	Лист	П	2
Стадия	Лист							
П	2							

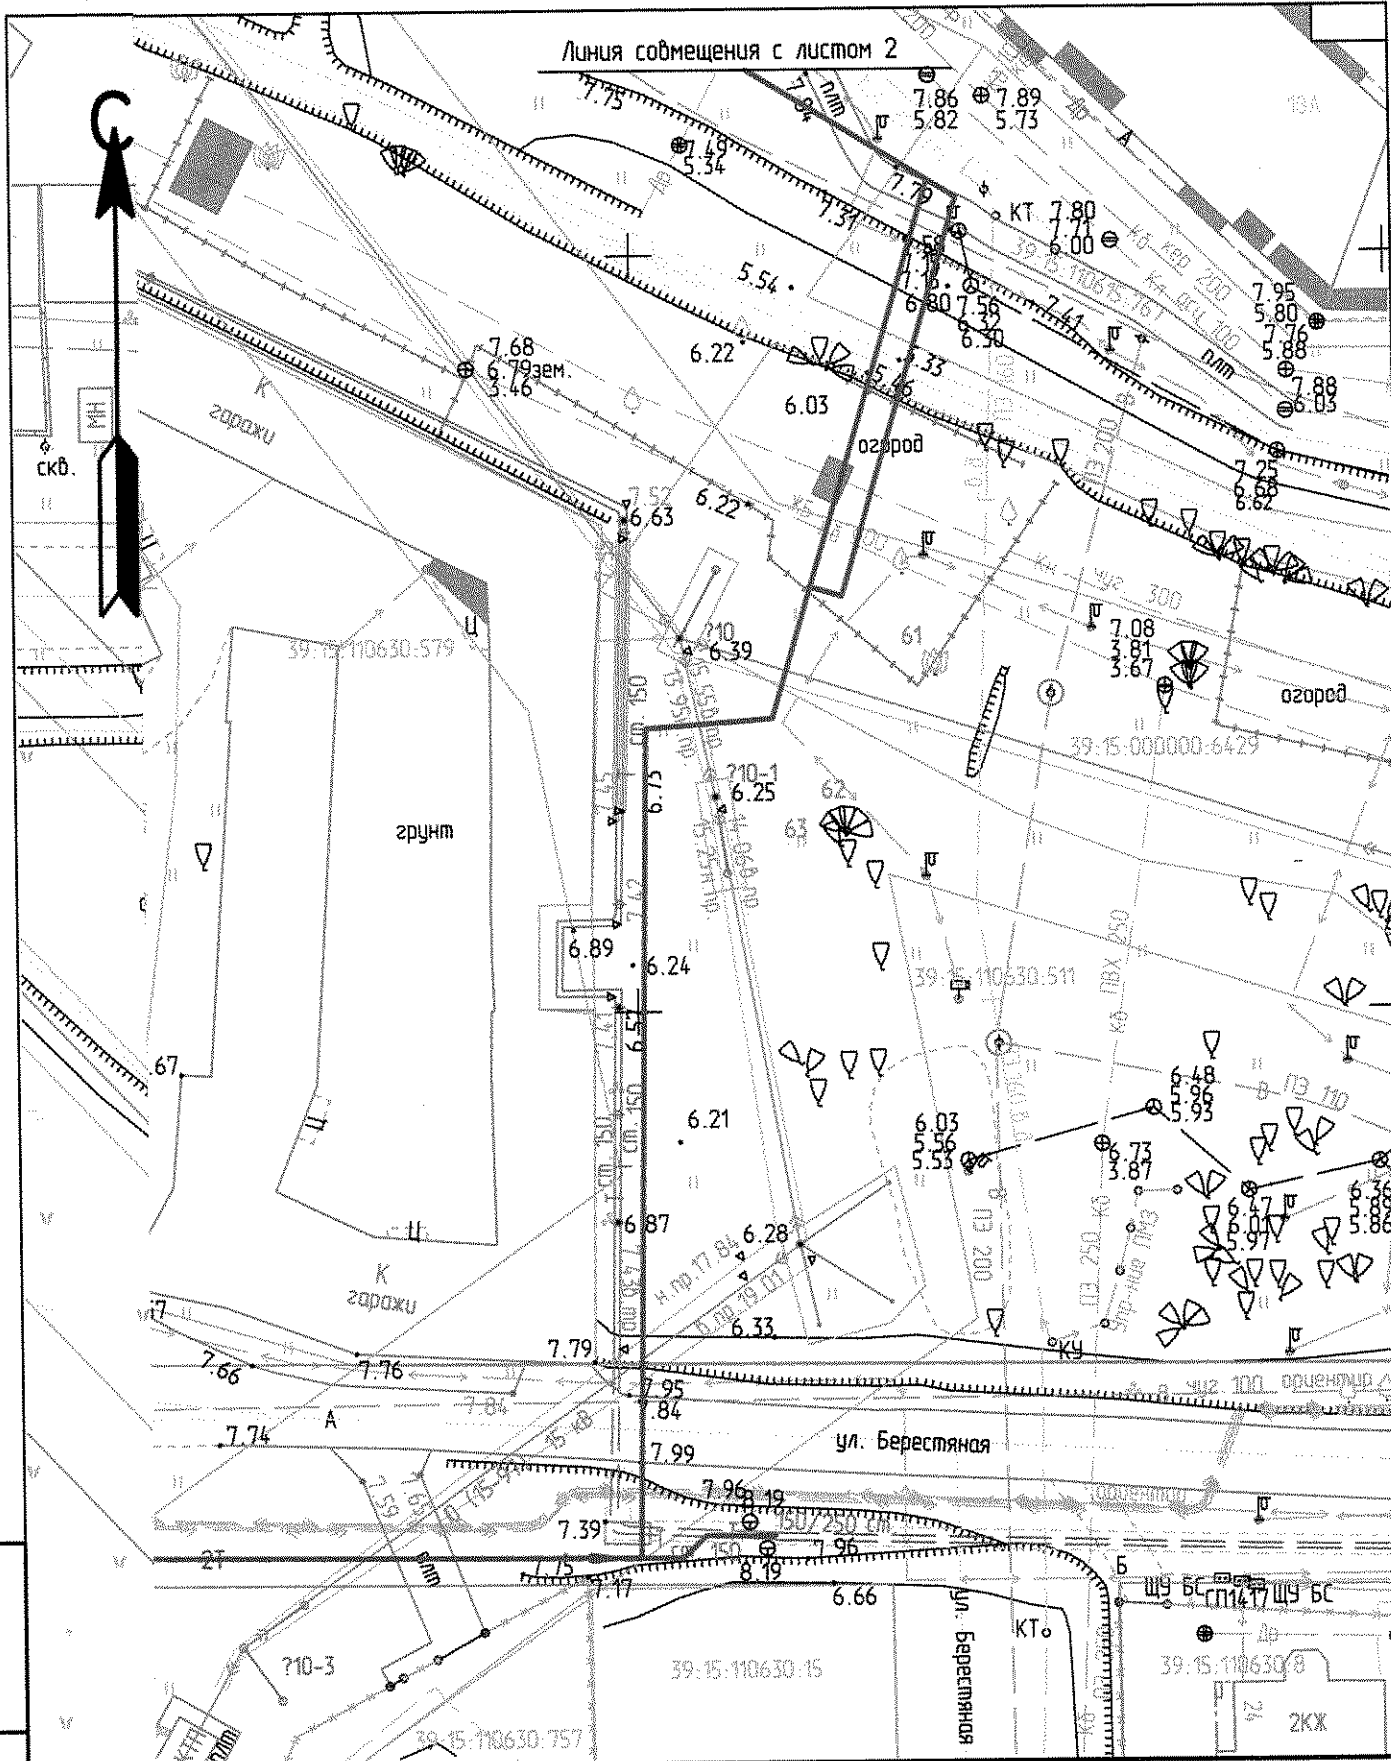

Линия совмещения с листом 2

Взам. инв. №	
Подп. и дата	
Инв. № подл.	

3-2023				Стадия		
Реконструкция тепловой сети с целью переключения абонентов котельной ООО "ТПК "Балтптицепром" на газовую котельную по ул. Берестяная в г. Калининграде"				Лист		
Лист	№ док.	Подп.	Дата	Листов		
Сальникова		<i>[Signature]</i>	03.2024	П		
Казакова		<i>[Signature]</i>	03.2024	3		
Иванов		<i>[Signature]</i>	03.2024	ООО "Калининград-теплогазпроект"		
Подеревная съемка (окончание)				