

Условные обозначения:
 - нормативное расстояние от канализации до ствола дерева, согласно таблице 9.1 СП 42.13330.2016


Линия совмещения

| | | | | | | | | |
|------------|-------------|------|--------|---|-------|--|------|-----------------------------------|
| | | | | 236.04.22-П | | | | |
| | | | | Строительство сетей бытовой канализации по ул. Володарская, ул. Волоколамская, ул. Новинская, ул. Володарского, ул. Краснознаменная, ул. Дзержинского в г. Калининграде | | | | |
| Изм. | Кол.ч. | Лист | № док. | Подпись | Дата | Стадия | Лист | Листов |
| Разработал | Чечулинская | | | <i>[Signature]</i> | 02.23 | | | |
| ГИП | Вялов | | | <i>[Signature]</i> | 02.23 | | | |
| Н.контр. | Куликов | | | <i>[Signature]</i> | 02.23 | Подревная съемка М 1:500. Ул. Володарская, ул. Дзержинского (начало) | | ООО "Калининград-ПромСтройПроект" |

Инд. № подл. Подп. и дата. Взам. инв. №



Схема расположения листов

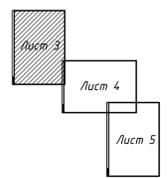

Условные обозначения:

--- нормативное расстояние от канализации до ствола дерева, согласно таблице 9.1 СП 42.13330.2016

Инв. № подл. _____
Лист № подл. _____
Лист 3
Лист 4
Лист 5


| | | | |
|--|------------------------|---|--|
| | | 236.04.22-П | |
| | | Строительство сетей бытовой канализации по ул. Волочаевская, ул. Волоколамская, ул. Новинская, ул. Володарского, ул. Краснознаменская, ул. Дзержинского в г. Калининграде | |
| Изм. Кол.уч. Листы № док. Подпись Дата | Разработал Чечулинская | 02.23 | Стадия Лист Листов |
| ГИП | Вялов | 02.23 | П 3 |
| Н.контр. | Куликов | 02.23 | Поверенная съёмка. М 1500. Ул. Новинская (начало), ул. Волоколамская, ул. Володарского |
| | | | ООО "Калининград-ПромСтройПроект" |
| | | | Формат А1 |



Линия совмещения с листом 3

Линия совмещения с листом 5


Схема расположения листов

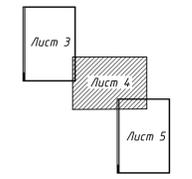

Условные обозначения:
 - нормативное расстояние от канализации до ствола дерева, согласно таблице 9.1 СП 4.2.13330.2016

Инд. № подл. Подп. и дата Взам. инв. №

| | | | | | | |
|------------|-------------|------|--------|--|-------|-----------------------------------|
| | | | | 236.04.22-П | | |
| | | | | Строительство сетей бытовой канализации по ул. Володавская, ул. Волоколамская, ул. Новинская, ул. Володарского, ул. Краснознаменская, ул. Дзержинского в г. Калининграде | | |
| Изм. | Кол.ч. | Лист | № док. | Подпись | Дата | Стадия |
| Разработал | Чечулинская | | | | 02.23 | П |
| ГИП | Вялов | | | | 02.23 | Л |
| Н.контр. | Куликов | | | | 02.23 | Л |
| | | | | Поверенная съемка. М 1:500. Ул. Новинская (окончание), ул. Краснознаменская (начало) | | ООО "Калининград-ПромСтройПроект" |
| | | | | | | Формат А1 |

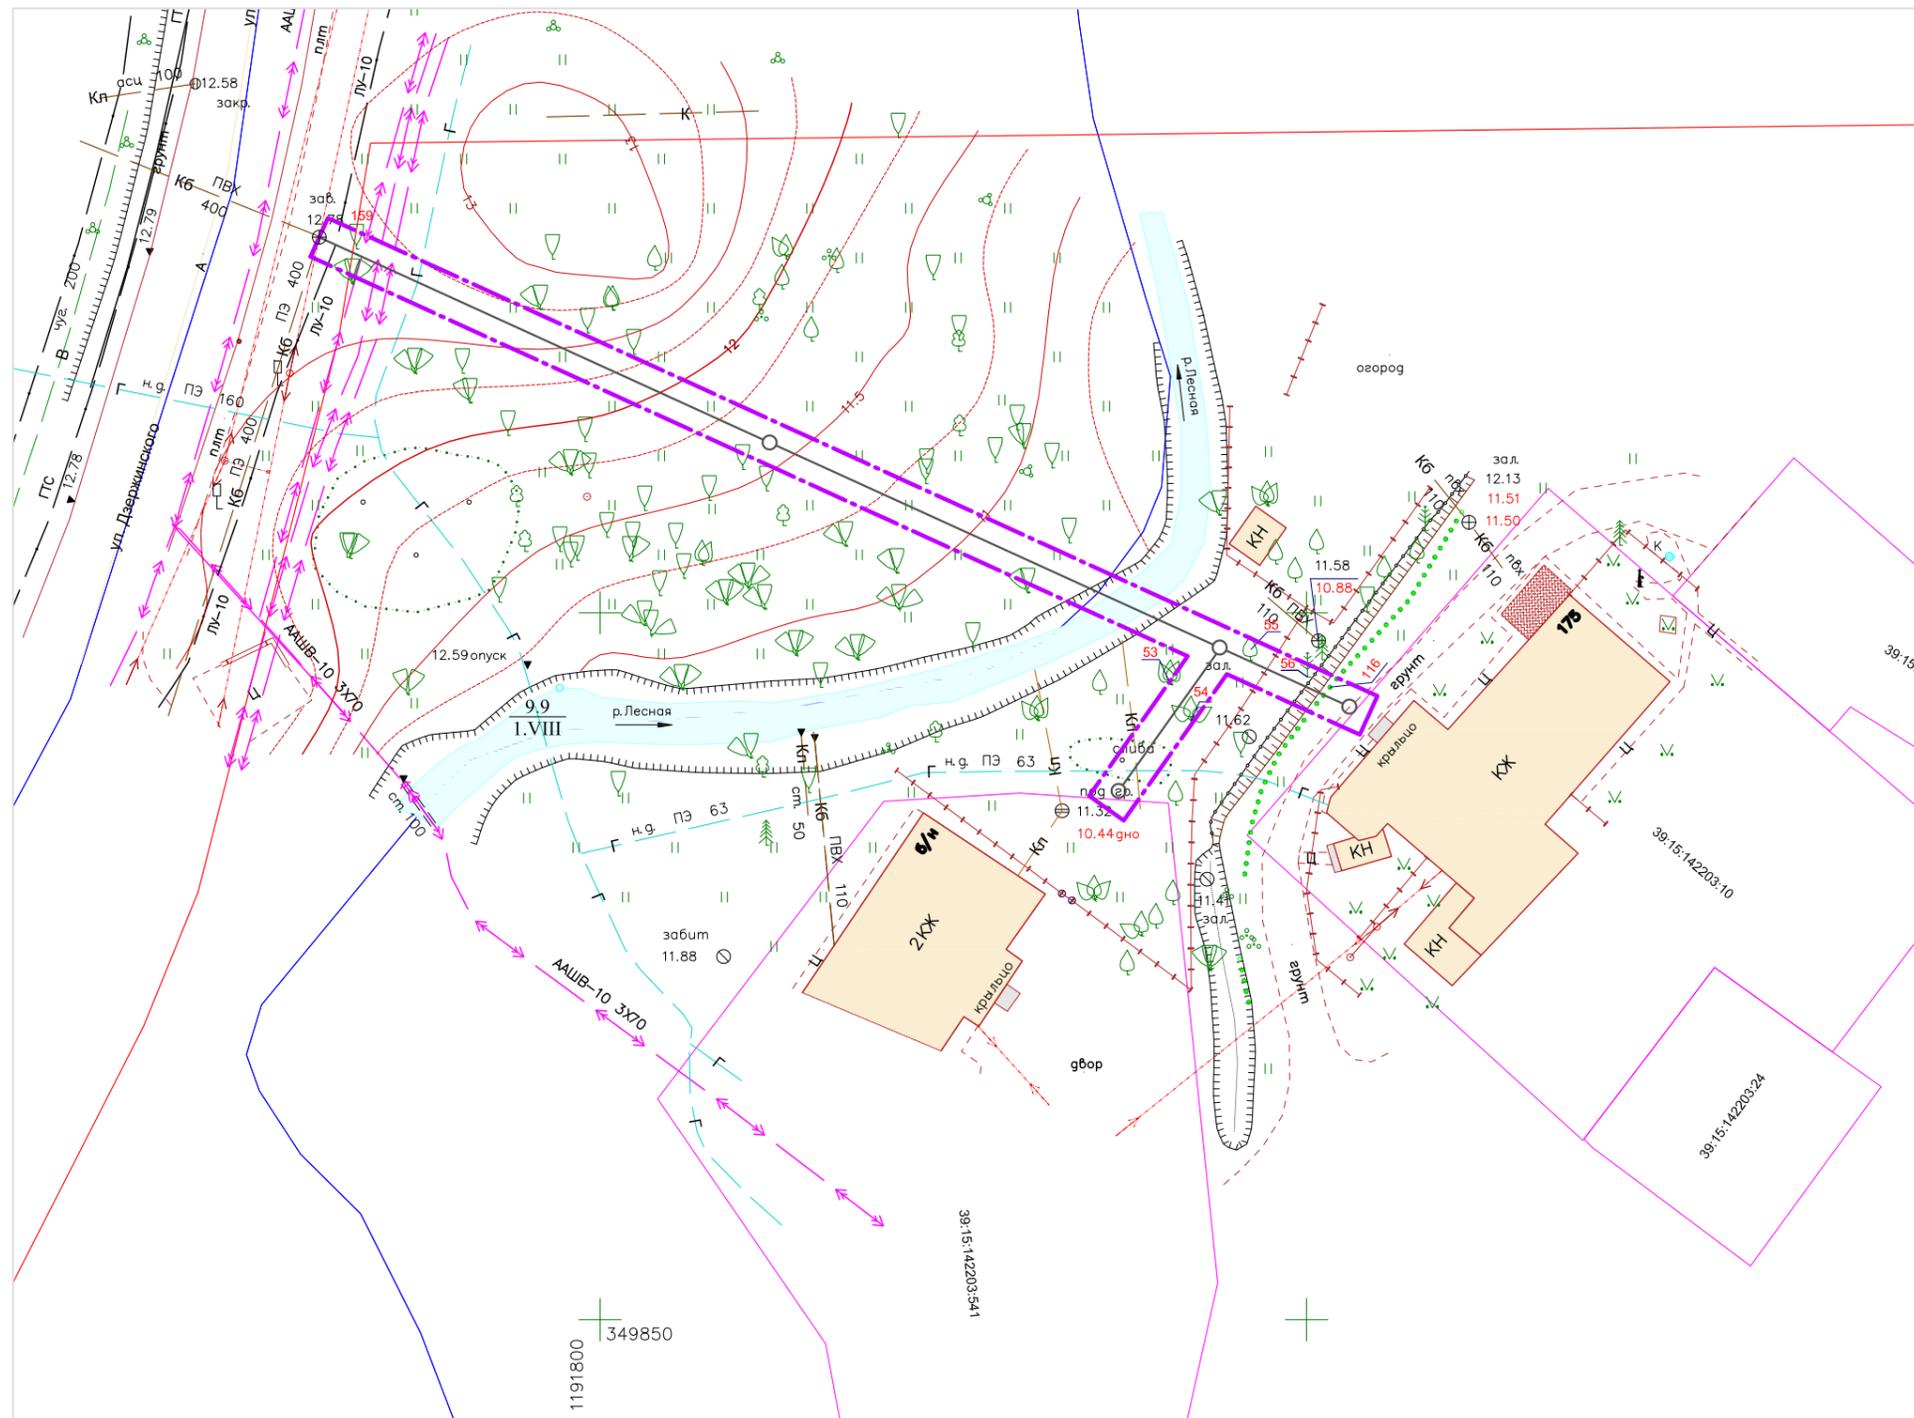


Условные обозначения:

----- - нормативное расстояние от канализации до ствола дерева, согласно таблице 9.1 СП 42.13330.2016

| | | |
|--------------|--------------|--------------|
| Инв. № подл. | Подп. и дата | Взам. инв. № |
| | | |

| | | | | | | | | |
|---|-------------|------|--------|--------------------|---|-----------------------------------|------|--------|
| | | | | | 236.04.22-П | | | |
| | | | | | Строительство сетей бытовой канализации по ул. Волочаевская, ул. Волоколамская, ул. Новинская, ул. Володарского, ул. Краснознаменская, ул. Дзержинского в г. Калининграде | | | |
| Изм. | Кол.уч. | Лист | № док. | Подписи | Дата | Стадия | Лист | Листов |
| Разработал | Чечулинская | | | <i>Чечулинская</i> | 02.23 | П | 6 | |
| ГИП | Вялов | | | <i>Вялов</i> | 02.23 | | | |
| Н.контр. | Куликов | | | <i>Куликов</i> | 02.23 | | | |
| Подеревная съемка. М 1:500. Ул. Дзержинского (продолжение) | | | | | | ООО "Калининград-ПромСтройПроект" | | |

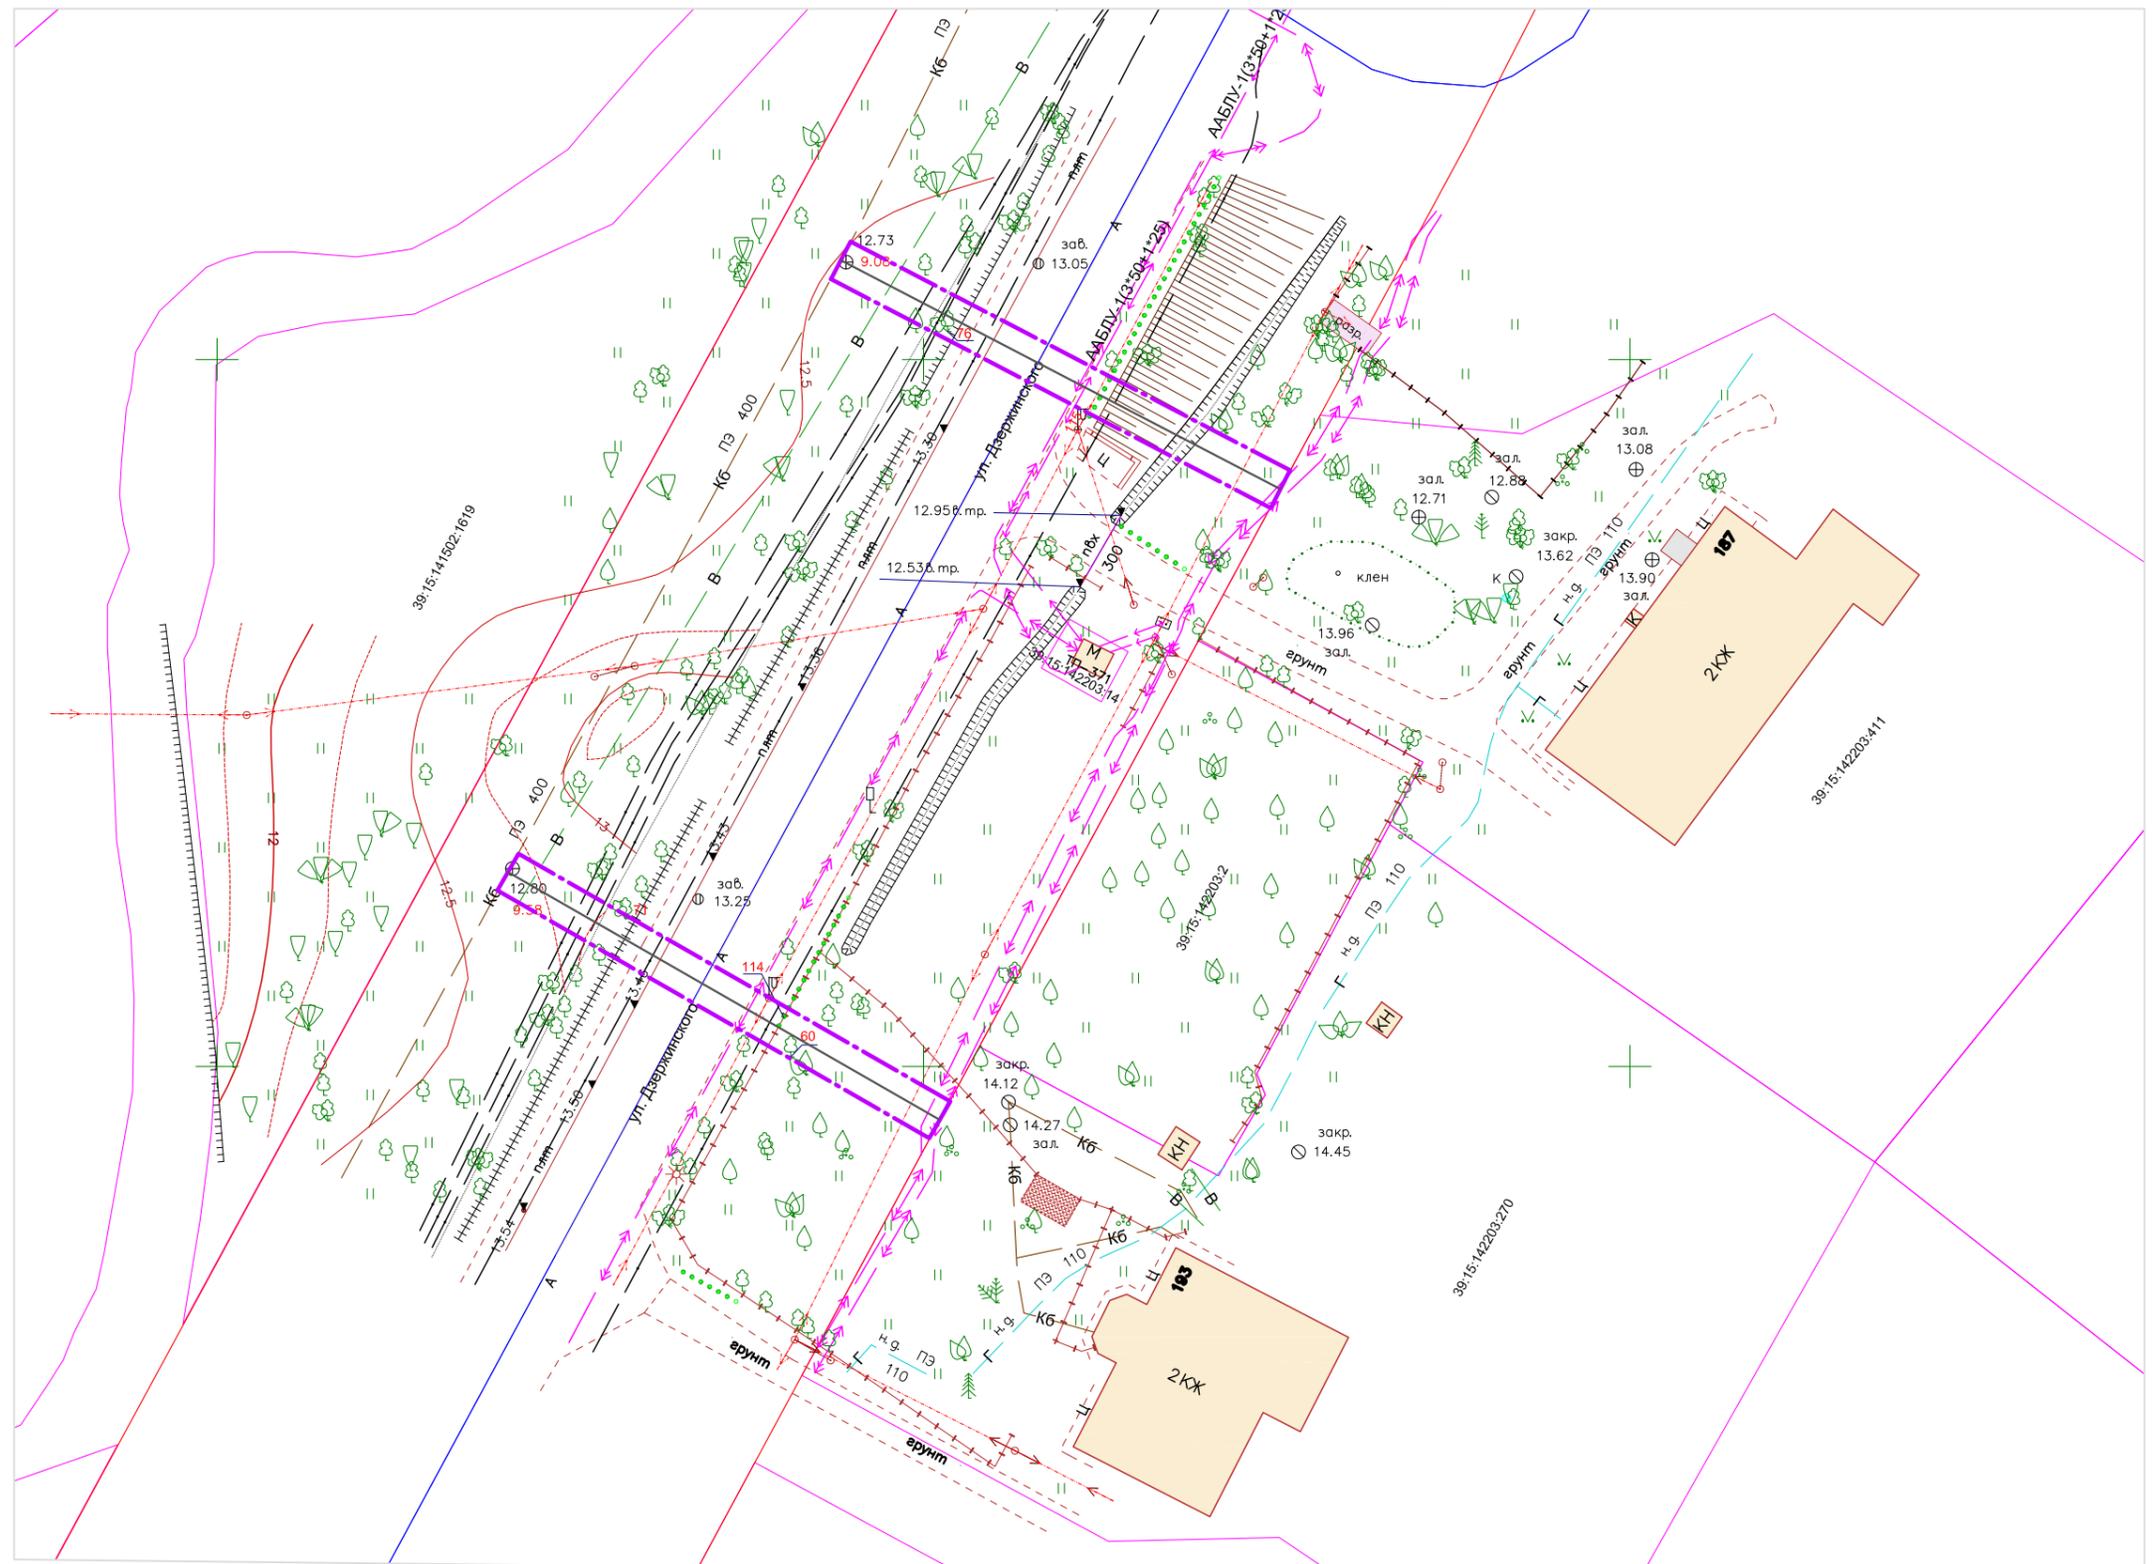


Условные обозначения:

----- - нормативное расстояние от канализации до ствола дерева, согласно таблице 9.1 СП 42.13330.2016

| | | |
|--------------|--------------|--------------|
| Инв. № подл. | Подп. и дата | Взам. инв. № |
| | | |

| | | | | | | | | |
|------------|-------------|------|--------|--------------------|---|---|------|-----------------------------------|
| | | | | | 236.04.22-П | | | |
| | | | | | Строительство сетей бытовой канализации по ул. Волочаевская, ул. Волоколамская, ул. Новинская, ул. Володарского, ул. Краснознаменская, ул. Дзержинского в г. Калининграде | | | |
| Изм. | Кол.уч. | Лист | № док. | Подпись | Дата | Стадия | Лист | Листов |
| Разработал | Чечулинская | | | <i>Чечулинская</i> | 02.23 | П | 7 | |
| ГИП | Вялов | | | <i>Вялов</i> | 02.23 | | | |
| Н.контр. | Куликов | | | <i>Куликов</i> | 02.23 | Подеревная съемка. М 1:500. Ул. Дзержинского (продолжение) | | ООО "Калининград-ПромСтройПроект" |

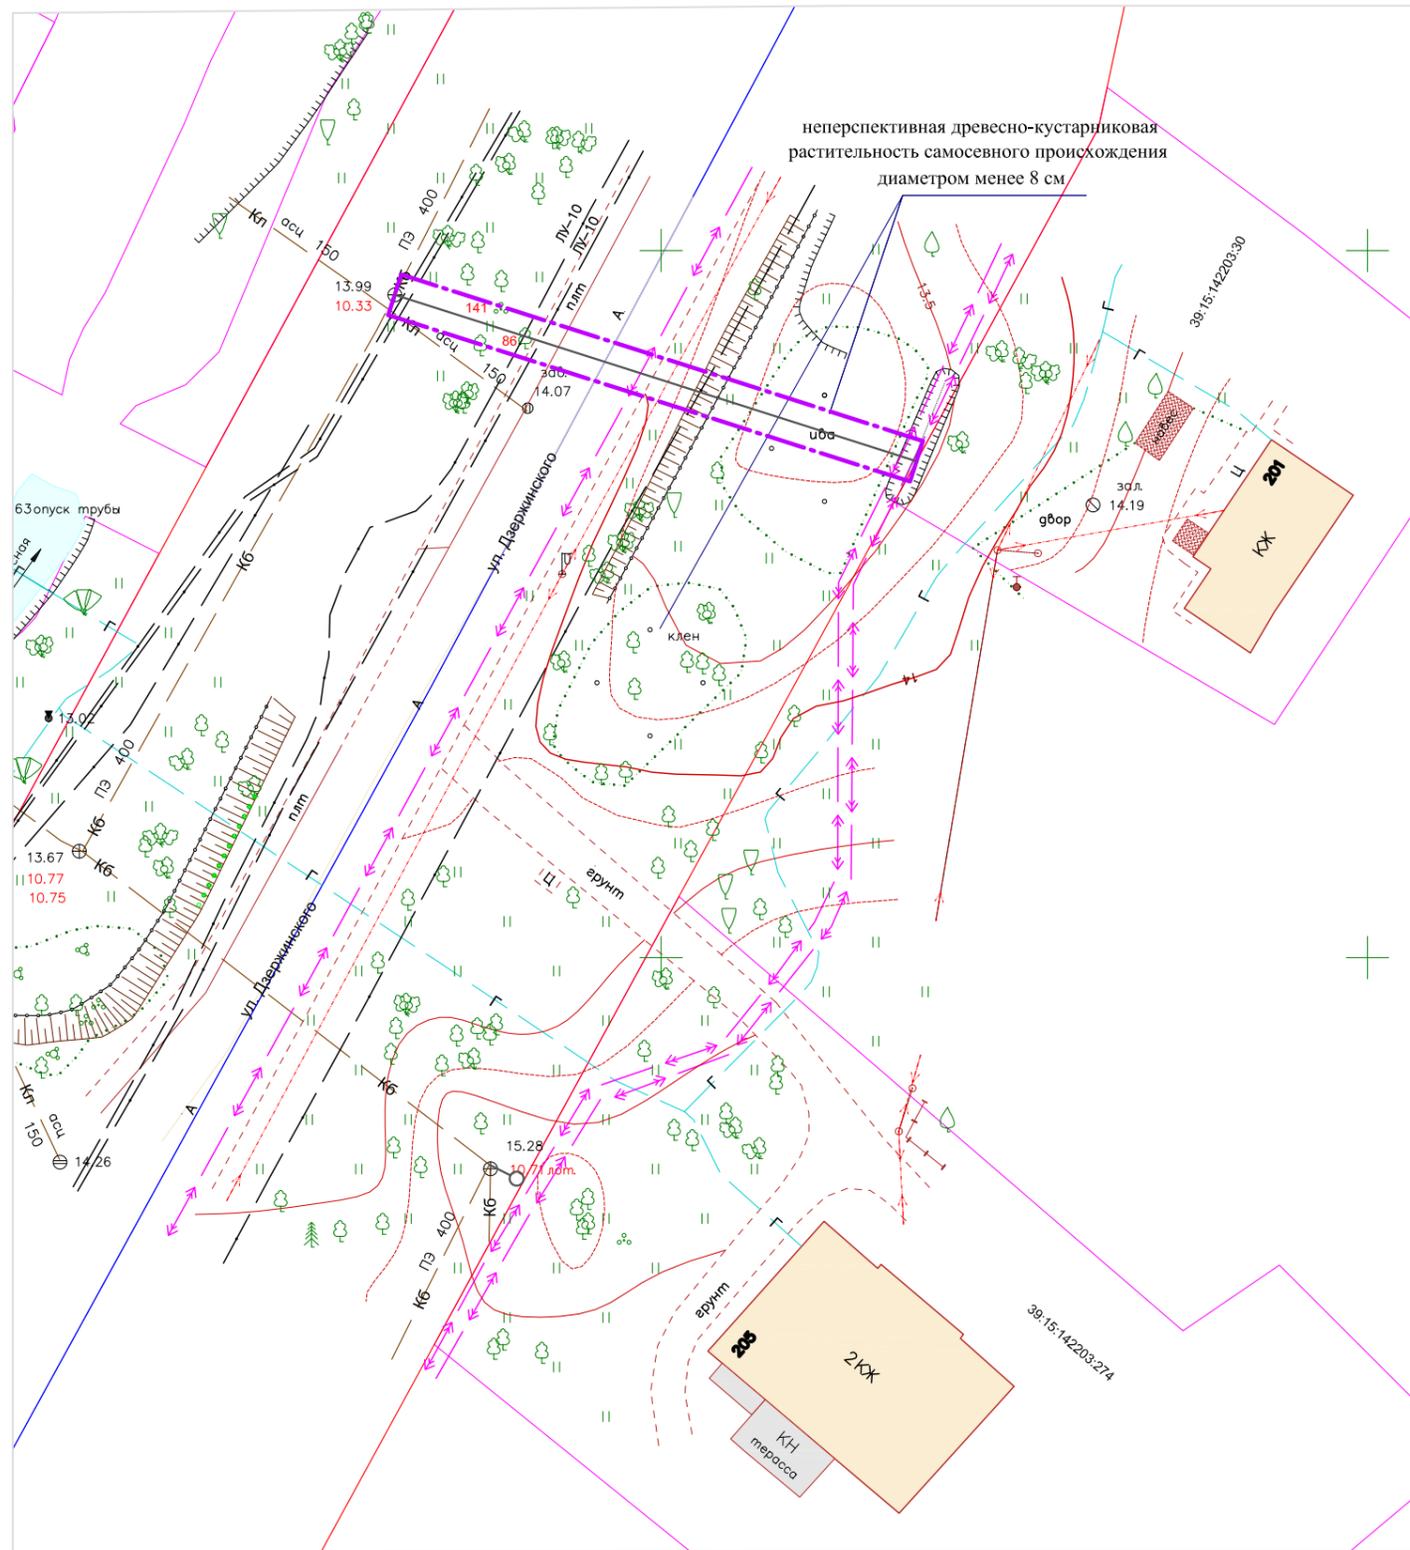

Условные обозначения:



- нормативное расстояние от канализации до ствола дерева, согласно таблице 9.1 СП 42.13330.2016

| | | |
|--------------|--------------|--------------|
| Инв. № подл. | Подп. и дата | Взам. инв. № |
| | | |

| | | | | | | | | |
|------------|-------------|------|--------|--------------------|---|---|------|-----------------------------------|
| | | | | | 236.04.22-П | | | |
| | | | | | Строительство сетей бытовой канализации по ул. Волочаевская, ул. Волоколамская, ул. Новинская, ул. Володарского, ул. Краснознаменская, ул. Дзержинского в г. Калининграде | | | |
| Изм. | Кол.уч. | Лист | № док. | Подпись | Дата | Стадия | Лист | Листов |
| Разработал | Чечулинская | | | <i>Чечулинская</i> | 02.23 | П | 8 | |
| ГИП | Вялов | | | <i>Вялов</i> | 02.23 | | | |
| Н.контр. | Куликов | | | <i>Куликов</i> | 02.23 | Подеревная съемка. М 1:500. Ул. Дзержинского (окончание) | | ООО "Калининград-ПромСтройПроект" |

СОГЛАСОВАНО

Заместитель главы администрации,
председатель комитета городского хозяйства
и строительства

Запивалов А.И.

(Ф.И.О.)

м.п. «___» _____ 2023 года

ПЕРЕЧЕТНАЯ ВЕДОМОСТЬ ЗЕЛЕННЫХ НАСАЖДЕНИЙ

№ _____ от «___» _____ 2023 г.

Заявитель: ГП КО «Водоканал»

Адрес (место расположение) земельного участка: Калининградская область, г. Калининград, ул. Волочаевская, ул. Волоколамская, ул. Новинская, ул. Володарского, ул. Краснознаменная, ул. Дзержинского

(адрес, месторасположение, кадастровый номер земельного участка)

Цель планируемой вырубки (сноса), обрезки, пересадки зеленых насаждений:
осуществление строительства линейного объекта

(указывается в соответствии с п. 1.3 Административного регламента)

| № п/п | Номер на подеревной съемке | Порода, вид зеленых насаждений | Для деревьев: диаметр ствола на высоте 1,3 м см | Для кустарников, живых изгородей, бордюров: возраст (лет) | Для живой изгороди, бордюров: протяженность (погонный метр) | Для живой изгороди, бордюров: рядность | Характеристика состояния зеленых насаждений: деревья (здоровые, ослабленные, сильно ослабленные, усыхающие); кустарники, живая изгородь (хорошее, удовлетворительное, неудовлетворительное) | Заключение (вырубить, пересадить, сохранить, обрезать) |
|-------|----------------------------|--------------------------------|---|--|--|---|---|--|
| 1 | 3 | липа мелколистная (9) | 75 | | | | ослабленное | вырубить |

| | | | | | | | | |
|----|----|-------------------------------|-----------|-----------------|-----|------------|--------------------|----------|
| 2 | 9 | робиния ложноакациевая (5) | 20,22 | | | | ослабленное | вырубить |
| 3 | 10 | береза пушистая (8) | 38 | | | | ослабленное | вырубить |
| 4 | 11 | форзиция промежуточная (20) | | >10лет | | | удовлетворительное | вырубить |
| 5 | 12 | форзиция промежуточная (20) | | >10лет | | | удовлетворительное | вырубить |
| 6 | 13 | барбарис тунберга (17) | | от 5 до 10 лет | | | удовлетворительное | вырубить |
| 7 | 14 | береза пушистая (8) | 45 | | | | ослабленное | вырубить |
| 8 | 15 | береза пушистая (8) | 48 | | | | ослабленное | вырубить |
| 9 | 16 | самшит вечнозеленый (14) | | от 10 до 20 лет | 2,0 | однорядный | хорошее | вырубить |
| 10 | 17 | сирень обыкновенная (16) | | >10лет | | | хорошее | вырубить |
| 11 | 29 | вяз мелколистный (9) | 14,16,19 | | | | ослабленное | вырубить |
| 12 | 30 | альча (8) | 16,18 | | | | ослабленное | вырубить |
| 13 | 31 | вяз мелколистный (9) | 10,16 | | | | ослабленное | вырубить |
| 14 | 32 | вяз мелколистный (9) | 9,11 | | | | здоровое | вырубить |
| 15 | 36 | спирея японская (12) | | >10лет | | | хорошее | вырубить |
| 16 | 42 | граб обыкновенный (10) | 6,6,10 | | | | ослабленное | вырубить |
| 17 | 43 | рябина (10) | 8 | | | | здоровое | вырубить |
| 18 | 53 | вишня обыкновенная (8) | 8,9,13,14 | | | | здоровое | вырубить |
| 19 | 54 | яблоня домашняя (8) | 10,12,15 | | | | здоровое | вырубить |
| 20 | 55 | яблоня домашняя (8) | 20 | | | | здоровое | вырубить |
| 21 | 56 | сосна обыкновенная (11) | 17 | | | | ослабленное | вырубить |
| 22 | 60 | клен остролистный (11) | 15 | | | | ослабленное | вырубить |
| 23 | 71 | клен остролистный (11) | 13 | | | | ослабленное | вырубить |
| 24 | 72 | ясень обыкновенный (10) | 32 | | | | ослабленное | вырубить |
| 25 | 76 | клен белый (9) | 22,27 | | | | ослабленное | вырубить |
| 26 | 86 | ясень обыкновенный (10) | 90 | | | | ослабленное | вырубить |
| 27 | 92 | снежнаягодник белый (13) | | от 10 до 20 лет | 3,1 | однорядный | удовлетворительное | вырубить |
| 28 | 93 | сирень обыкновенная (16) | | от 10 до 20 лет | 3,0 | однорядный | удовлетворительное | вырубить |
| 29 | 96 | туя западная колоновидная (7) | | от 10 до 20 лет | 4,7 | однорядный | хорошее | вырубить |
| 30 | 97 | снежнаягодник белый (13) | | от 10 до 20 лет | 8,0 | однорядный | хорошее | вырубить |

| | | | | | | | | |
|----|-------|----------------------------------|----|-----------------|-----|------------|--------------------|----------|
| 31 | 98 | туя западная колоновидная (7) | 18 | | | | ослабленное | вырубить |
| 32 | 102 | снежногодник белый (13) | | >10лет | | | хорошее | вырубить |
| 33 | 103 | снежногодник белый (13) | | от 10 до 20 лет | 3,0 | однорядный | хорошее | вырубить |
| 34 | 104 | сирень обыкновенная (16) | | от 10 до 20 лет | | | хорошее | вырубить |
| 35 | 105 | чубушник венечный (12) | | >10лет | | | хорошее | вырубить |
| 36 | 106 | шиповник собачий (13) | | >10лет | | | хорошее | вырубить |
| 37 | 107 | туя западная колоновидная (7) | | от 10 до 20 лет | 3,0 | однорядный | хорошее | вырубить |
| 38 | 108 | туя западная колоновидная (7) | | от 10 до 20 лет | 3,0 | однорядный | хорошее | вырубить |
| 39 | 109 | бирючина обыкновенная (14) | | от 10 до 20 лет | 3,8 | однорядный | хорошее | вырубить |
| 40 | 110 | самшит вечнозеленый (14) | | от 10 до 20 лет | 3,0 | однорядный | хорошее | вырубить |
| 41 | 111 | самшит вечнозеленый (14) | | от 10 до 20 лет | 3,0 | однорядный | хорошее | вырубить |
| 42 | 112 | снежногодник белый (13) | | от 10 до 20 лет | 1,0 | однорядный | хорошее | вырубить |
| 43 | 113 | снежногодник белый (13) | | от 10 до 20 лет | 3,0 | двурядный | хорошее | вырубить |
| 44 | 113.1 | снежногодник белый (13) | | от 10 до 20 лет | 3,0 | однорядный | удовлетворительное | вырубить |
| 45 | 114 | снежногодник белый (13) | | от 10 до 20 лет | 1,5 | однорядный | хорошее | вырубить |
| 46 | 115 | снежногодник белый (13) | | от 10 до 20 лет | 3,0 | однорядный | хорошее | вырубить |
| 47 | 116 | снежногодник белый (13) | | от 10 до 20 лет | 3,0 | однорядный | хорошее | вырубить |
| 48 | 117 | сирень обыкновенная (16) | | от 10 до 20 лет | 3,9 | однорядный | хорошее | вырубить |
| 49 | 118 | роза плетистая (17) | | >10лет | | | удовлетворительное | вырубить |
| 50 | 119 | бирючина обыкновенная (14) | | от 10 до 20 лет | 3,0 | однорядный | хорошее | вырубить |

| | | | | | | | | |
|----|-----|-------------------------------|---------------|-----------------|-----|------------|--------------------|----------|
| 51 | 120 | бирючина обыкновенная (14) | | от 10 до 20 лет | 3,0 | однорядный | хорошее | вырубить |
| 52 | 121 | бирючина обыкновенная (14) | | от 10 до 20 лет | 3,0 | однорядный | хорошее | вырубить |
| 53 | 124 | лещина обыкновенная (18) | | >10 лет | | | хорошее | вырубить |
| 54 | 125 | вишня обыкновенная (8) | 5 | | | | здоровое | вырубить |
| 55 | 126 | вишня обыкновенная (8) | 7,5 | | | | ослабленное | вырубить |
| 56 | 127 | сумах оленерогий (4) | 10 | | | | здоровое | вырубить |
| 57 | 128 | дейция изящная (10) | | >10 лет | | | хорошее | вырубить |
| 58 | 129 | вейгела цветущая (13) | | >10 лет | | | хорошее | вырубить |
| 59 | 130 | роза плетистая (17) | | от 5 до 10 лет | | | удовлетворительное | вырубить |
| 60 | 133 | бузина черная (16) | | более 10 лет | | | хорошее | вырубить |
| 61 | 134 | бузина черная (16) | | более 10 лет | | | хорошее | вырубить |
| 62 | 136 | бузина черная (16) | | от 5 до 10 лет | | | хорошее | вырубить |
| 63 | 137 | бузина черная (16) | | от 5 до 10 лет | | | хорошее | вырубить |
| 64 | 141 | бузина черная (16) | | более 10 лет | | | хорошее | вырубить |
| 65 | 144 | сирень обыкновенная (16) | | >10лет | | | хорошее | вырубить |
| 66 | 145 | сумах оленерогий (4) | 12 | | | | здоровое | вырубить |
| 67 | 146 | бузина чёрная (16) | | >10лет | | | хорошее | вырубить |
| 68 | 154 | альча (8) | 10,12,15 | | | | ослабленное | вырубить |
| 69 | 156 | граб обыкновенный (10) | 4,5,6,6,10,10 | | | | здоровое | вырубить |
| 70 | 159 | ива козья (7) | 26 | | | | ослабленное | вырубить |
| 71 | 168 | сирень обыкновенная (16) | | >10 лет | | | хорошее | вырубить |
| 72 | 170 | липа мелколистная (9) | 61 | | | | ослабленное | вырубить |
| 73 | 175 | слива домашняя (9) | 22 | | | | здоровое | вырубить |
| 74 | 179 | туя западная колоновидная (7) | 7 | | | | здоровое | вырубить |
| 75 | 180 | роза плетистая (17) | | от 5 до 10 лет | | | хорошее | вырубить |
| 76 | 184 | туя западная колоновидная (7) | 8,7,4 | | | | здоровое | вырубить |
| 77 | 185 | туя западная колоновидная (7) | 8,7,7,4 | | | | здоровое | вырубить |
| 78 | 186 | туя западная колоновидная (7) | 8,4,4 | | | | здоровое | вырубить |

| | | | | | | | | |
|----|-----|----------------------------------|-------|--|--|--|----------|----------|
| 79 | 187 | туя западная колоновидная (7) | 7,7,5 | | | | здоровое | вырубить |
|----|-----|----------------------------------|-------|--|--|--|----------|----------|

Экологическая ценность вырубаемых пород, зелёных насаждений - 915, в том числе:

- деревьев – 288;
- кустарников – 359;
- живой изгороди - 268.

Площадь земельного участка, на территории которого планируется вырубка (снос) зеленых насаждений, составляет 9833,46 кв.м.

Количество зеленых насаждений:

- подлежащих вырубке: деревьев 35, кустарников 23, живой изгороди 67,00 погонных метров, бордюров погонных метров,
- подлежащих пересадке: деревьев , кустарников , живой изгороди , бордюров ,
- подлежащих обрезке: деревьев , кустарников , живой изгороди , бордюров ,
- подлежащих сохранению: деревьев , кустарников ,
живой изгороди погонных метров , бордюров .

Площадь уничтожаемого газона и иной травянистой растительности составляет кв.м.

Площадь уничтожаемых цветников составляет кв.м.

Вид цветника: одно-, двухлетний/многолетний

Перечетная ведомость составлена:

Главный инженер проекта ООО «КалининградПромСтройПроект»
(данные исполнителя)

(подпись)

Вялов А.С.
(расшифровка подписи)

Дата составления перечетной ведомости: « » 2023 г.

Проверено комиссией по учету и вырубке (сносу) зеленых насаждений и компенсационному озеленению Комитетом городского хозяйства и строительства (Администрация городского округа «Город Калининград»).

По результатам составлен акт обследования № _____ от « ____ » _____ 20__ года.

(должность, подпись, Ф.И.О.)

(должность, подпись, Ф.И.О.)

(должность, подпись, Ф.И.О.)