

Проверен
 инженером *[подпись]*
 18.07.2024
[подпись]

Ведомость элементов озеленения

УСЛОВНЫЕ ОБОЗНАЧЕНИЯ

- прокладка новой двухтрубной тепловой сети
- граница полосы отвода
- Наименование по ведомости элементов озеленения
- Количество

Существующие сети:







- Водопровод
- Газопровод
- Канализация бытовая
- Канализация ливневая
- Электрокабель
- Сети связи
- Тепловая сеть


Поз.	Условные обозначения	Наименование породы или вида насаждения	Кол-во, шт.	Возраст, лет, не менее	Высота, м, не менее	Примечание
1		Форзиция промежуточная	7	5	0,5	количество скелетных ветвей не менее 4 шт.
2		Газон (травосмесь «Городская»)	1358 м ²			с восстановлением плодородного грунта (h=0,15 м)
001-2024-ПКО-ГЧ						
Строительство тепловой сети с целью переключения потребителей малой угольной котельной по адресу ул. Чувашская, 1а в г. Калининграде на централизованное теплоснабжение						
Изм.	Кол.	Лист	№ док.	Подпись	Дата	ул. Чувашская - ул. Ю. Гагарина
Разработал	Петров			<i>[подпись]</i>	05.24	
ГИП	Карасев			<i>[подпись]</i>	05.24	Стадия
						Лист
						Листов
						П 3
Н.контроль	Кураев			<i>[подпись]</i>	05.24	Посадочный план, совмещенный с разбивочным чертежом и свободным планом сетей инженерных коммуникаций (начало). М 1:500.
Утвердил	Карасев			<i>[подпись]</i>	05.24	

УСЛОВНЫЕ ОБОЗНАЧЕНИЯ

$\frac{18}{2}$ - Наименование по ведомости элементов озеленения
 - Количество


Существующие сети:

-  В - Водопровод
-  Г - Газопровод
-  Кб - Канализация бытовая
-  Кл - Канализация ливневая
-  - Электрокабель
-  - Сети связи

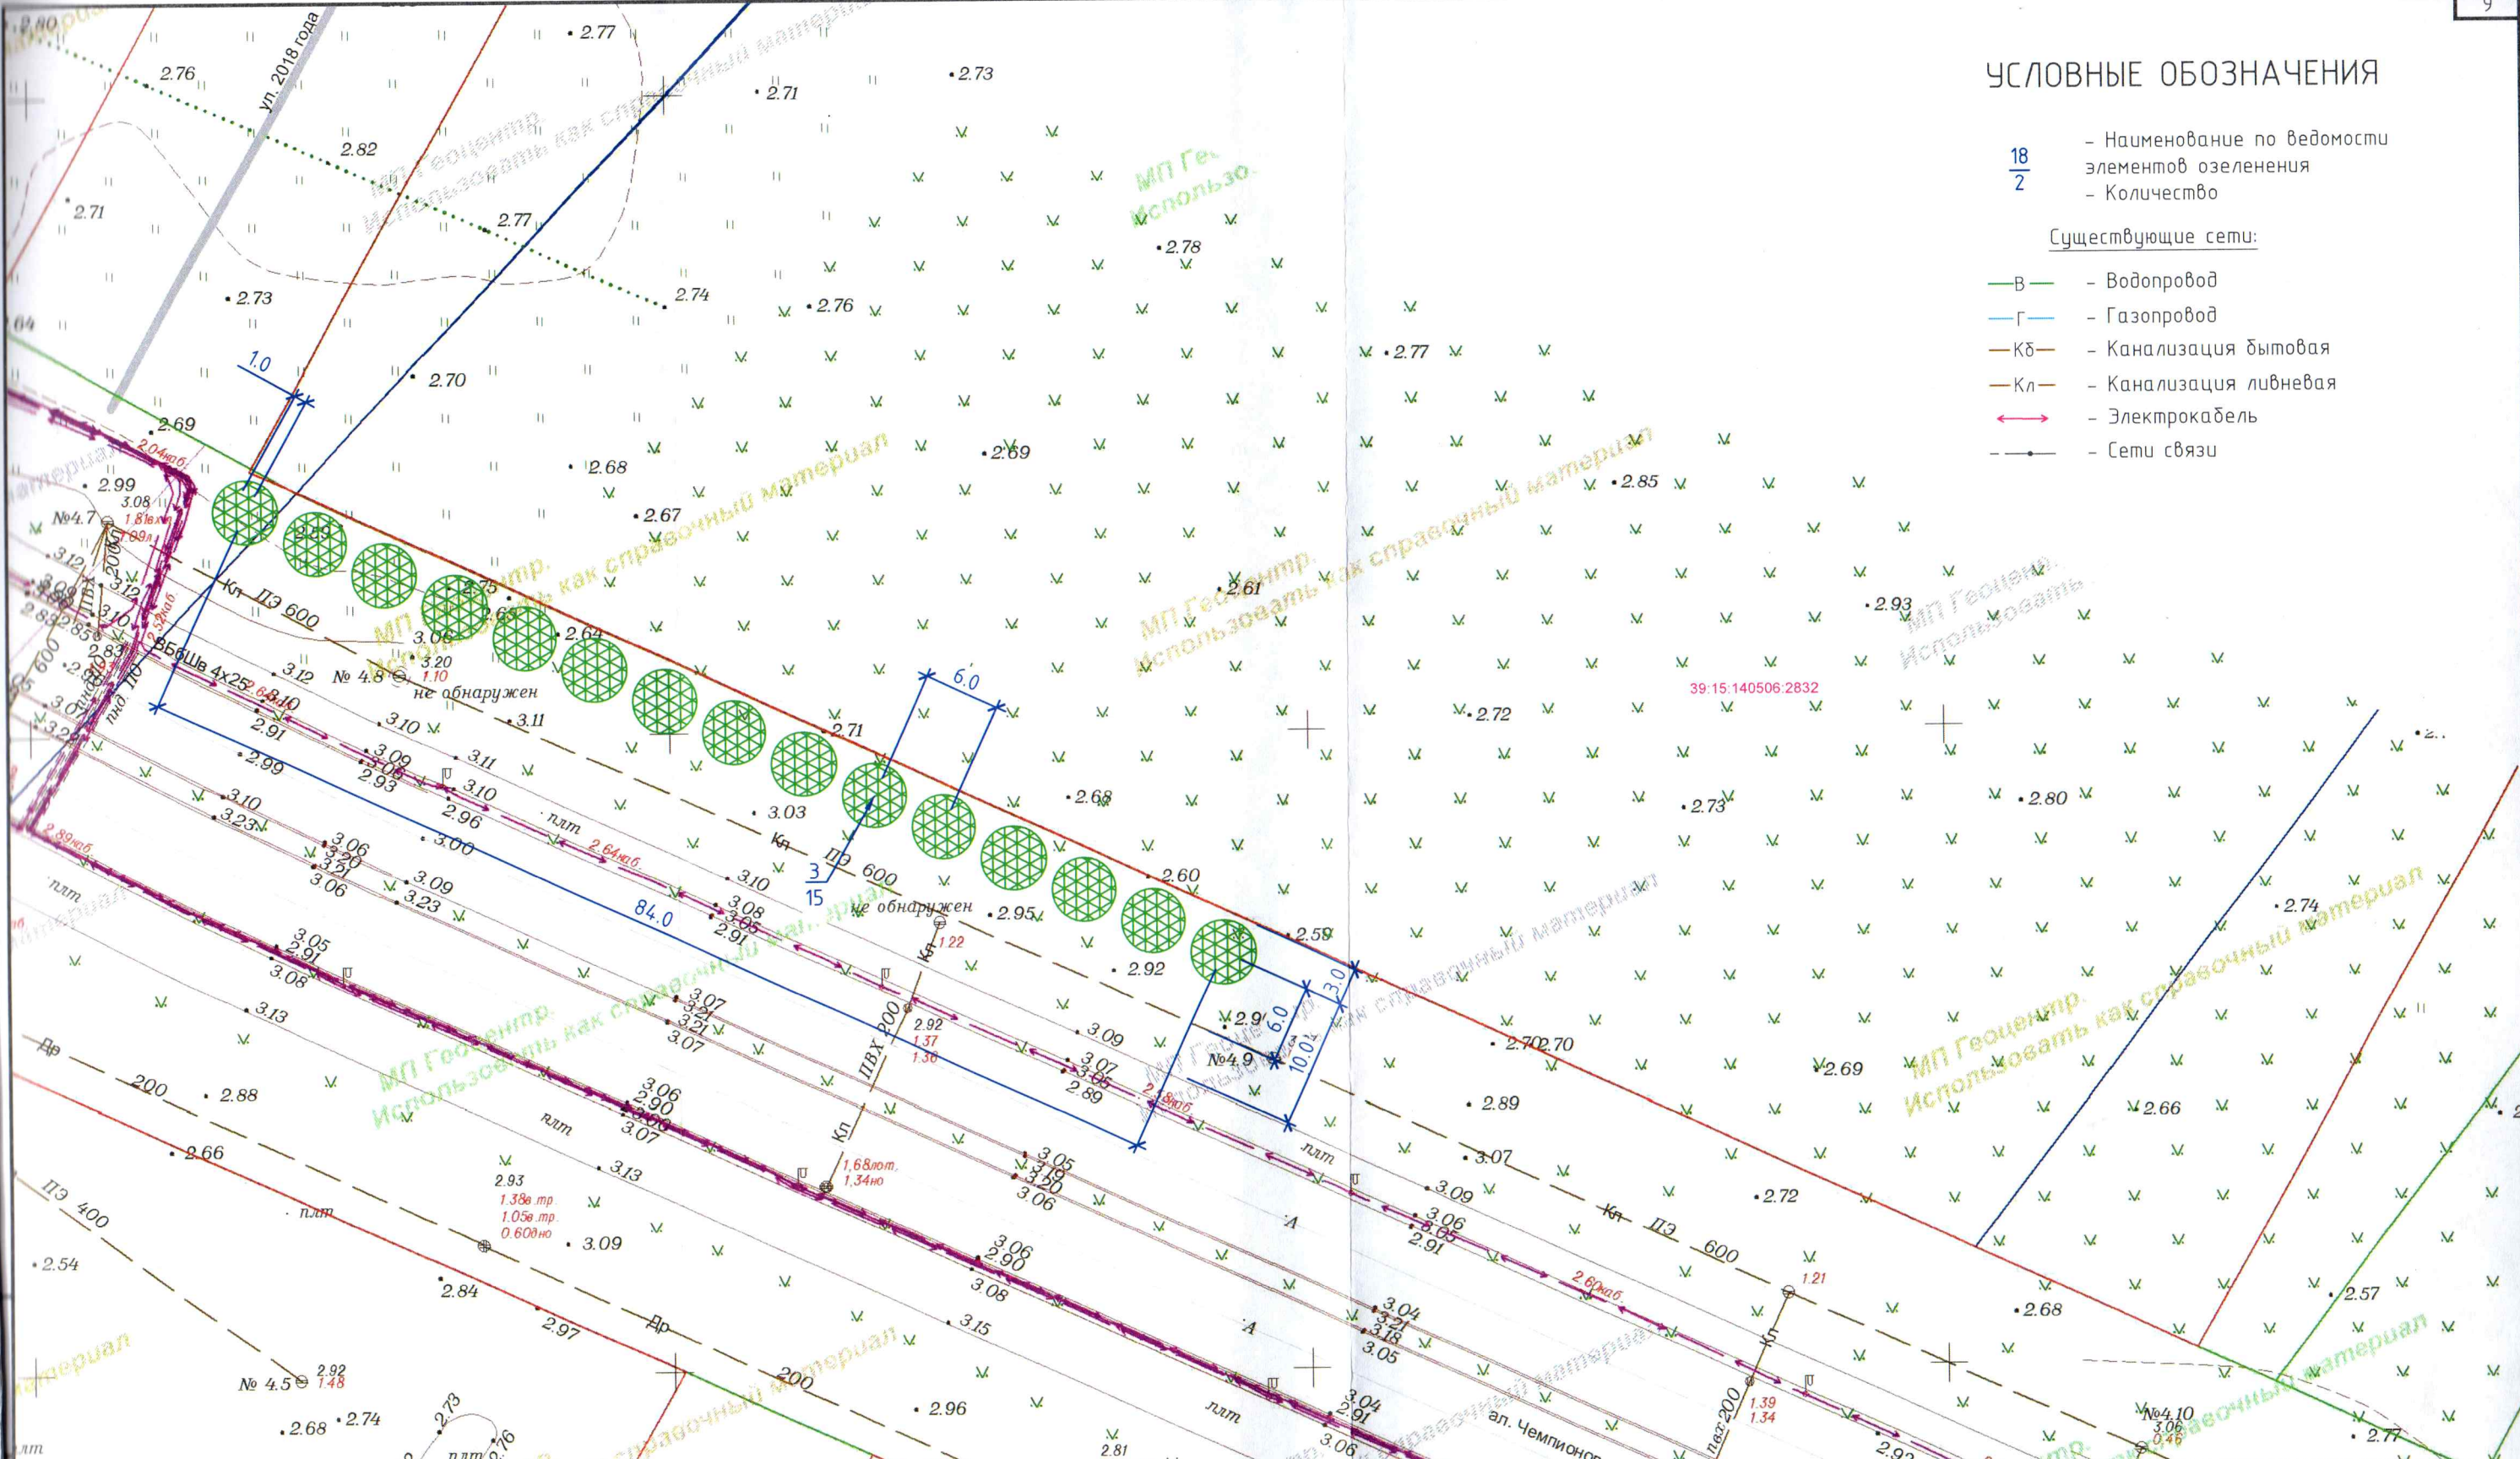

Проверил:
 Консультант отдела проектирования
 18.07.2024
Иванов И.В.

Ведомость элементов озеленения

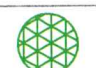Поз.	Условные обозначения	Наименование породы или вида насаждения	Кол-во, шт.	Возраст, лет, не менее	Высота, м, не менее	Примечание
3		Клен красный "Ред Сансет"	15	12	2,5	обхват ствола на высоте 1 м не менее 8-10 см

001-2024-ПКО-ГЧ

Строительство тепловой сети с целью переключения потребителей малой угольной котельной по адресу ул. Чувашская, 1а в г. Калининграде на централизованное теплоснабжение

Изм.	Кол.	Лист № док.	Подпись	Дата
Разработал		Петров	<i>Петров</i>	05.24
ГИП		Карасев	<i>Карасев</i>	05.24
Н.контроль		Кураев	<i>Кураев</i>	05.24
Утвердил		Карасев	<i>Карасев</i>	05.24

ул. Аллея Чемпионов
 (ориентир ЗУ с КН 39:15:140506:2832) П

Посадочный план, совмещенный с разбивочным чертежом и сводным планом сетей инженерных коммуникаций (окончание). М 1:500.

