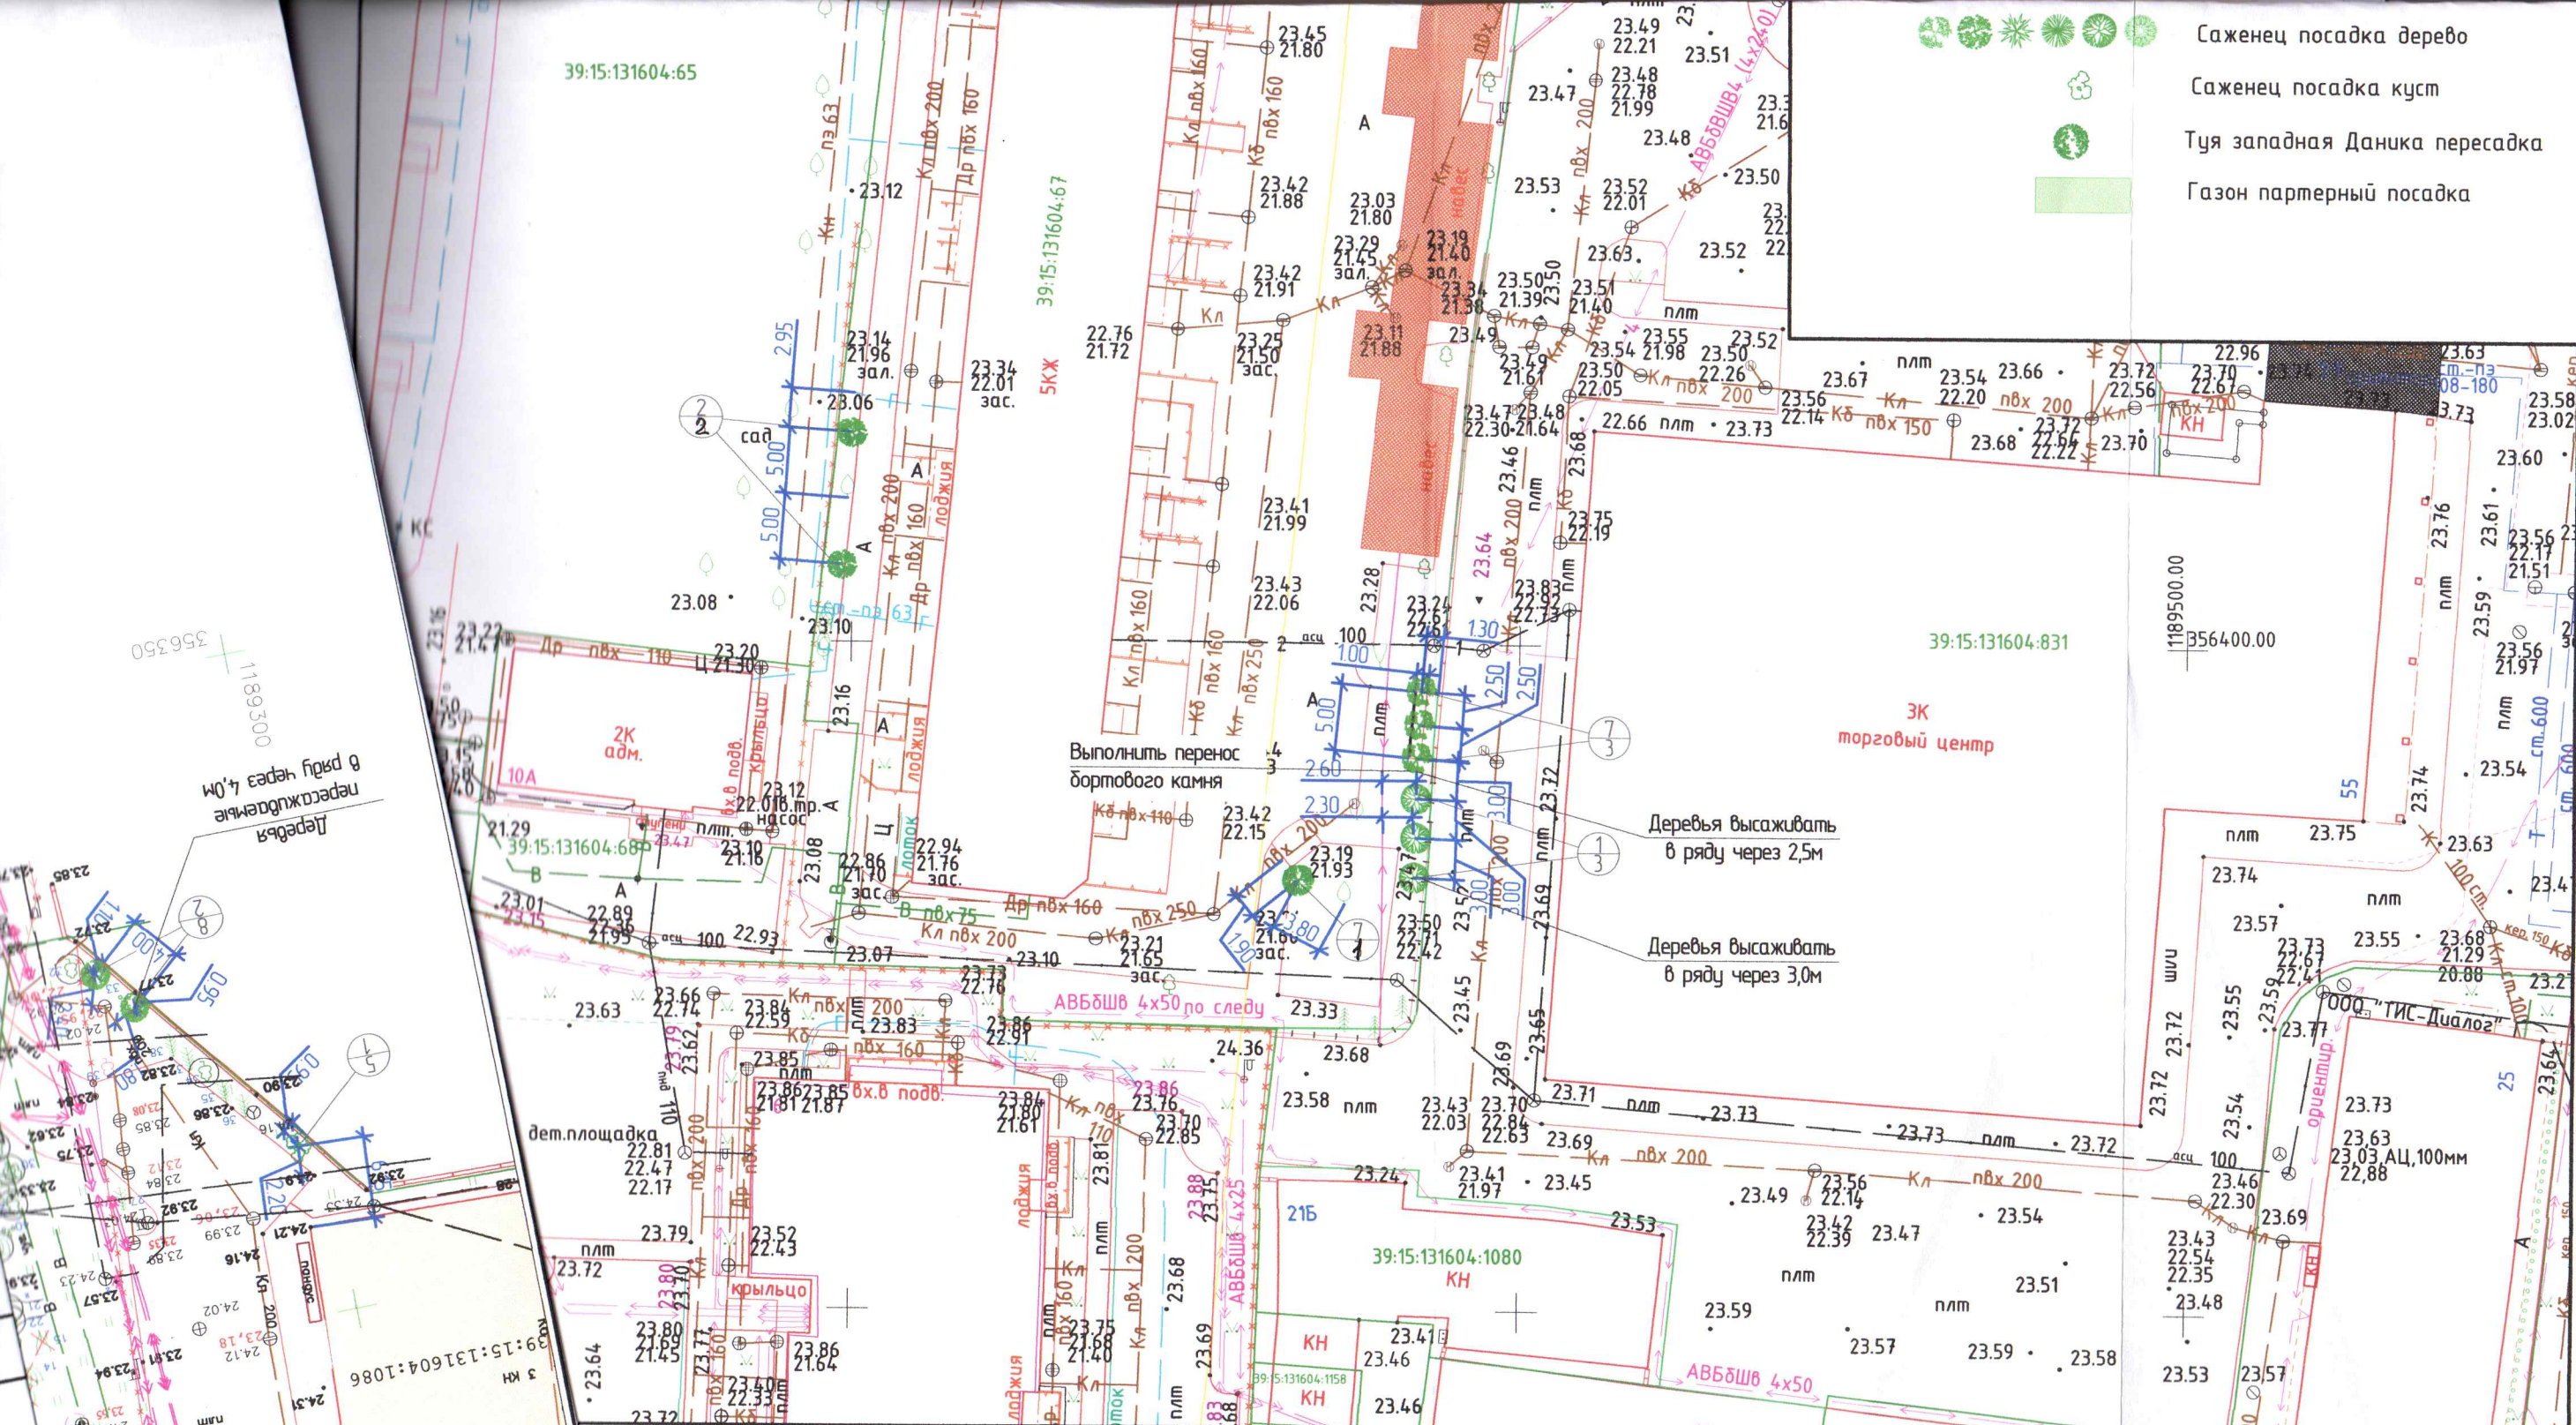






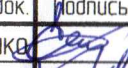
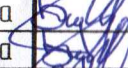
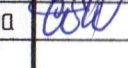
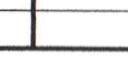
Проверил  
 инженером  
 15.05.2024  
 Г.И. Тугаров Н.В.

						271-23-К0		
						Проект компенсационного озеленения по адресу ул. Калязинская 5А в г. Калининграде		
Изм.	Кол. уч.	Лист	№ док.	Подпись	Дата	Стадия	Лист	Листов
Разработал				Евмененко	08.23	П	2	
Проверил				Захарова	08.23			
Н. контроль				Захарова	08.23			
ГИП				Смирнова	08.23			
Посадочный план земельных участков с кадастровыми номерами 39:15:131604:14, 39:15:131604:15, 39:15:131604:16, 39:15:131604:17						ООО "ИТ-Проектсервис"		



-  Саженец посадка дерево
-  Саженец посадка куст
-  Туя западная Даника пересадка
-  Газон партерный посадка

Проверил:  
 поспеживает адм. специалист  
 15.05.2024  
 Проф. Захарова Н.В.

					271-23-КО			
					Проект компенсационного озеленения по адресу ул. Калязинская 5А в г. Калининграде			
Изм.	Кол. уч.	Лист	№ док.	Подпись	Дата	Стадия	Лист	Листов
Разработал		Евмененко			08.23	П	3	
Проверил		Захарова			08.23			
Н. контроль		Захарова			08.23			
ГИП		Смирнова			08.23			
Дендрологический план земельного участка с кадастровым номером 39:15:131604:67. М 1:500						ООО "ИТ-Проектсервис"		