


# ПОСАДОЧНЫЙ, РАЗБИВОЧНЫЙ ПЛАН

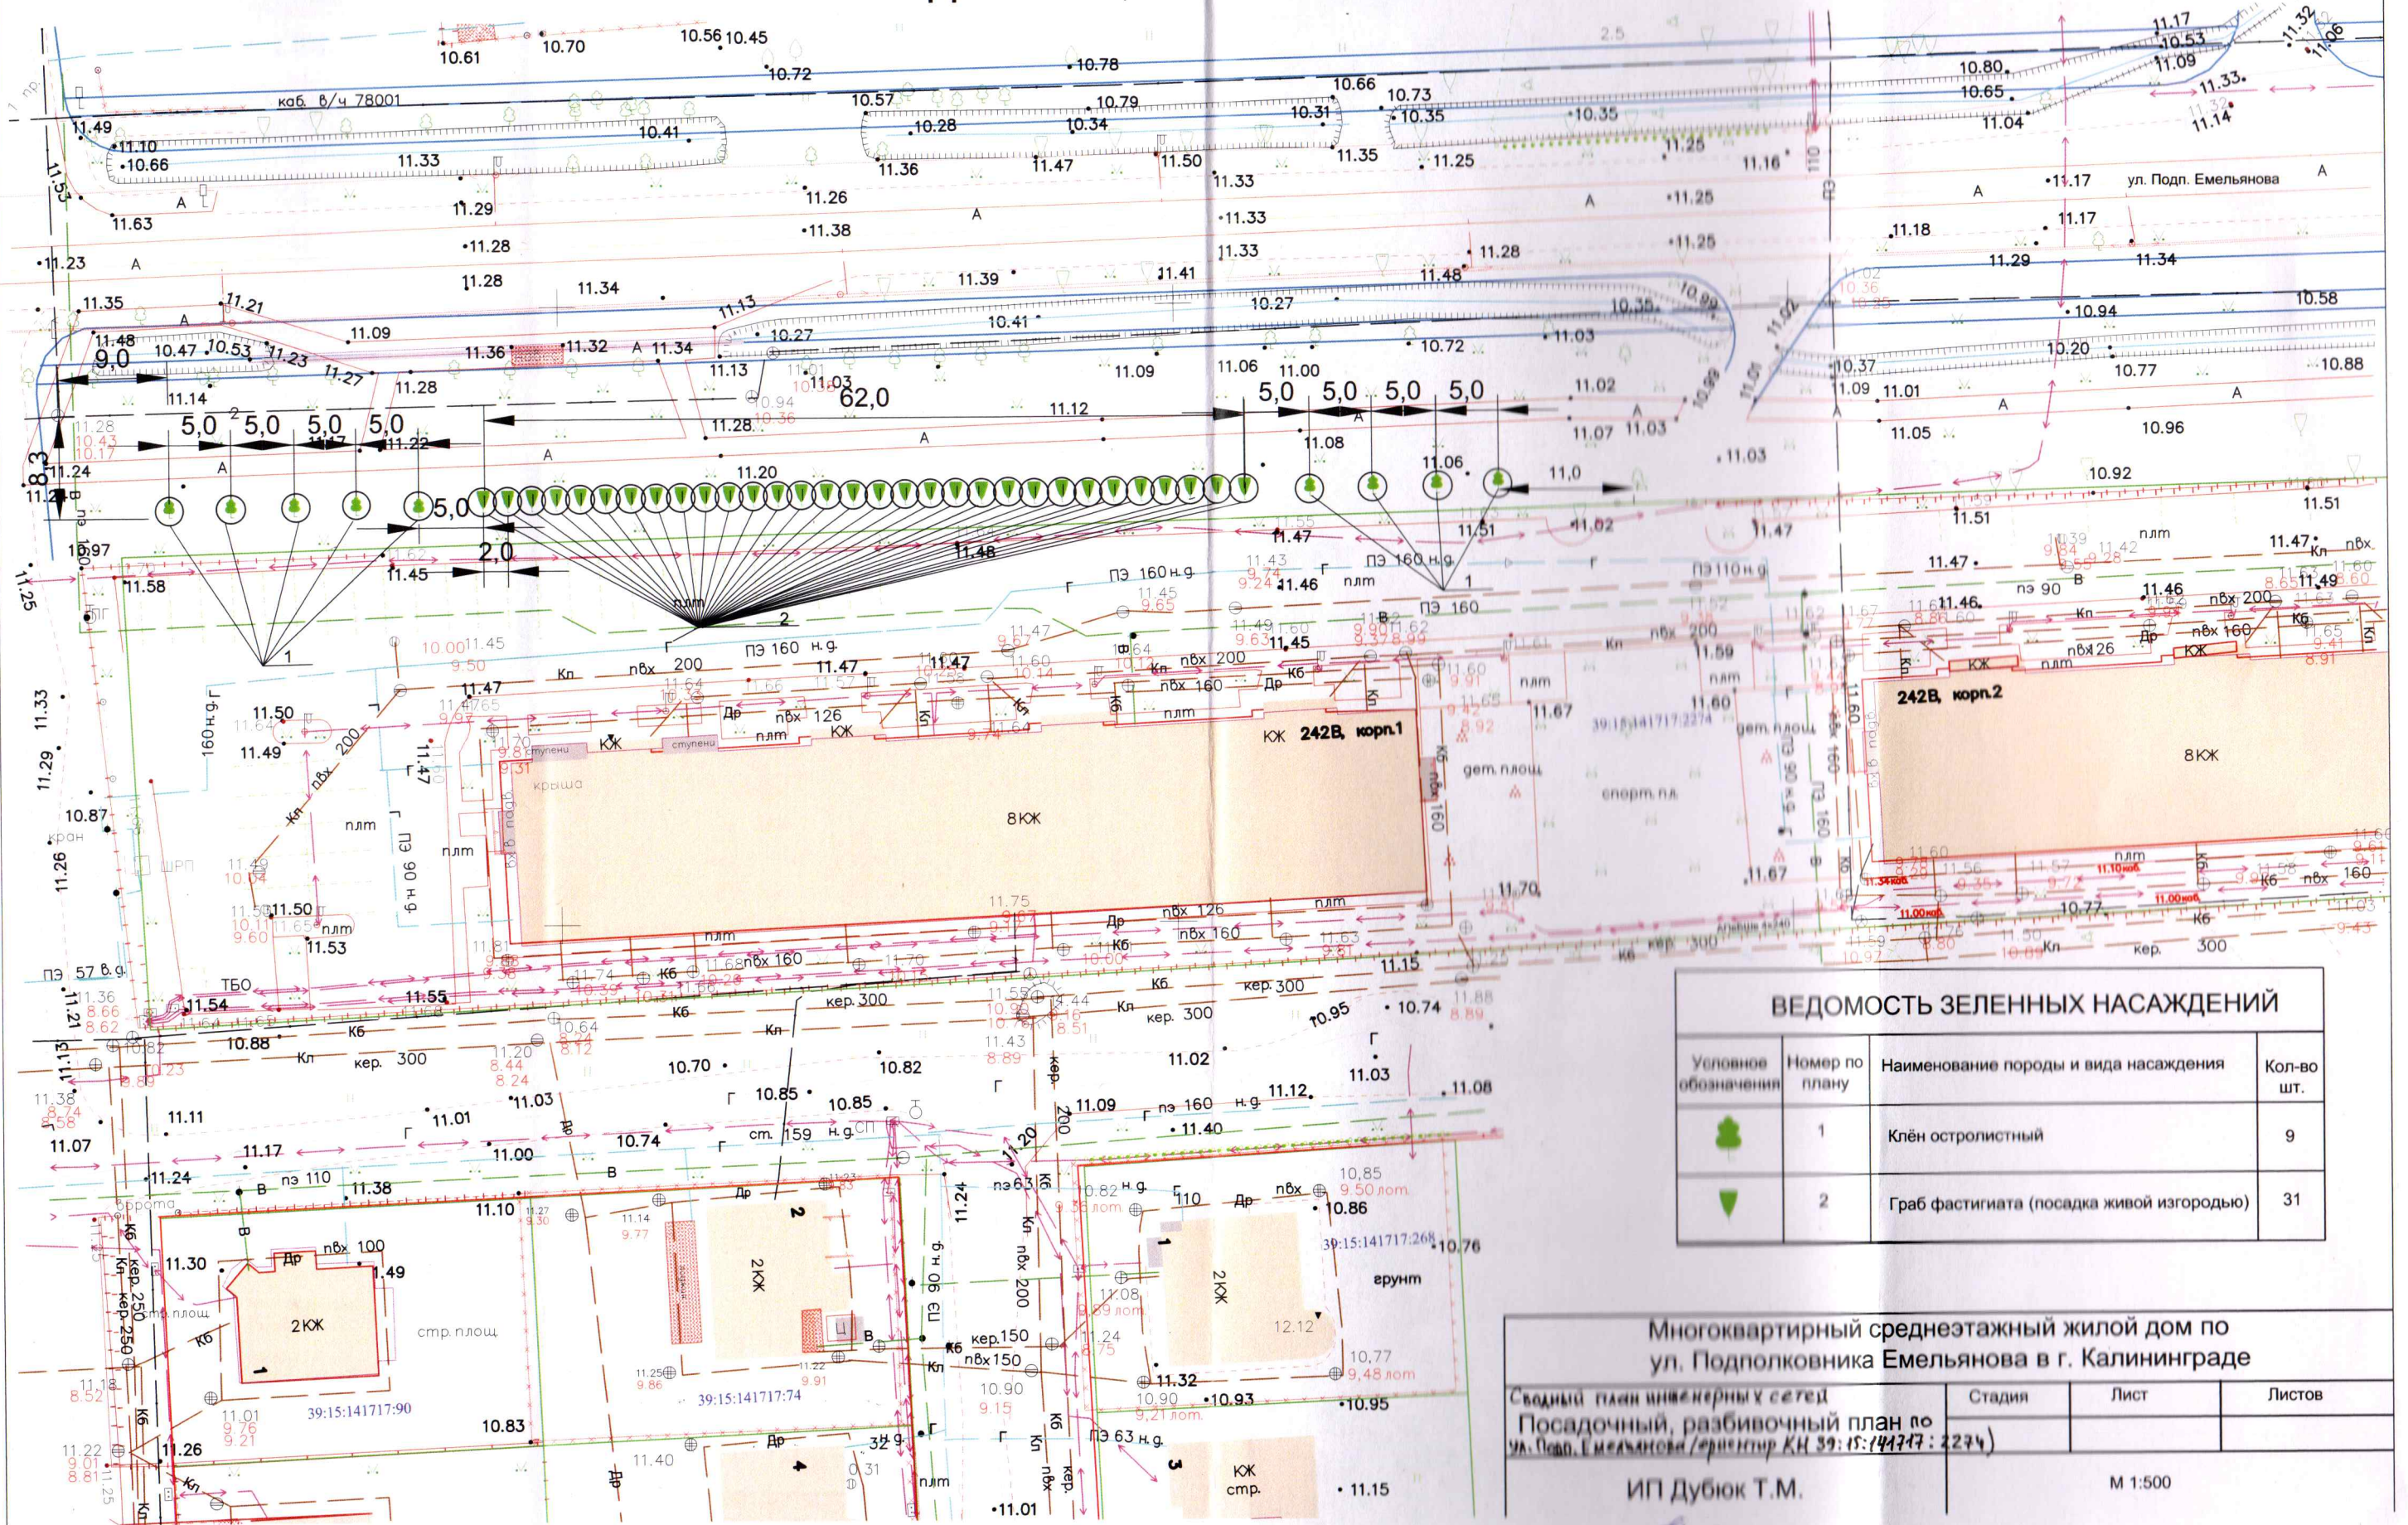

Условное обозначения	Номер по плану	Наименование породы и вида насаждения	Кол-во шт.
	1	Клён остролистный	9
	2	Грб фастигата (посадка живой изгородью)	31

Многоквартирный среднетэтажный жилой дом по ул. Подполковника Емельянова в г. Калининграде

Сводный план инженерных сетей  
Посадочный, разбивочный план по ул. Подп. Емельянова (ориентир КН 39:15:141717:2274)

ИП Дубюк Т.М.

Стадия	Лист	Листов

M 1:500

*координаты точки*  
24.07.2021  
*Томаров Н.В.*