

39:15:140504:122

1 в ряд через 4,5 м

39:15:000000:20626

39:15:000000:20620


39:15:000000:19673

ал. Чемпионов

ал. Чемпионов

ал. Чемпионов

ал. Чемпионов

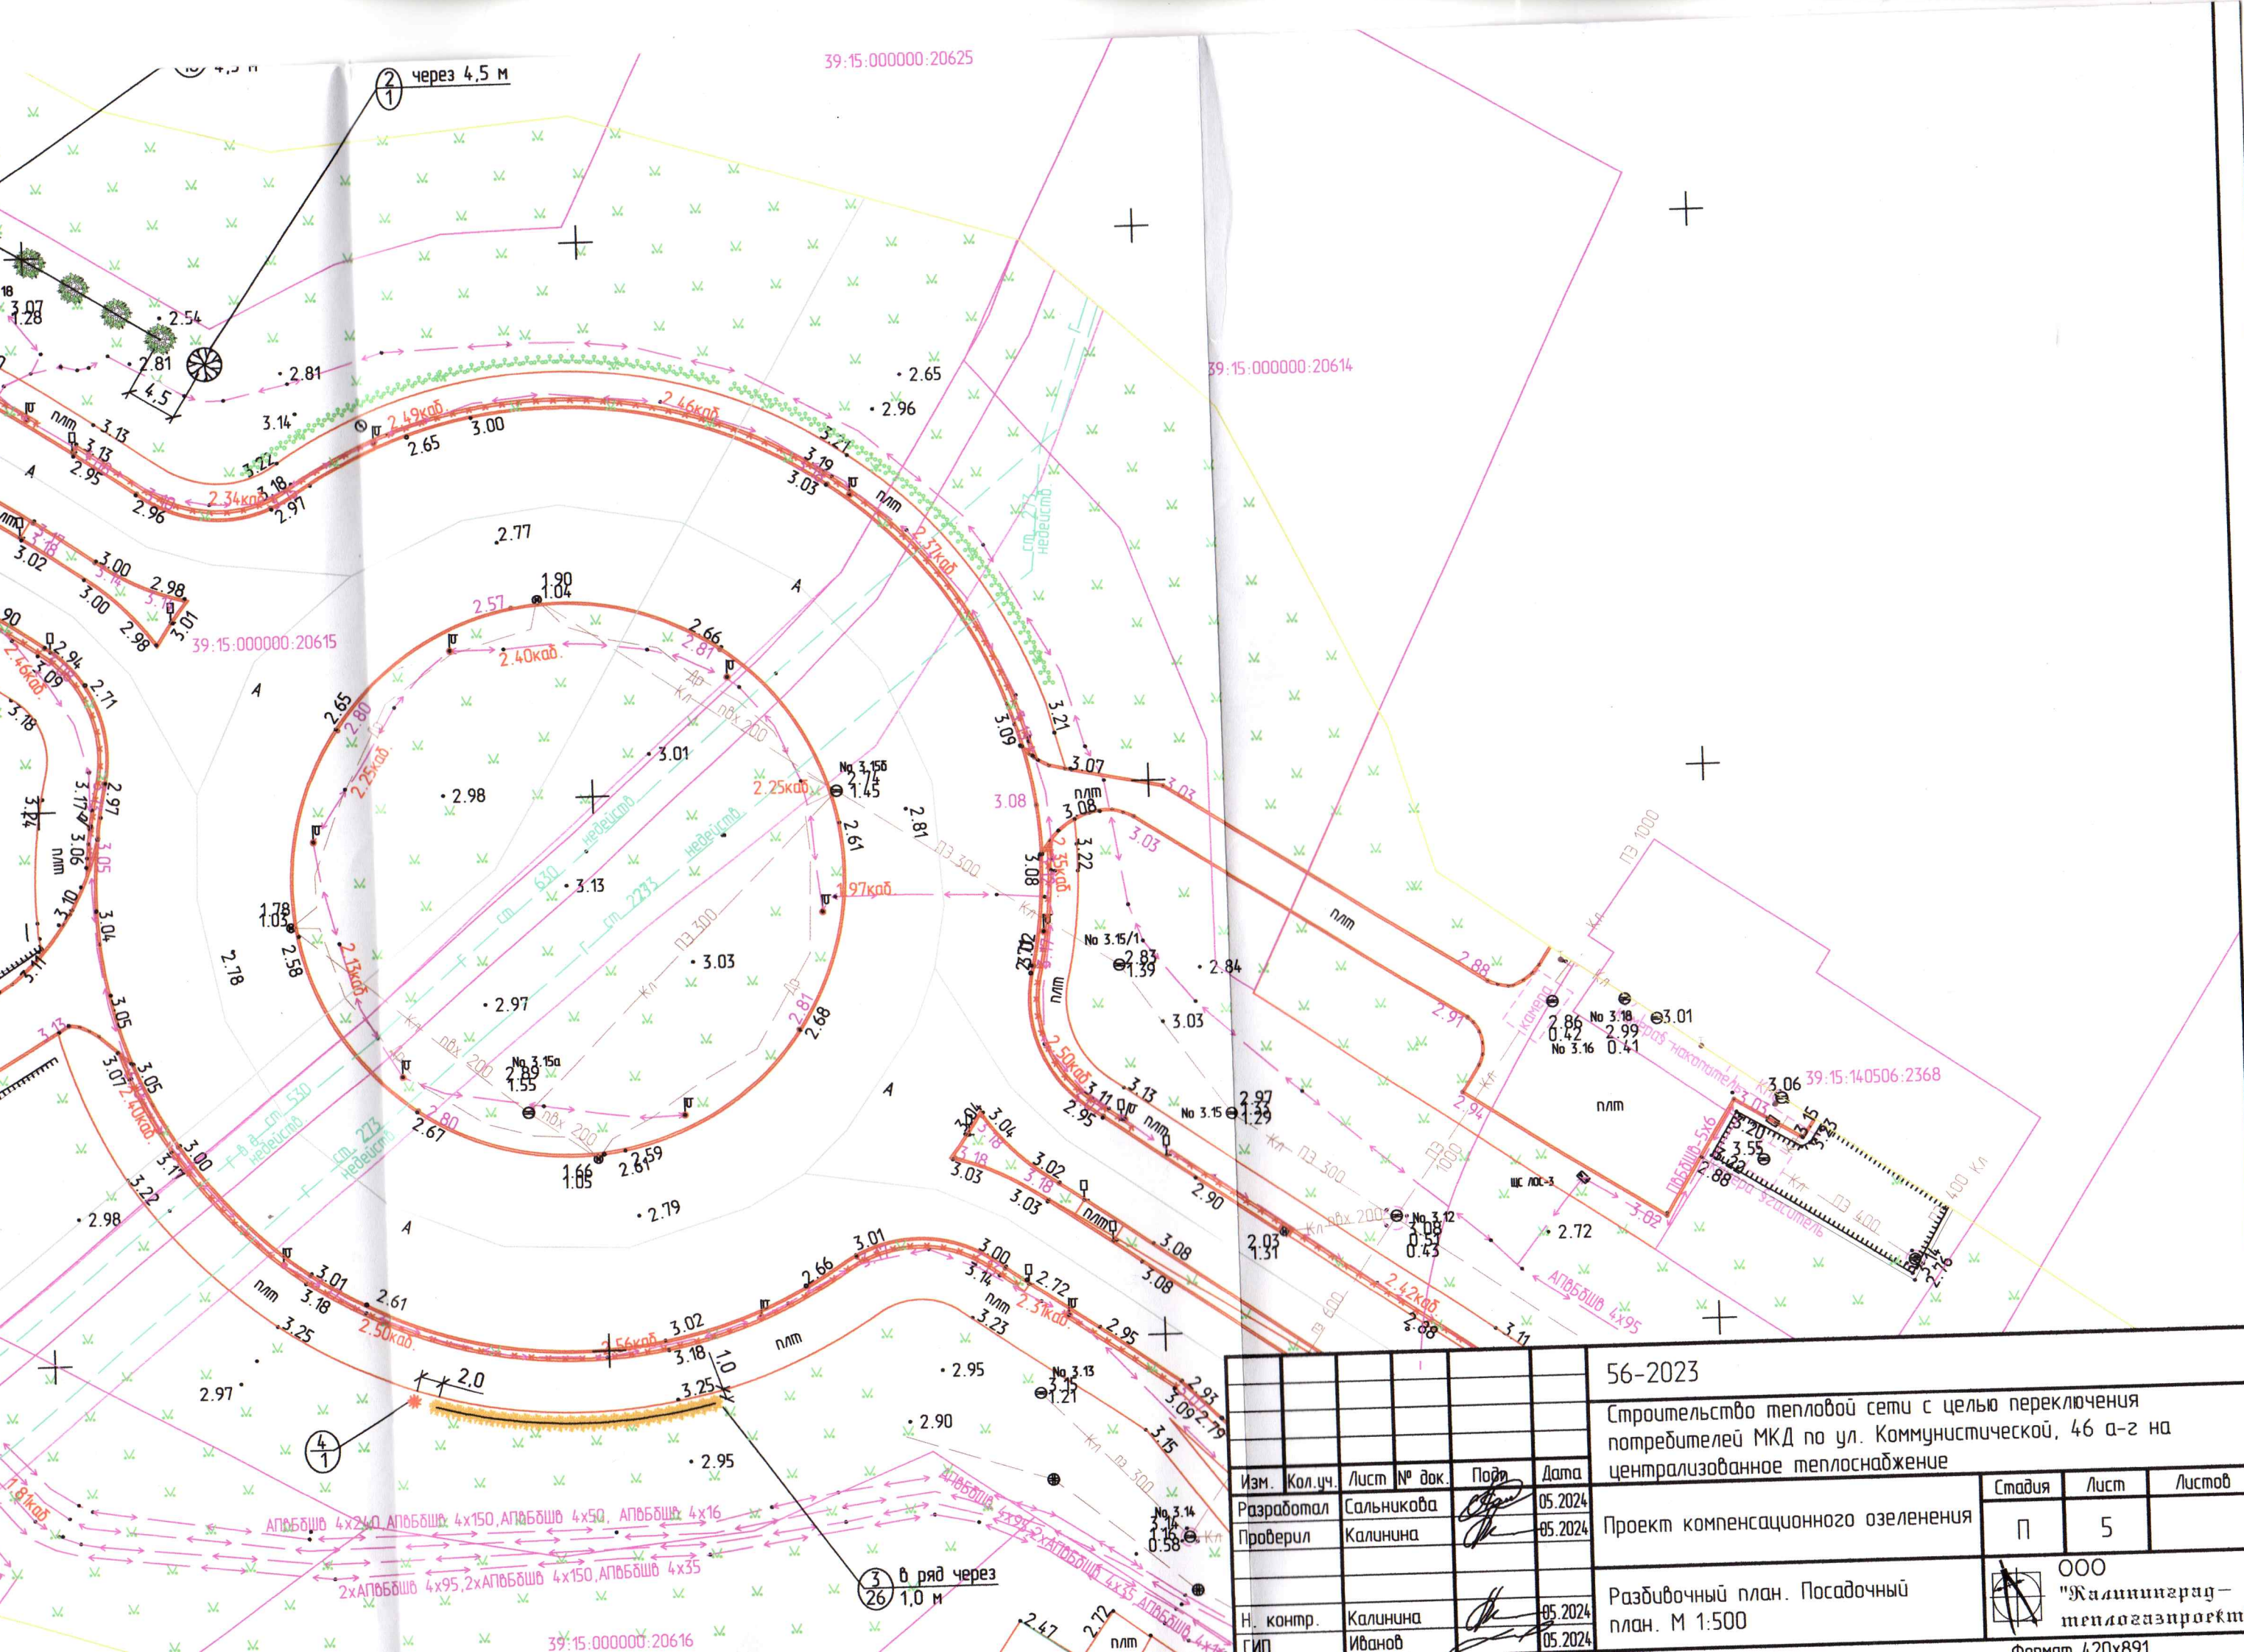

39:15.000000:20625

39:15.000000:20614

39:15.000000:20615

39:15.140506:2368

39:15.000000:20616

через 4,5 м

в ряд через 1,0 м

56-2023

Строительство тепловой сети с целью переключения потребителей МКД по ул. Коммунистической, 46 а-2 на централизованное теплоснабжение

Изм.	Кол.уч.	Лист № док.	Подп.	Дата
Разработал		Сальникова	<i>[Signature]</i>	05.2024
Проверил		Калинина	<i>[Signature]</i>	05.2024


Проект компенсационного озеленения

Стадия	Лист	Листов
П	5	





Н. контр.	Калинина	05.2024
ГИП	Иванов	05.2024

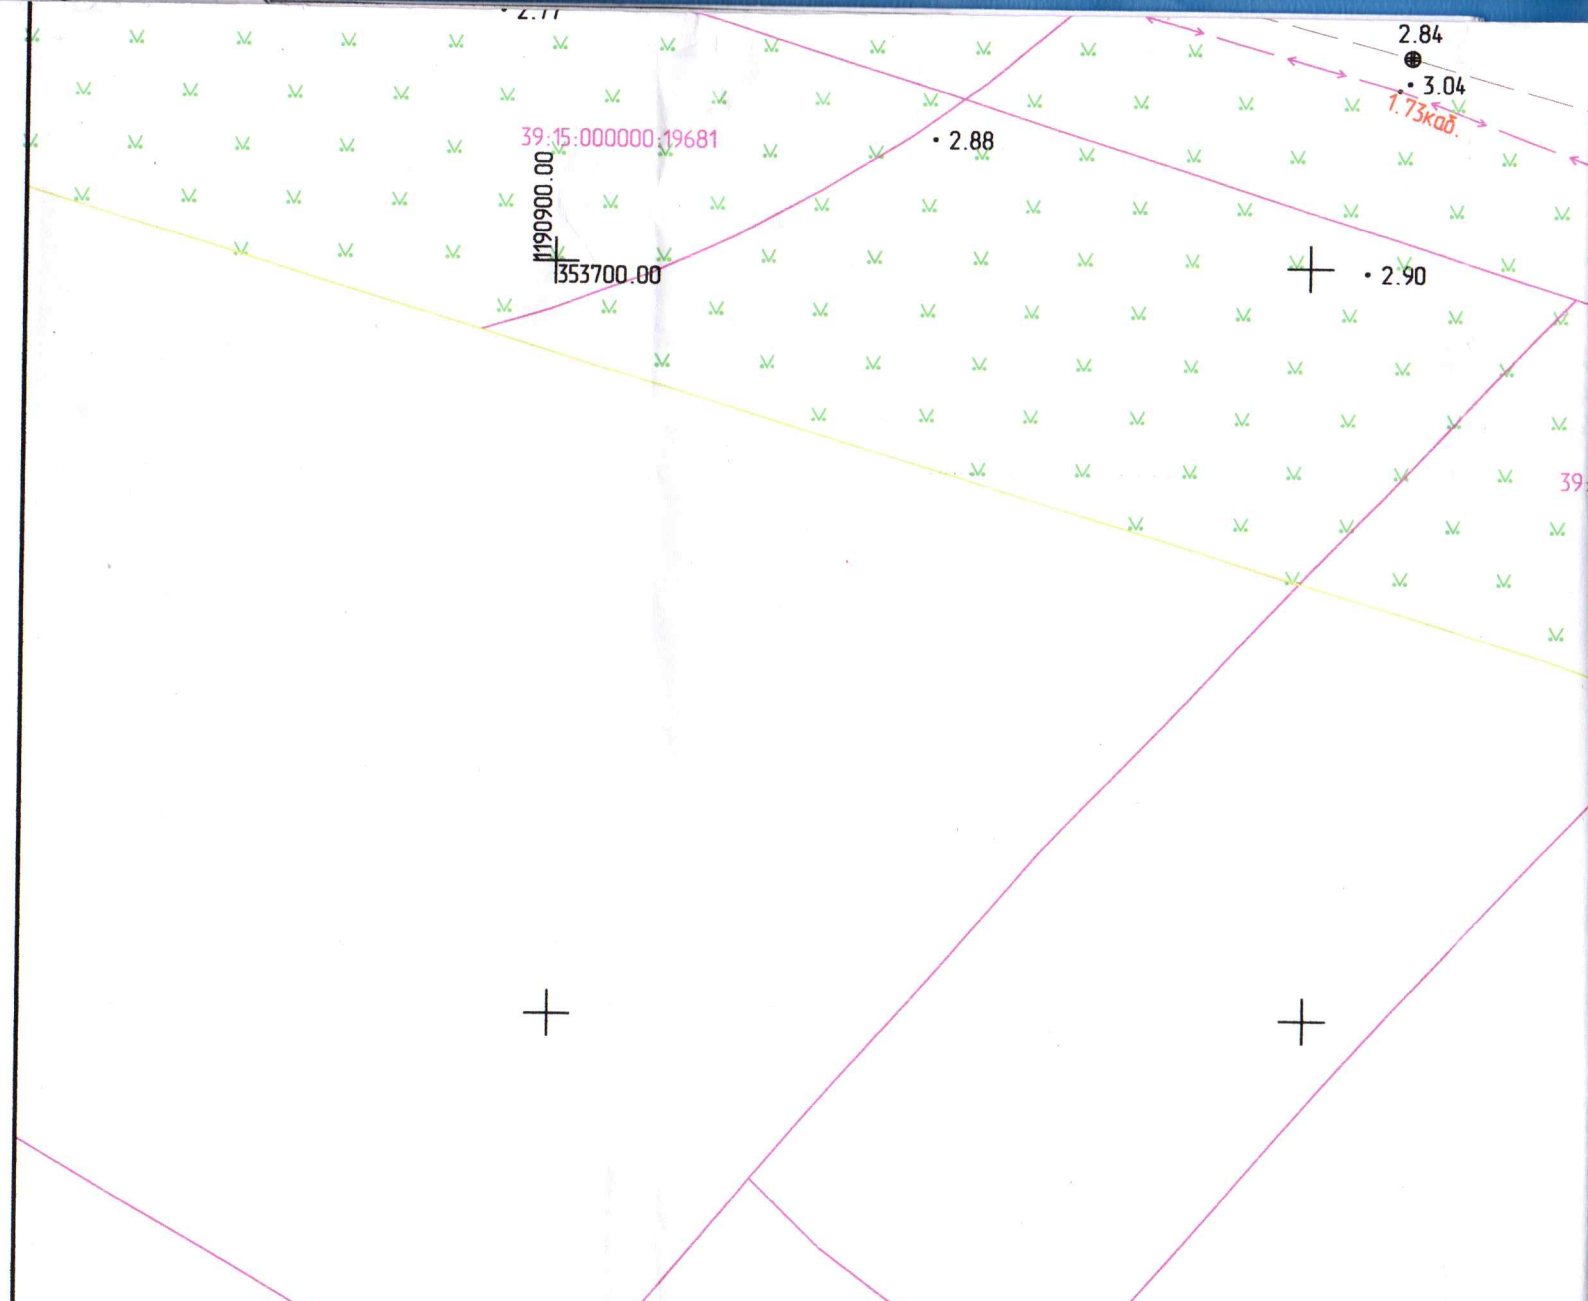Разбивочный план. Посадочный план. М 1:500

ООО "Жилинград-теплогазпроект"
Формат А20x891



Ведомость элементов озеленения

Обозначение	Поз.	Наименование породы или вида насаждения	Кол-во, шт
<i>Высаживаемые деревья</i>			
	1	Робиния ложноакациевая "Умбракулифера"	44
	2	Клен остролистный "Дебора"	1
<i>Высаживаемые кустарники</i>			
	3	Форзиция промежуточная	26
ИТОГО: 71 шт (45 деревьев и 26 кустарников)			
	4	Жарновец метельчатый (пересаживаемый)	1