




Условные обозначения

	01	-	вырубаемые зеленые насаждения
	01		
	01	-	сохраняемые зеленые насаждения
	01		

ул. Букетная в г. Калининграде					
Изм.	Кол.ч	Лист.	Ндок.	Подпись	Дата
Разработал				Матвеев Г.В.	
Проверил				Шишенин А.Ю.	
Капитальный ремонт ул. Букетная в г. Калининграде					
			Стадия	Лист	Листов
			П	1	3
Схема планировочной организации территорий М1:500					
МКУ "ГСДР" городского округа "Город Калининград" формат А3					

Совлдоп. 2/3

Взам. № инв.	№ подл.	№ подл.	№ подл.

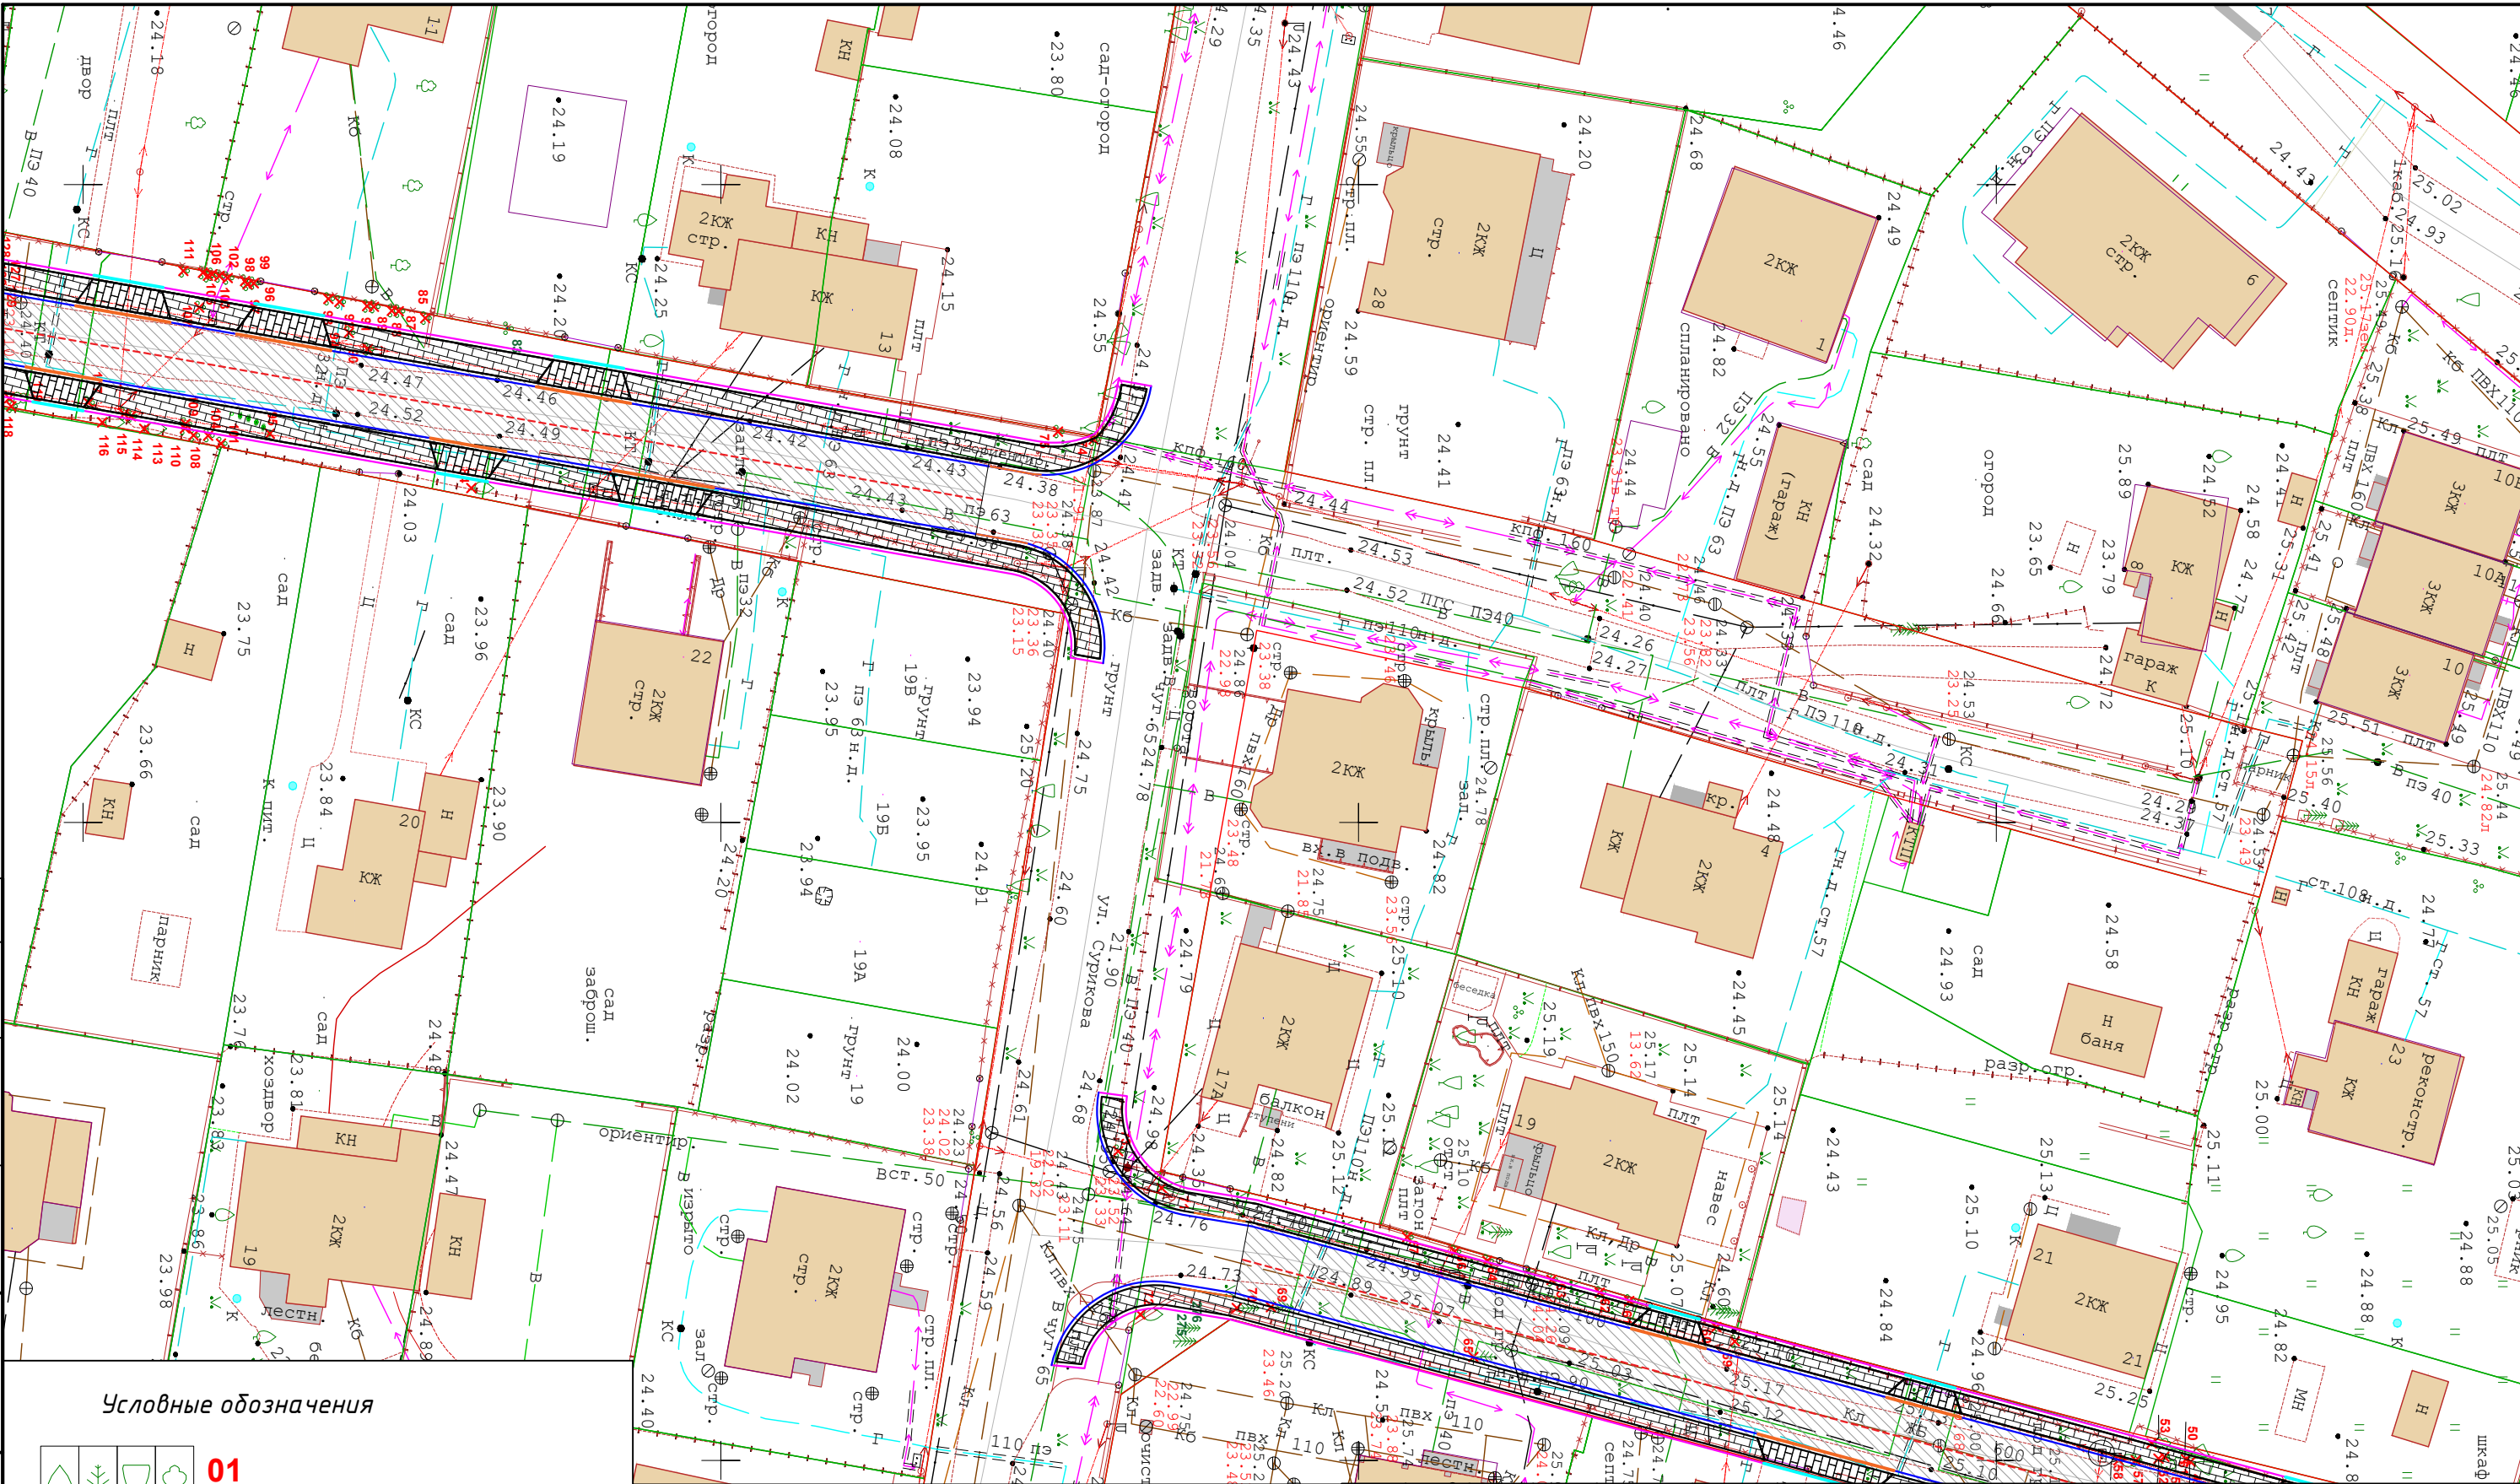

Условные обозначения

	01	-	вырубаемые зеленые насаждения
	01		
	01	-	сохраняемые зеленые насаждения
	01		


ул. Букетная в г. Калининграде					
Изм.	Кол.ч	Лист.	Идок.	Подпись	Дата
				Матвеев Г.В.	
				Шишенин А.Ю.	
Капитальный ремонт ул. Букетная в г. Калининграде					
		Стадия	Лист	Листов	
		П	2	3	
Схема планировочной организации территорий М1:500					
МКУ "ГСДР" городского округа "Город Калининград"					
формат А3					

онярозлгоул

Взам. №

Подл. №

Инв. №

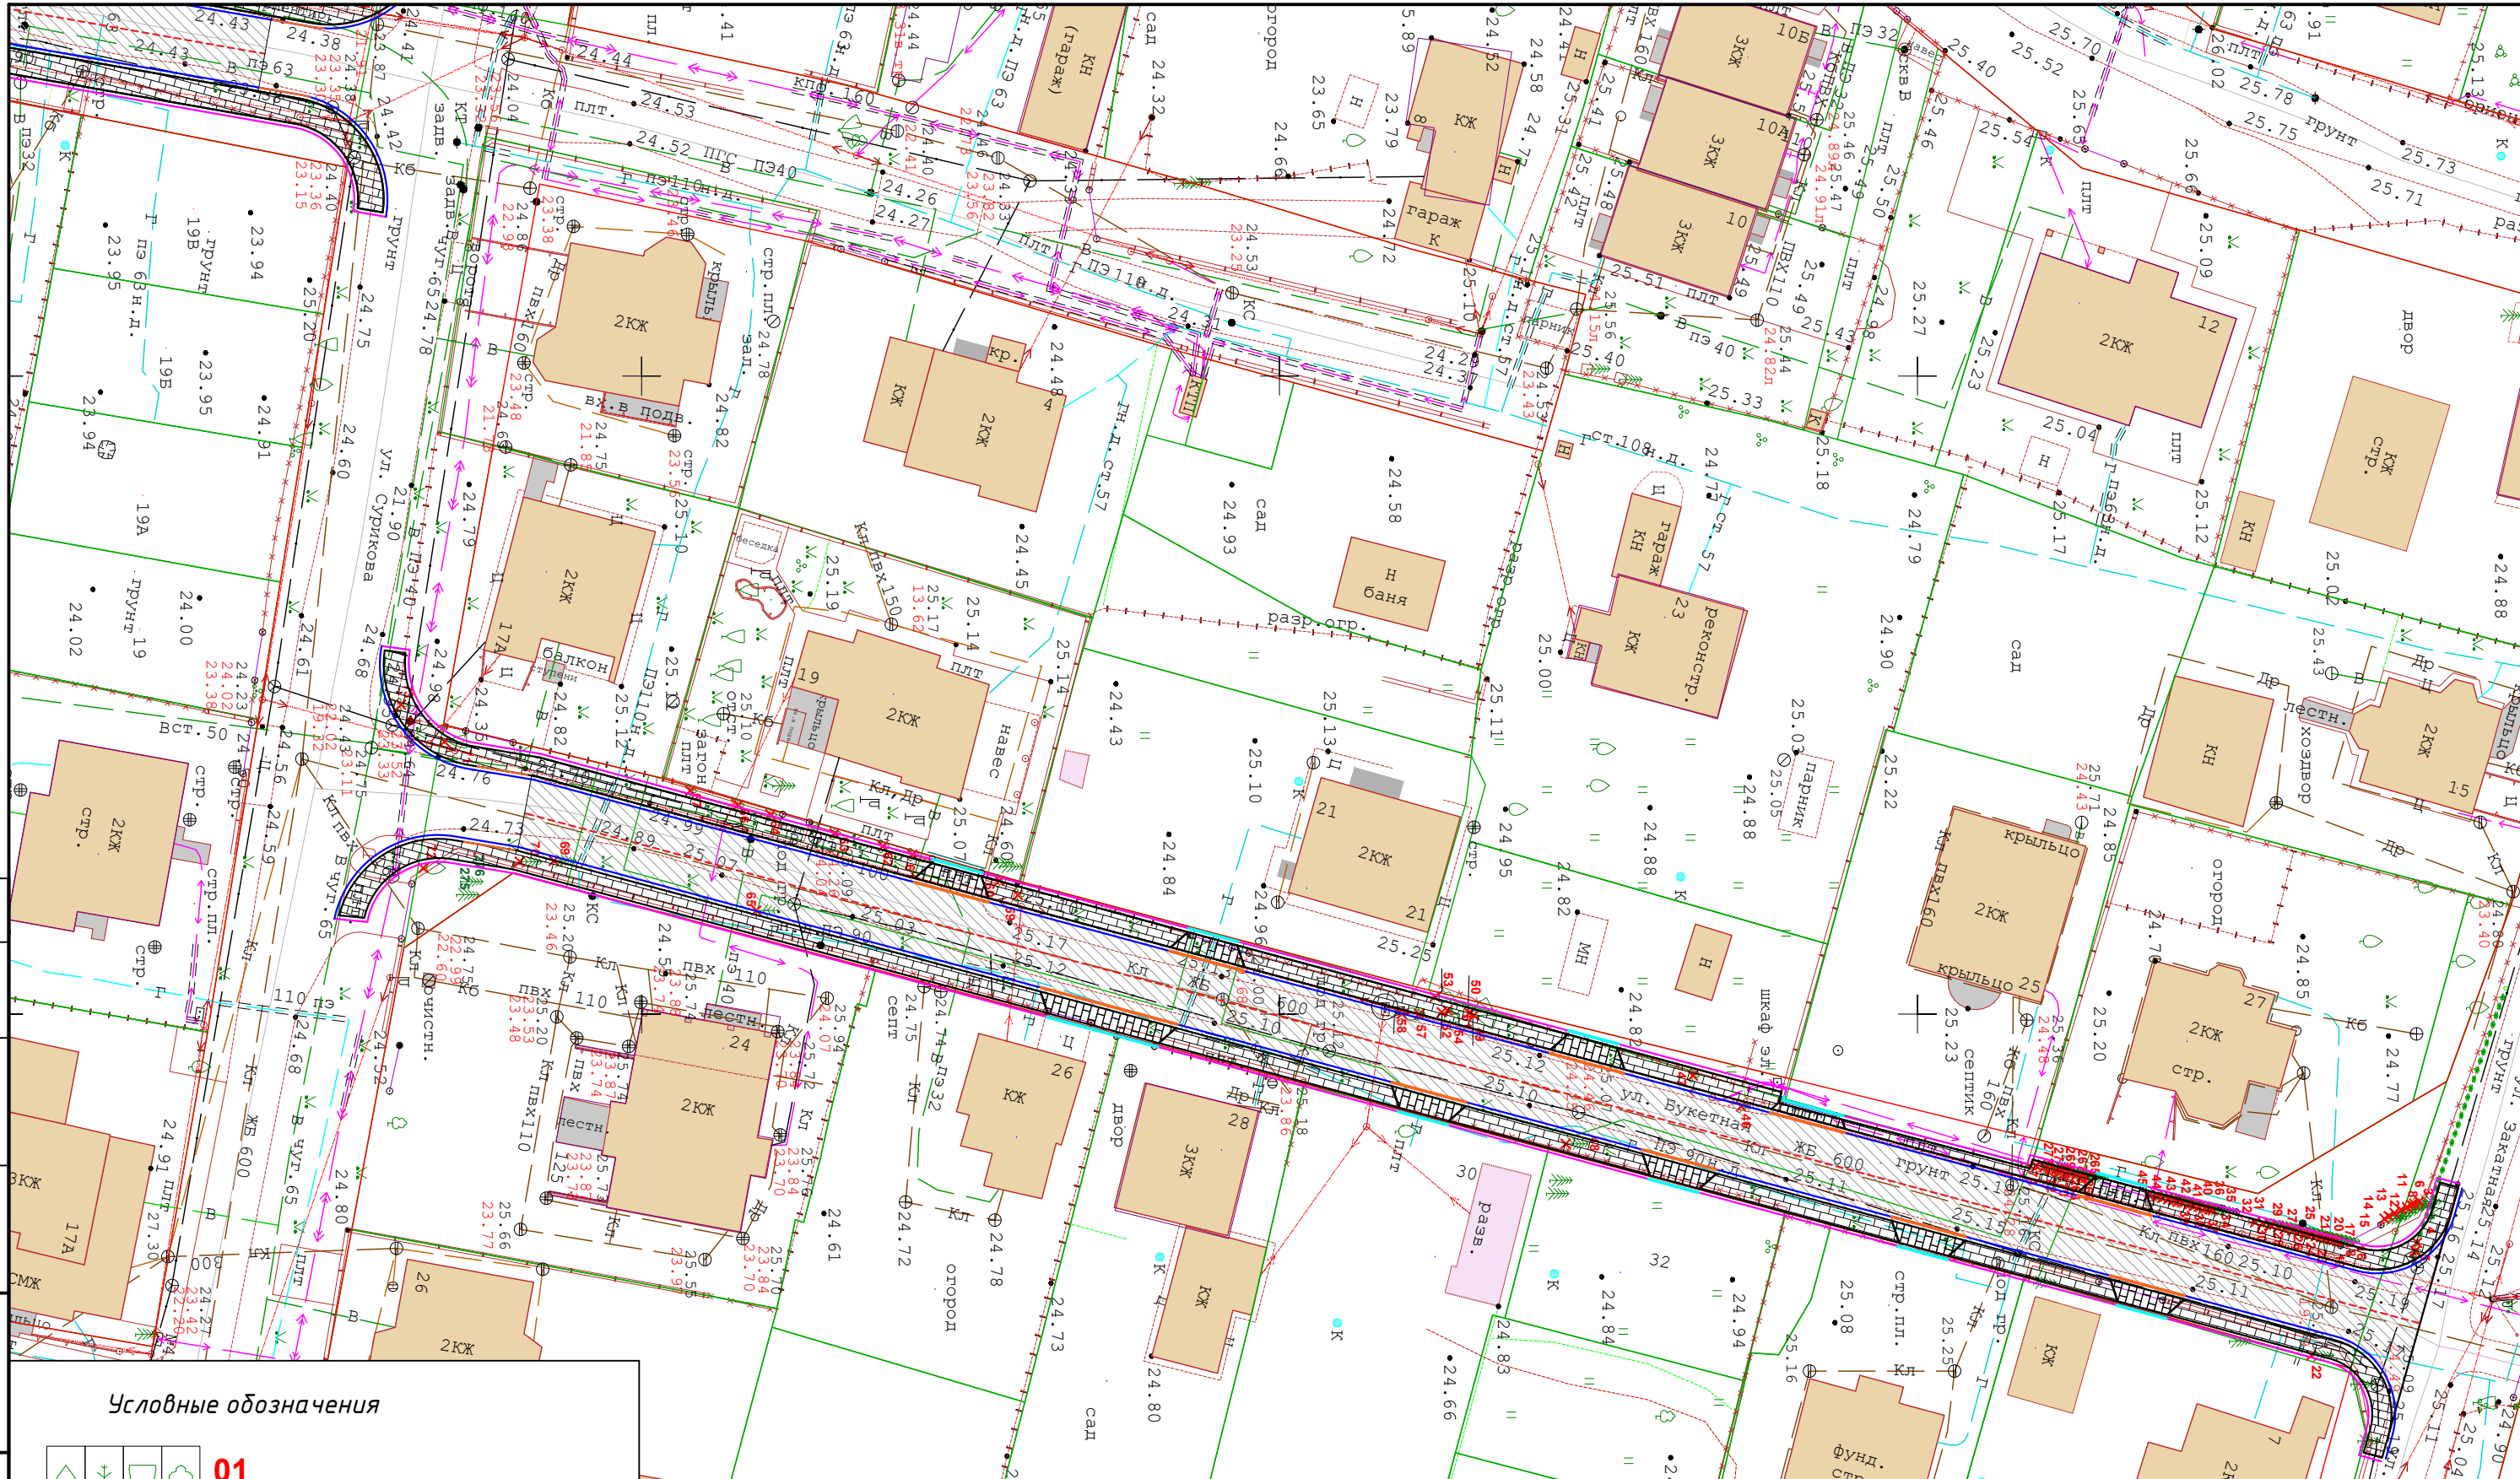

Условные обозначения

		01	-	вырубаемые зеленые насаждения
		01		
		01	-	сохраняемые зеленые насаждения
		01		

ул. Букетная в г. Калининграде					
Изм.	Кол.ч	Лист.	Ндок.	Подпись	Дата
				Матвеев Г.В.	
				Шишенин А.Ю.	
Капитальный ремонт ул. Букетная в г. Калининграде					
Стадия	Лист	Листов			
П	3	3			
Схема планировочной организации территорий М1:500					
МКУ "ГСДР" городского округа "Город Калининград"					
формат А3					

Согласовано

Взам. инв. №

Подп. и дата

Инв. № подл.



Условные обозначения

		01	-	вырубаемые зеленые насаждения
		01		
		01	-	сохраняемые зеленые насаждения
		01		

ул. Букетная в г. Калининграде					
Изм.	Кол.уч.	Лист.	Идок.	Подпись	Дата
Разработал				Матвеев Г.В.	
Проверил				Шишенин А.Ю.	
Капитальный ремонт ул. Букетная в г. Калининграде					
			Стадия	Лист	Листов
			П	1	3
Подеревная съемка М1:500					
МКУ "ГСДР" городского округа "Город Калининград" формат А3					

Согласовано

Взам. № инв.

Подп. и дата

Инв. № подл.




Условные обозначения

	01	- <i>вырубаемые зеленые насаждения</i>
	01	
	01	- <i>сохраняемые зеленые насаждения</i>
	01	
	01	
	01	

ул. Букетная в г. Калининграде					
Изм.	Кол.уч.	Лист.	Ндок.	Подпись	Дата
				Матвеев Г.В.	
				Шишенин А.Ю.	
Капитальный ремонт ул. Букетная в г. Калининграде					
			Стадия	Лист	Листов
			П	2	3
Подеревная съемка М1:500					
МКУ "ГСДР" городского округа "Город Калининград" формат А3					

Совнаводстрой

Взам. № подл.	Инв. № подл.
Лист	Лист
Дата	Дата

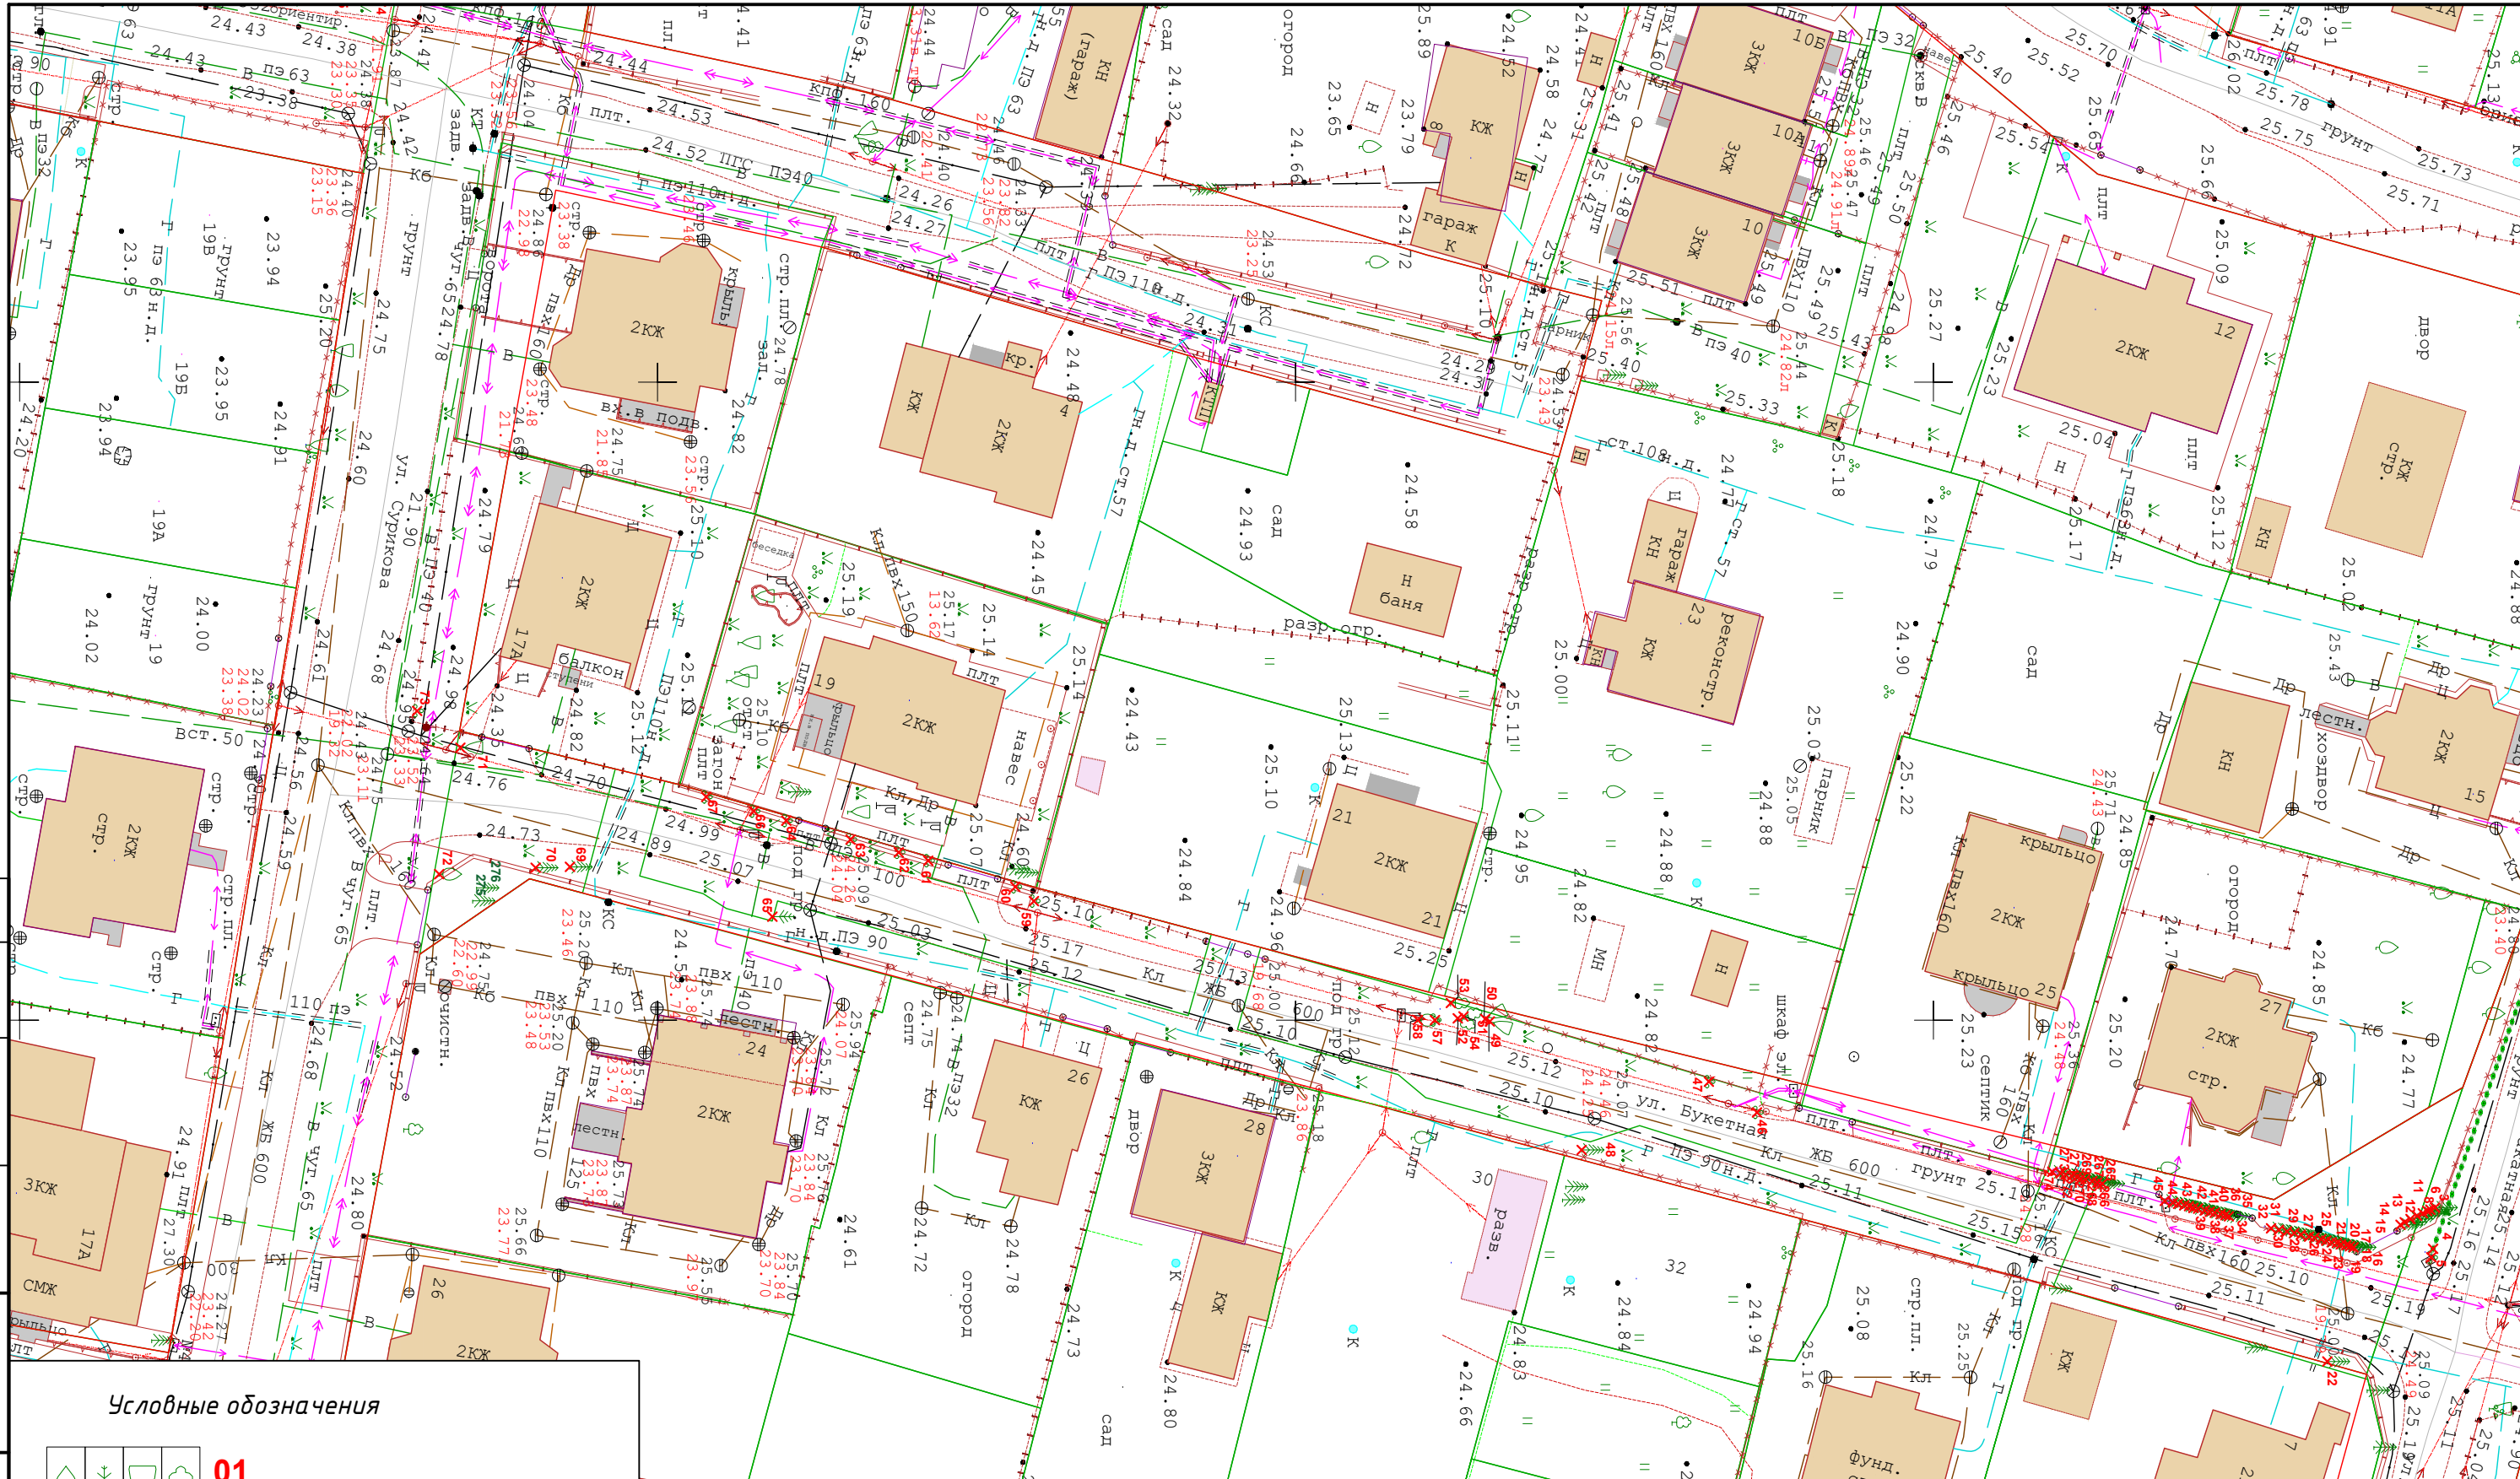

Условные обозначения

	01	- <i>вырубаемые зеленые насаждения</i>
	01	
	01	- <i>сохраняемые зеленые насаждения</i>
	01	

ул. Букетная в г. Калининграде					
Изм.	Кол.ч	Лист	Идок.	Подпись	Дата
				Матвеев Г.В.	
				Шишенин А.Ю.	
Капитальный ремонт ул. Букетная в г. Калининграде					
Подеревная съемка М1:500					
Стадия	Лист	Листов			
П	3	3			
МКУ "ГСДР" городского округа "Город Калининград"					
формат А3					

Совхозагз

Взам. Инв.

Подл. и дата

Инв. № подл.