


ПОСАДОЧНЫЙ ПЛАН, РАЗБИВОЧНЫЙ ЧЕРТЕЖ

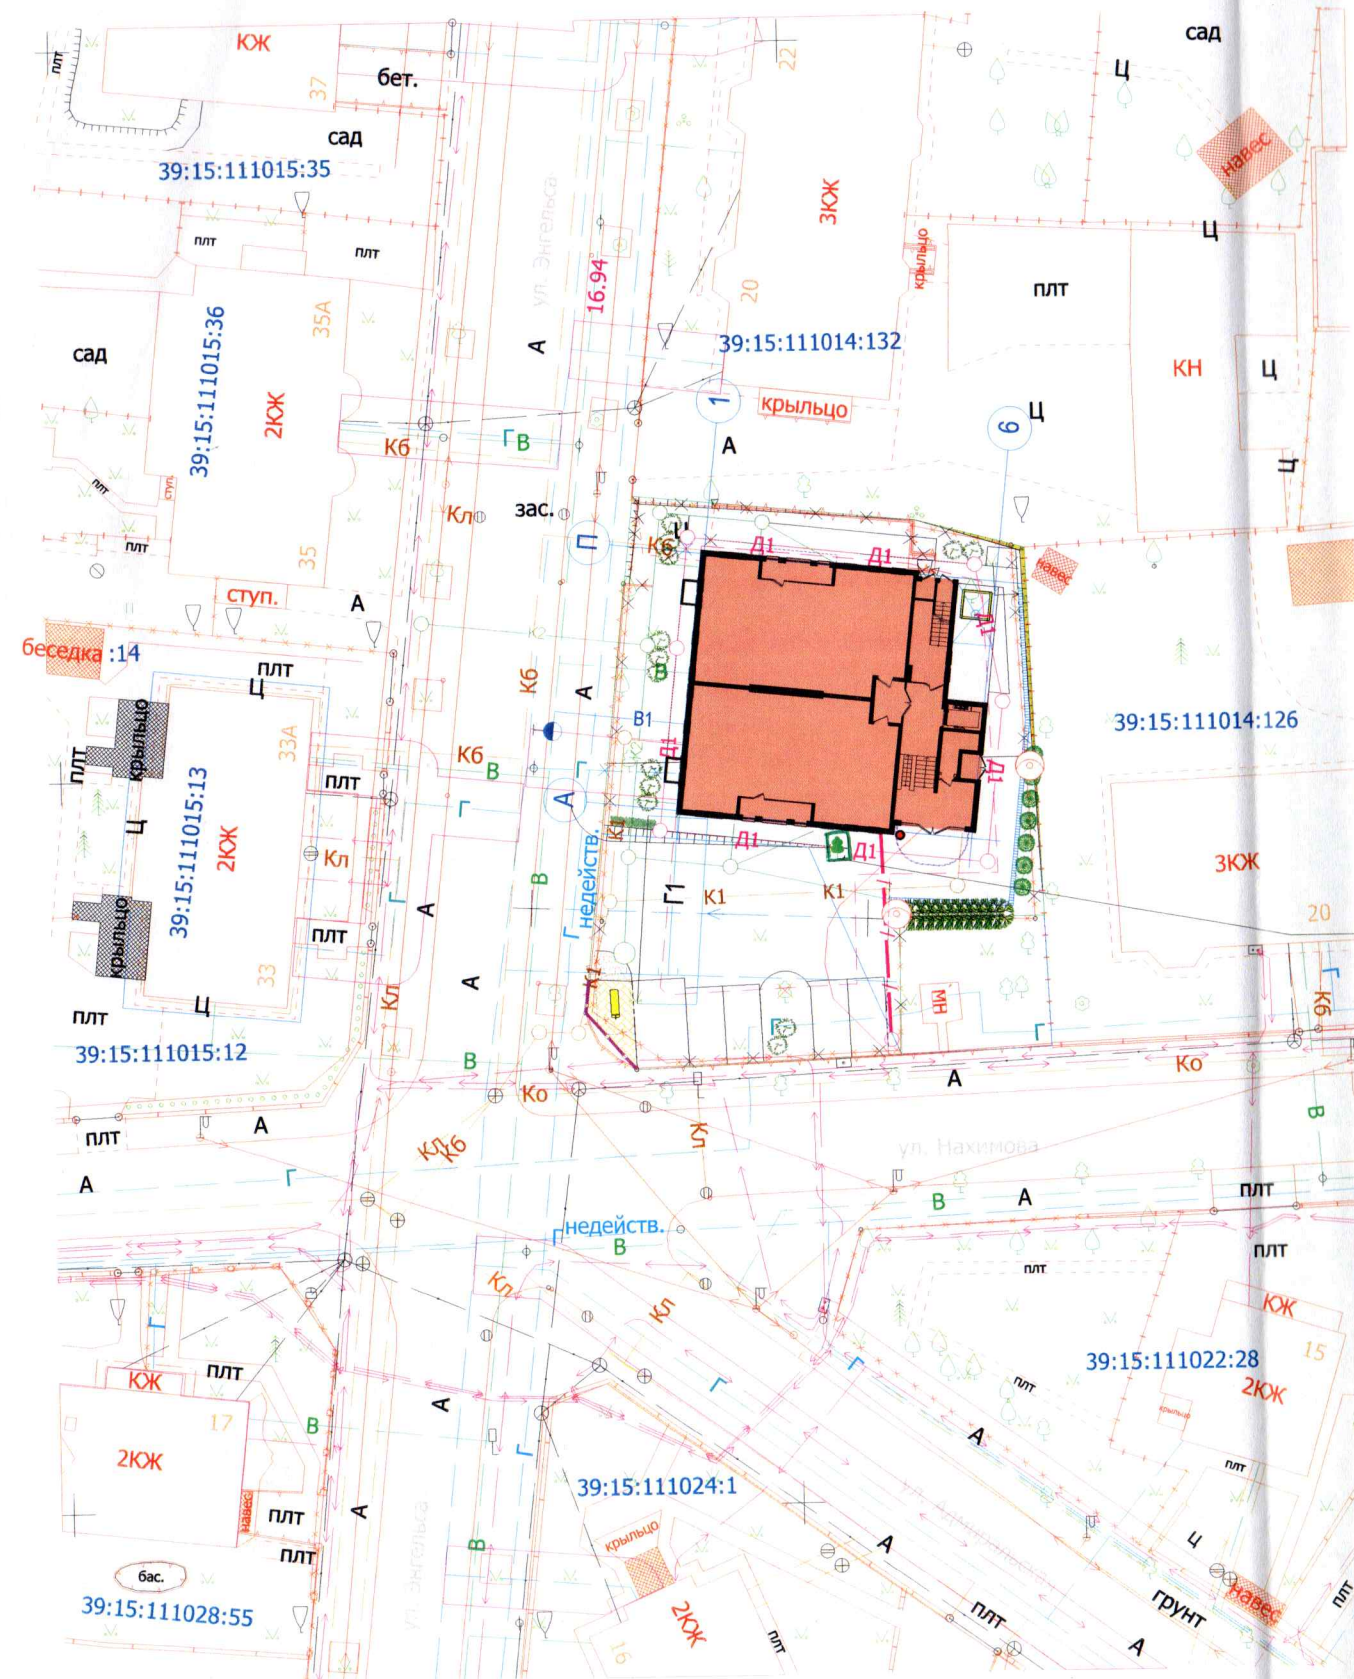

Номер по плану	Условное обозначение	Наименование породы и вида насаждения	Кол-во
1		Ель сербская (предусмотрено высадка в кадке)	1

*Проверил:
консультант отдела озеленения
03.10.2024 Уфимов Игорь Сергеевич*

Многоквартирный жилой дом по ул. Энгельса, 18 г. Калининграде			
Посадочный план, разбивочный чертеж	Стадия	Лист	Листов
		1	1
ИП Дубюк Т.М.	М 1:500		