


Лист 1 | Лист 2 | Лист 3

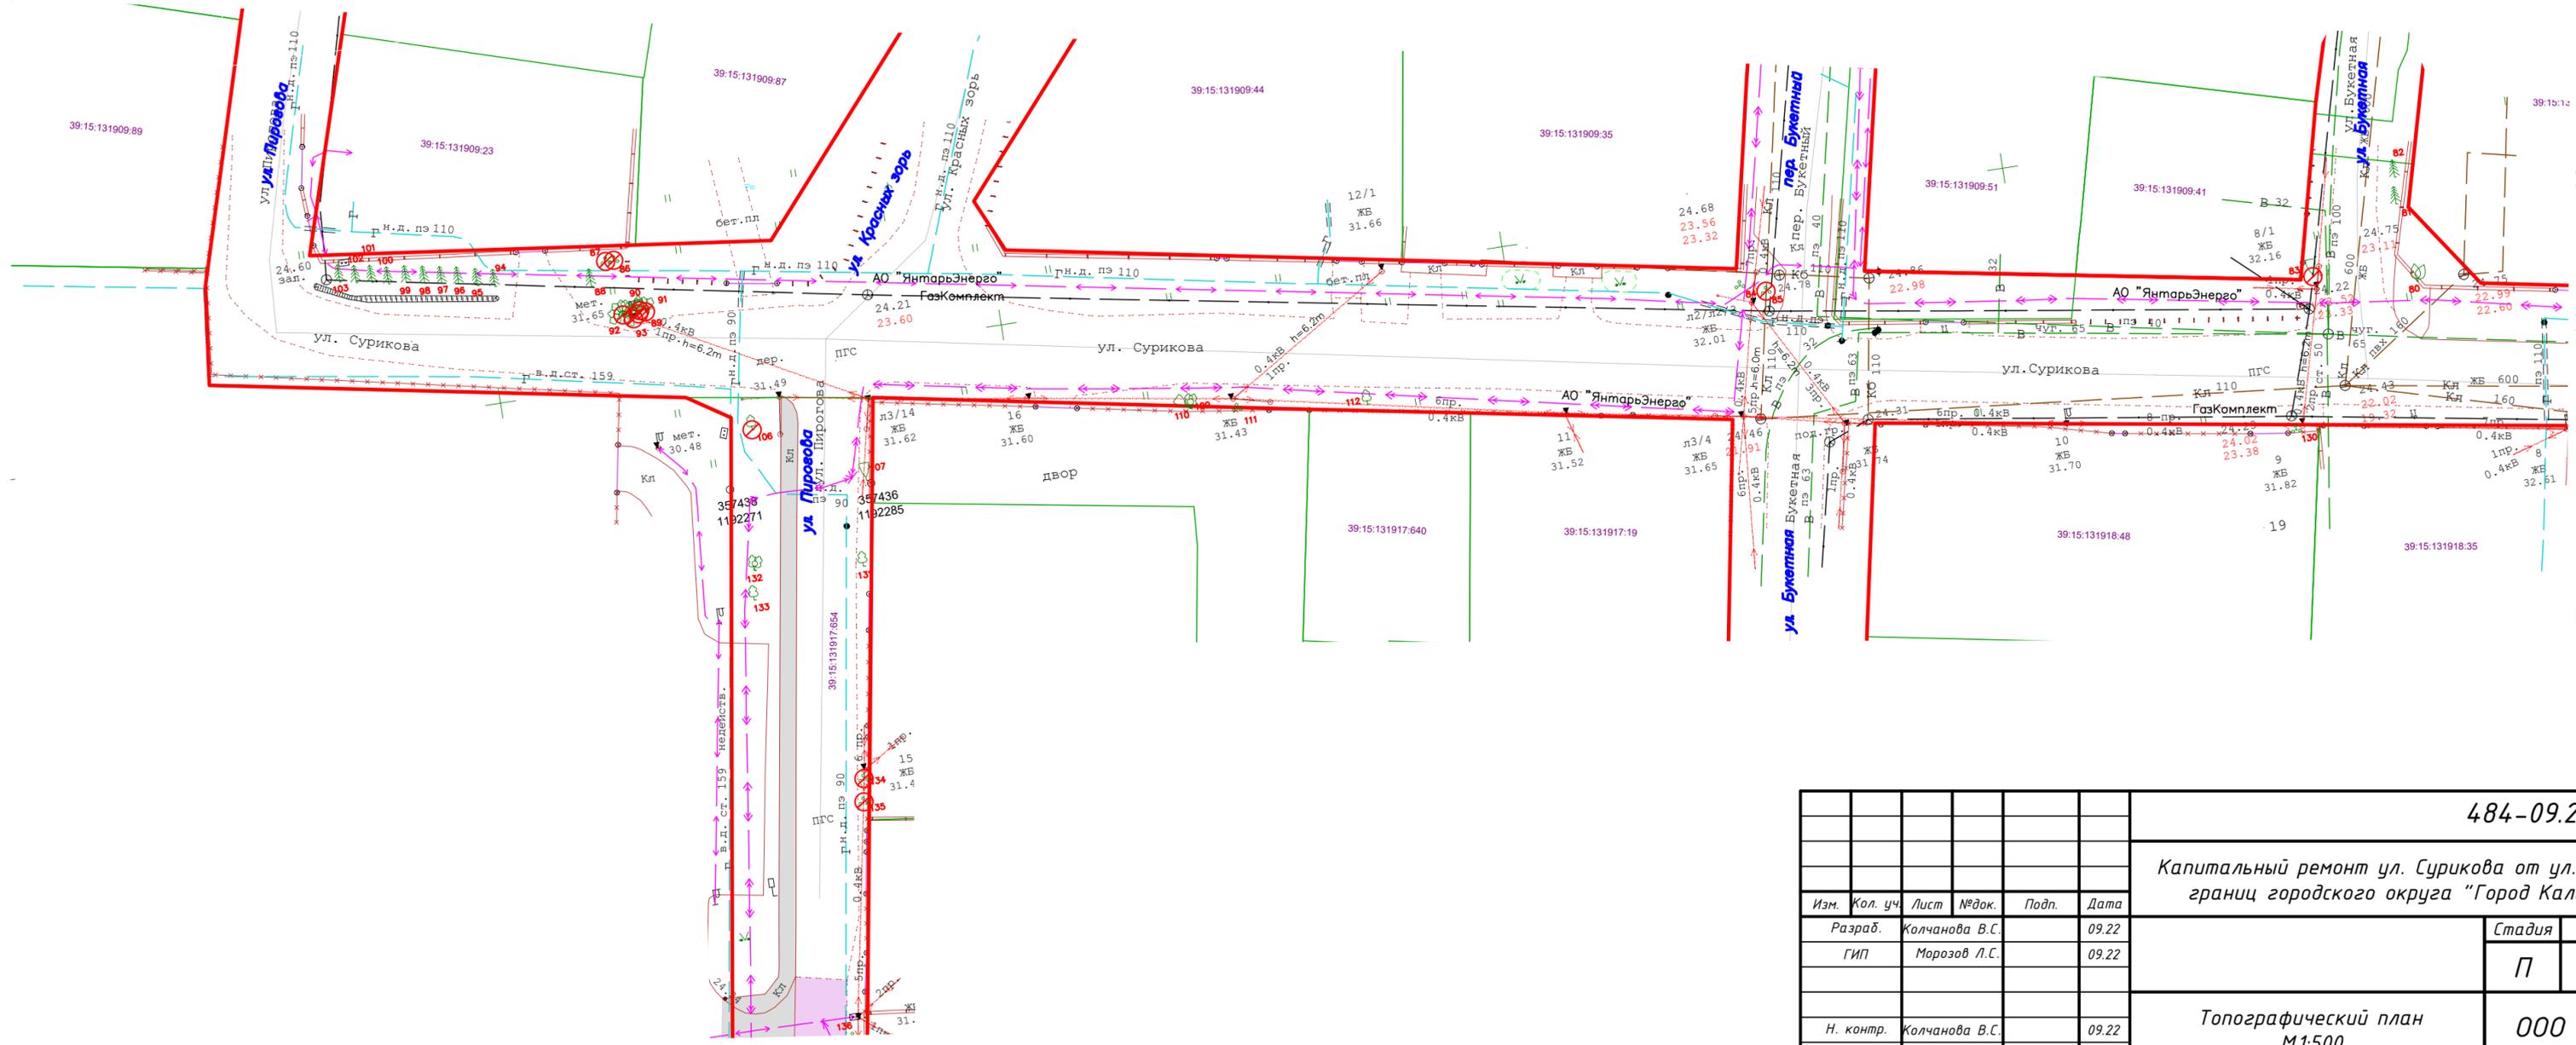


Линия совмещения листа №1 с листом №2

Согласовано

						484-09.22		
						Капитальный ремонт ул. Сурикова от ул. Пирогова до границ городского округа "Город Калининград"		
Изм.	Кол. уч.	Лист	№ док.	Подп.	Дата	Стадия	Лист	Листов
Разраб.	Колчанова В.С.				09.22			
ГИП	Морозов Л.С.				09.22			
Н. контр.	Колчанова В.С.				09.22	Топографический план М1:500		
						ООО «АСГАРД»		


Формат



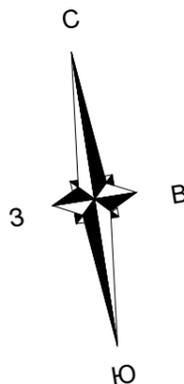

Лист 1 | Лист 2 | Лист 3

Линия совмещения листа №3 с листом №2

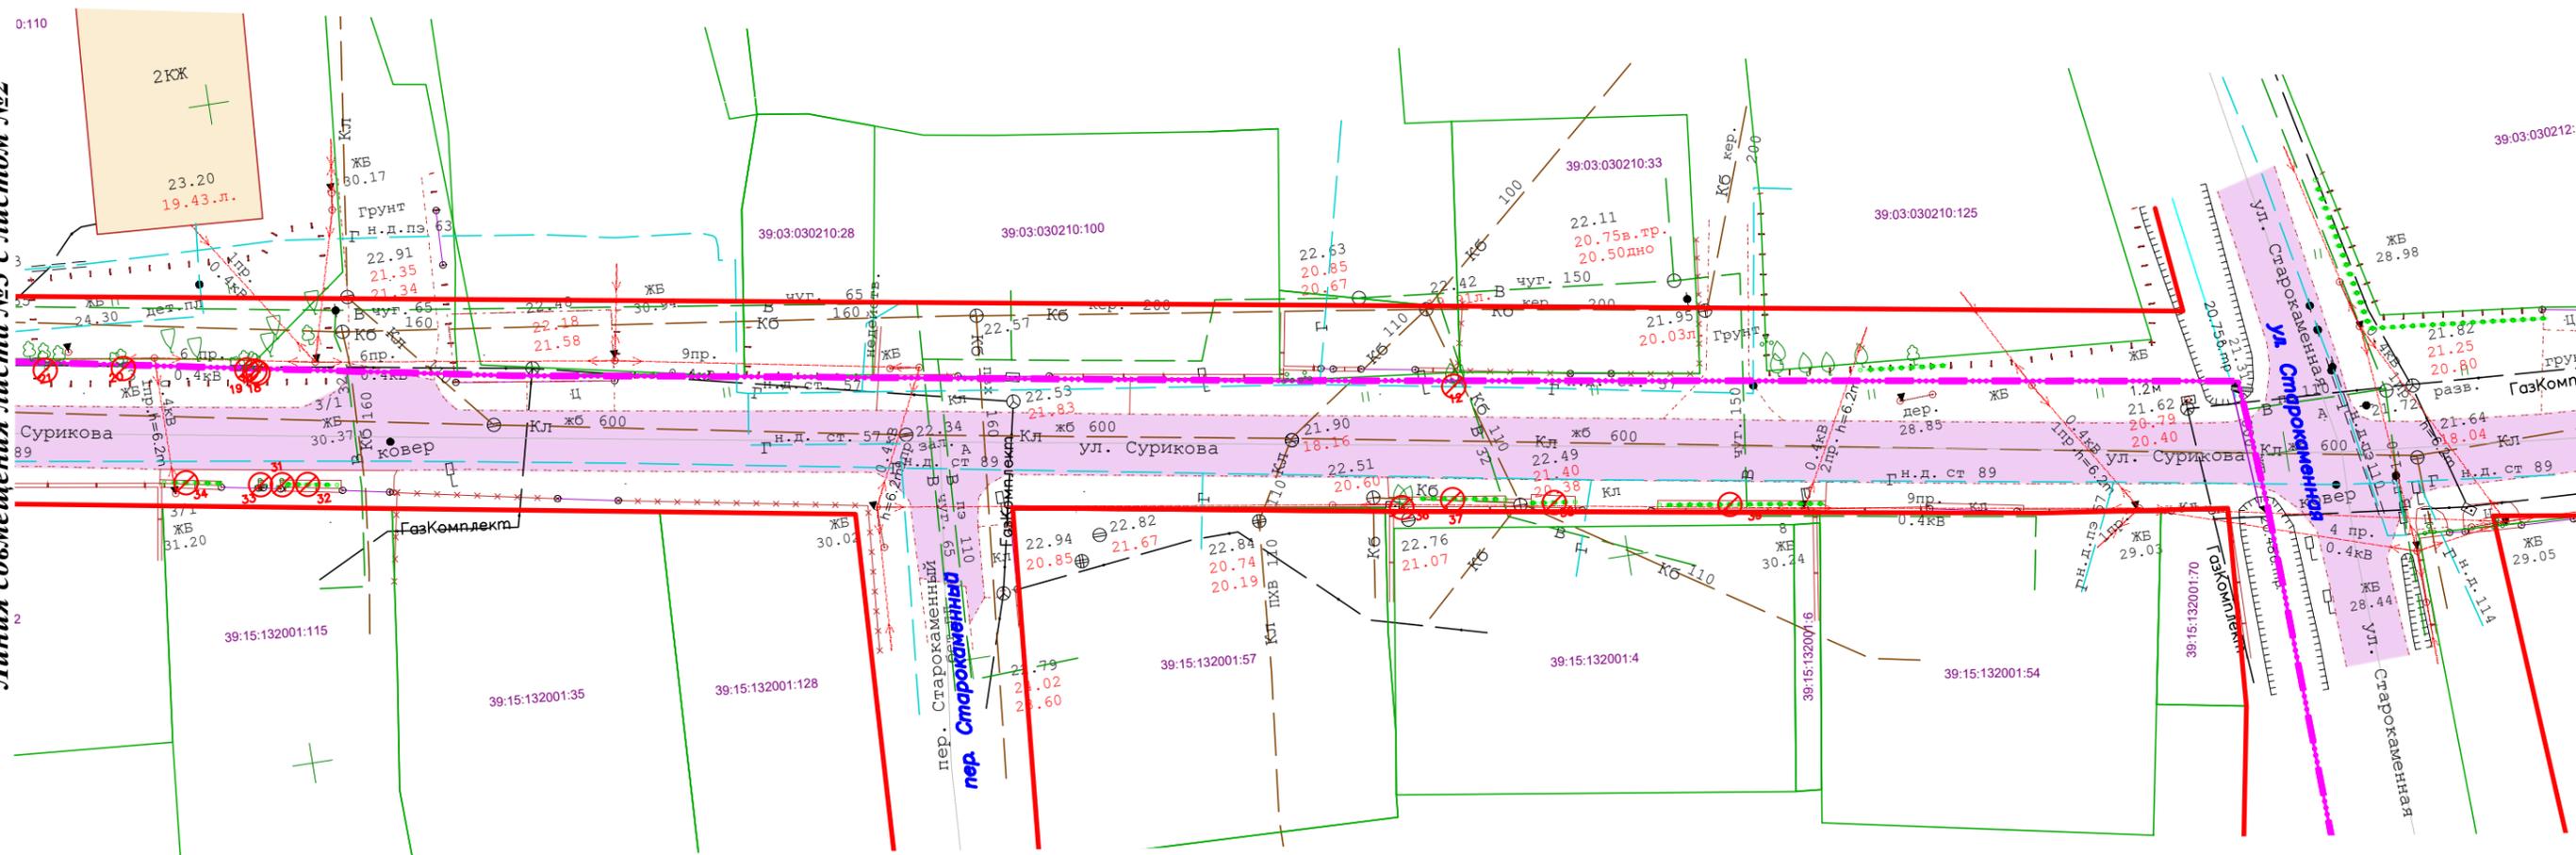

граница городского округа

						484-09.22		
						Капитальный ремонт ул. Сурикова от ул. Пирогова до границ городского округа "Город Калининград"		
Изм.	Кол. уч.	Лист	№ док.	Подп.	Дата	Стадия	Лист	Листов
Разраб.	Колчанова В.С.				09.22			
ГИП	Морозов Л.С.				09.22			
Н. контр.	Колчанова В.С.				09.22	Топографический план М1:500		
						ООО «АСГАРД»		