



**Условные обозначения:**

- границы кадастровых участков
- граница полосы отвода автомобильной дороги
- ось автомобильной дороги
- кромка
- границы тротуаров
- борка
- устройство покрытия тротуаров и посадочных площадок из асфальтобетона
- устройство покрытия капитального типа из асфальтобетона
- устройство покрытия облегченного типа из асфальтобетона
- укрепление засевом трав
- укрепление обочин щебёночно-песчаной смесью
- бортовой камень 100.30.15
- бортовой камень 100.20.8
- клен Фримана
- жимолость татарская
- компенсационный засев трав

**Схема совмещения листов**

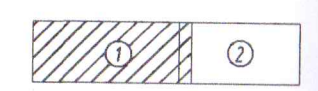



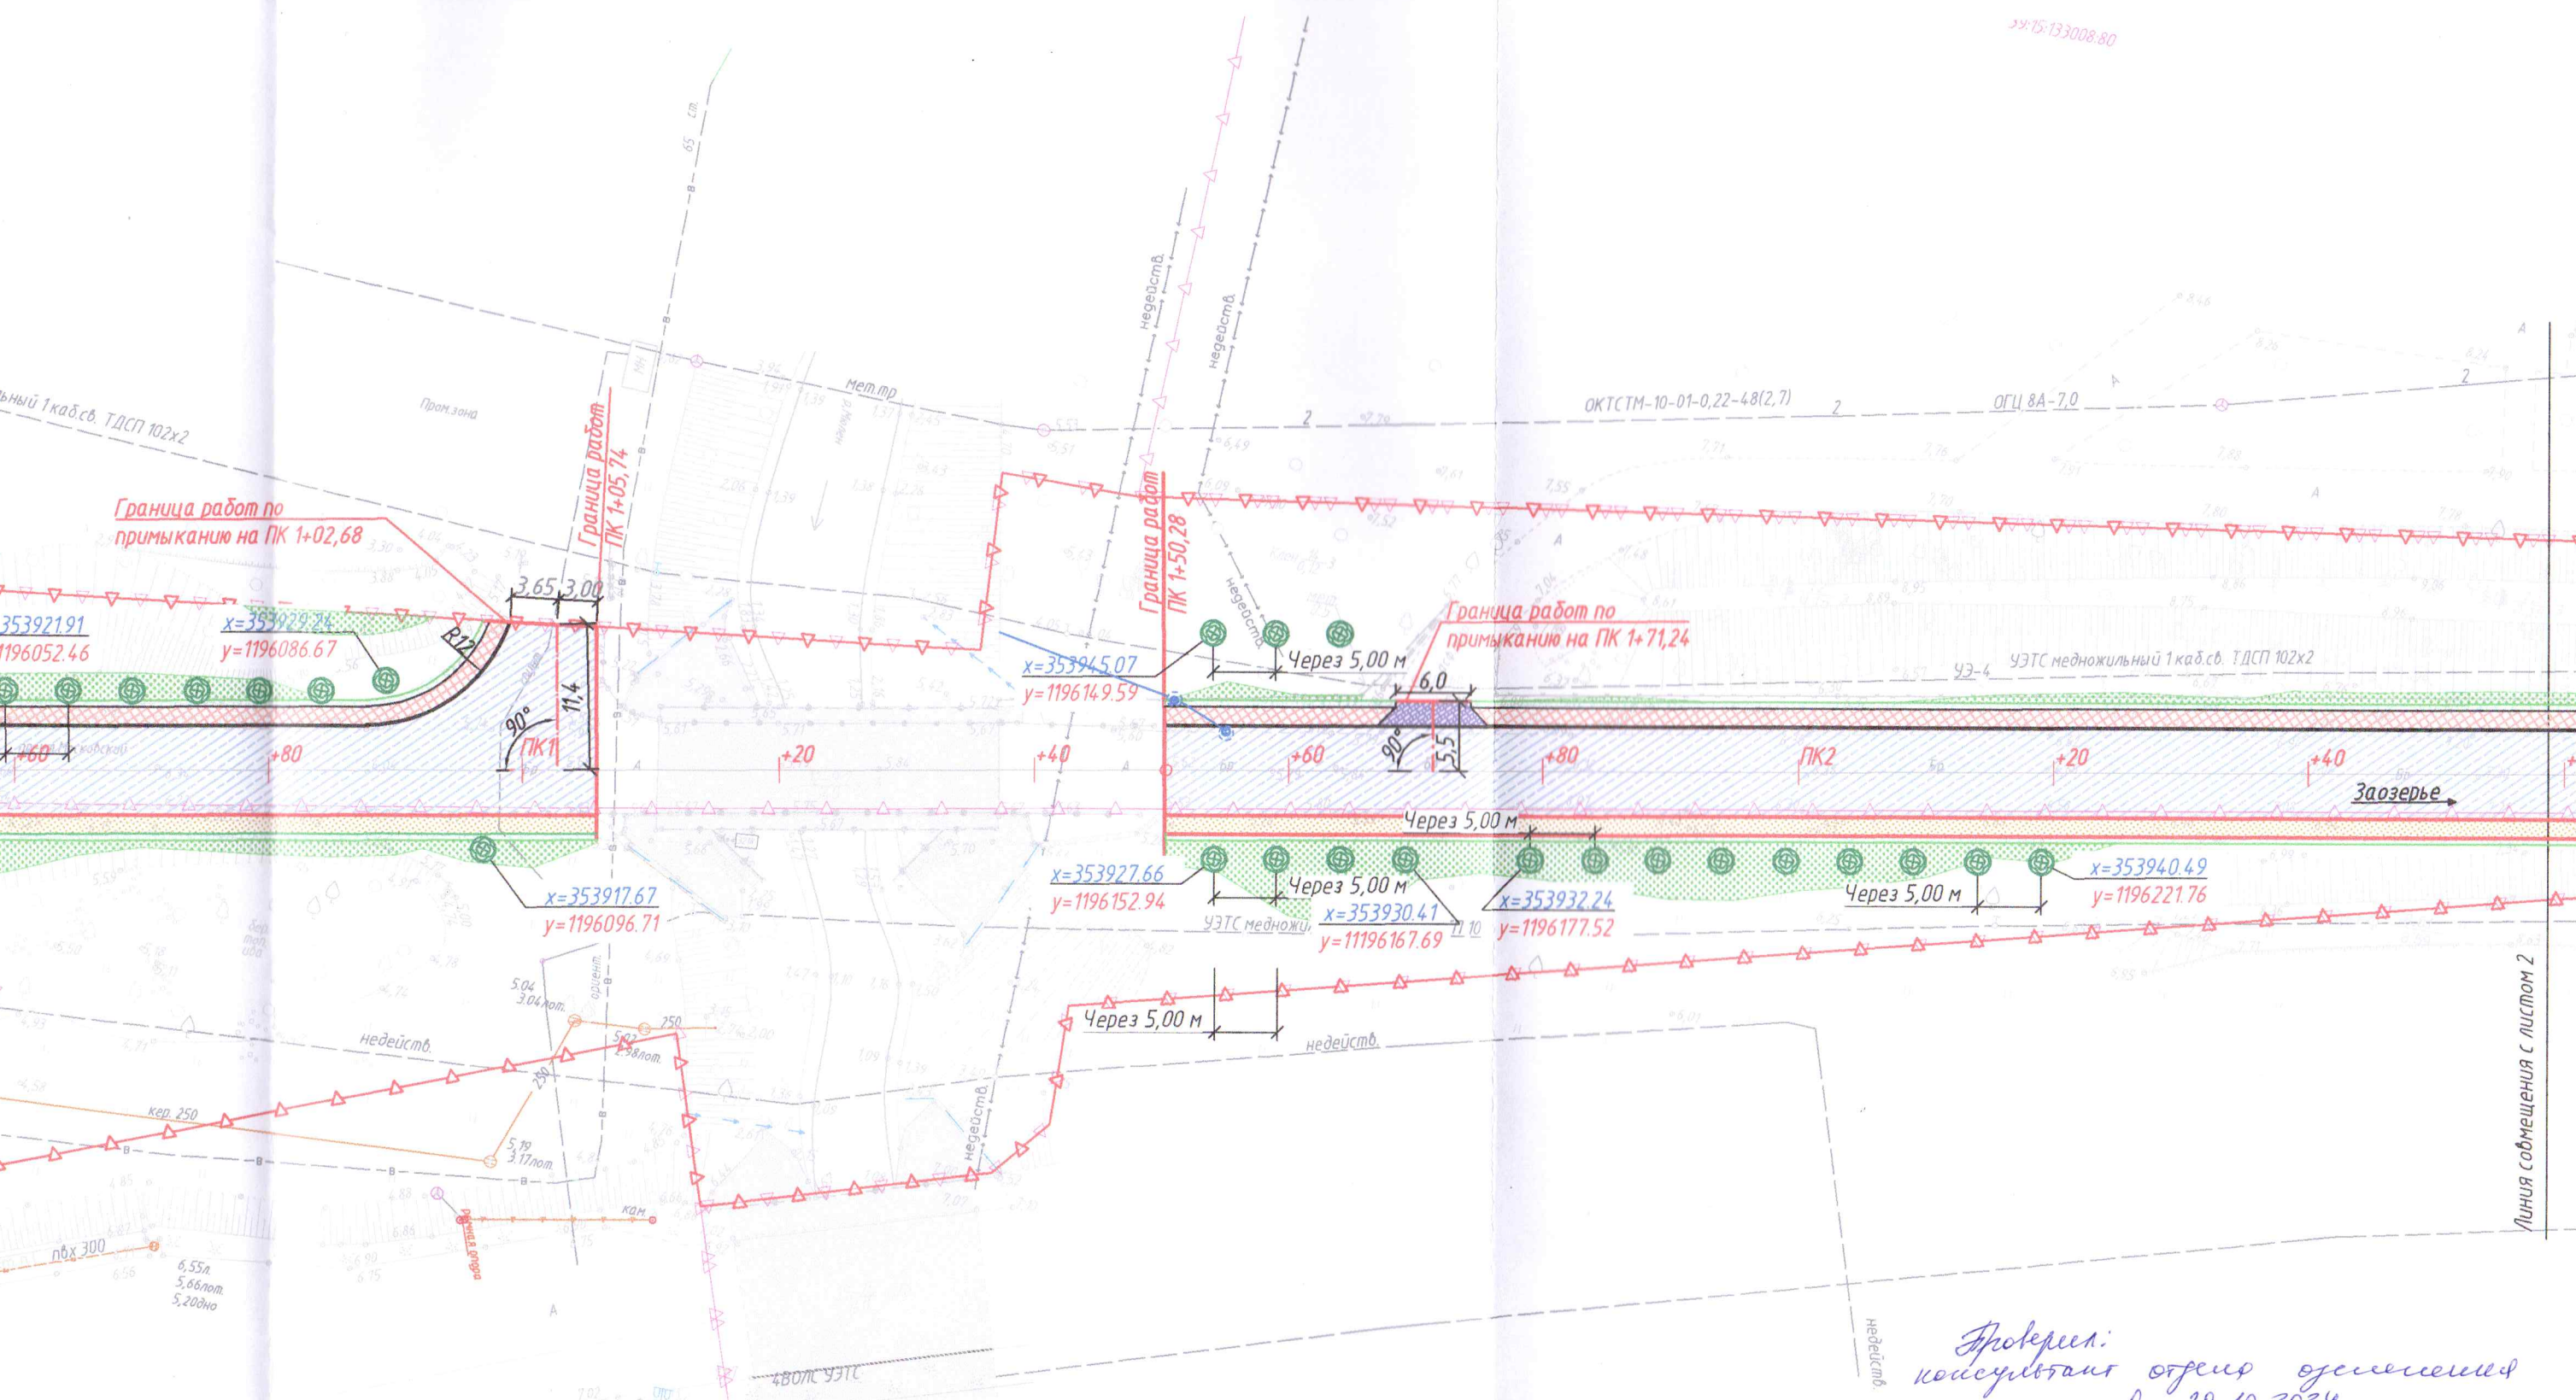

Проверил:  
 инженер-экономист  
 29.10.2024  
 Проф. Болдырева Н.В.

М 1:500

2209-ПК01-01

Капитальный ремонт автомобильной дороги  
 Северный обход г. Калининграда – Заозерье – А-229

Изм.	Кол.уч.	Лист	№ док.	Подпись	Дата	Проект компенсационного озеленения в городе Калининград	Стадия	Лист	Листов
Разраб.				Фомин	10.24		П	1	2
Проверил				Болдырева	10.24				
Н.контр.				Алексейкова	10.24	План компенсационной высадки зелёных насаждений	ООО "Балтдорпроект"		
ГИП				Алексеев	10.24				

совмещения листов

