

ООО «Региональный Геодезический Центр»

Заказчик:

МКУ «Калининградская служба заказчика»

**Проект компенсационного озеленения
по адресу г. Калининград, ул. Кирова, 29-39**

Проектная документация

Утверждаю:

Заместитель главы администрации,
председатель комитета городского
хозяйства и строительства
администрации городского округа
«Город Калининград»



М.В. Федосеев

2025 г.

г. Калининград, 2025

И-ПКО-11
от 15.01.2025

1. СОСТАВ ПРОЕКТА

№ п.п	Наименование	Примечание
1	Состав проекта	2
1.1	Пояснительная записка	3 – 5
2	Графическая часть	
2.1	Ситуационный план, дендрологический план	6
2.2	Посадочный план, совмещенный с планом подземных коммуникаций, М 1:500	7-8
3	Приложения	
3.1	Акт о необходимости вырубки (сноса), пересадки и обрезки зеленых насаждений от 11.09.2023 № а-ОЗН-1401	9-12

Взам. инв. №

Подп. и дата

Инв. № подл.

Изм.	Кол. уч.	Лист	№ док.	Подп.	Дата
Разраб.		Кузьмич			
Руков.		Вдовин.			



Проект компенсационного озеленения

г. Калининград,
ул. Кирова, 29 - 39

Стадия	Лист	Листов
П	2	12

ООО «РГЦ»

ПОЯСНИТЕЛЬНАЯ ЗАПИСКА

В соответствии с актом обследования зеленых насаждений от 11.09.2023 № а-ОЗН-1401 на земельном участке по адресу: г. Калининград, ул. Кирова, 29 - 39, планируется вырубка 1 дерева (площадь вырубаемого зеленого насаждения меньше 100 кв.м.).

Запланированная к вырубке порода дерева соответствует: 1 группе ценности (особо ценная) – 1 дерево (экологическая ценность 11 баллов). (Таблица № 1):

Таблица № 1

№ п.п.	Наименование вида	Кол-во, шт.	Группа ценности	Экологическая ценность вида	
				Баллов за шт.	Итого баллов
1	Клен остролистный	1	1	11	11
ИТОГО:		1			11


В соответствии с Законом Калининградской области от 21.12.2006 г. № 100 «Об охране зеленых насаждений» данным проектом взамен вырубаемого зеленого насаждения предусматривается компенсационное озеленение по адресу: г. Калининград, ул. Чайковского 44, КН 39:15:121516:556, посадкой 1 (одного) саженца дерева.

Согласно постановлению Правительства Калининградской области от 05.10.2022 г. № 520 «О внесении изменений в Постановление Правительства Калининградской области от 19 марта 2007 года № 118 «Об определении нормативов и порядка исчисления компенсационной стоимости зеленых насаждений на территории Калининградской области» и согласно постановлению Правительства Калининградской области от 05.10.2022 г. № 521 «Об определении экологической ценности видов (пород) зеленых насаждений и правил замены видов (пород) зеленых насаждений при проведении компенсационного озеленения на территории Калининградской области» высаживаемая порода дерева соответствует: 1 группе ценности (особо ценная) – 1 дерево (экологическая ценность 11 баллов). (Таблица № 2):

Таблица № 2

№ п.п.	Наименование вида	Кол-во, шт.	Группа ценности	Экологическая ценность вида	
				Баллов за шт.	Итого баллов
1	Клен остролистный <i>Кливленд</i>	1	1	11	11
ИТОГО:		1			11

Проект компенсационного озеленения

Взам. инв. №												
	Подп. и дата											
Инв. № подл.		Изм.	Кол. уч.	Лист	№ док.	Подп.	Дата	г. Калининград, ул. Кирова, 29 - 39			Стадия	Лист
	Разраб.	Кузьмич А.					П				3	11
	Провер.	Вдовин А.А.					РЕГИОНАЛЬНЫЙ ЭКОЛОГИЧЕСКИЙ ЦЕНТР Калининградская область			ООО «РГЦ»		
	Н.контр.											
	Нач.отд.											
ГИП												

Компенсационное озеленение выполнить в соответствии с требованиями СП 42.13330.2016 «Планировка и застройка городских и сельских поселений», Правил благоустройства территории городского округа «Город Калининград», утвержденных решением городского Совета депутатов Калининграда от 30.06.2021 № 182, Правил создания, охраны и содержания зеленых насаждений в городах Российской Федерации, утвержденных приказом Государственного Комитета Российской Федерации по строительству и жилищно-коммунальному комплексу от 15.12.1999 г. № 153, в срок до 01.10.2025.

Место посадки зеленого насаждения представлено в посадочном плане.

Посадочный материал должен быть только из питомника и соответствовать требованиям п. 5.9 Порядка выдачи разрешительной документации на вырубку (снос), обрезку и/или пересадку зеленых насаждений на территории городского округа «Город Калининград», утвержденного решением городского Совета депутатов Калининграда от 04.03.2020 № 42: саженец дерева для выполнения компенсационного озеленения должен соответствовать требованиям ГОСТ Р 59370-2021. (Таблица № 3):

Таблица № 3

№ п.п.	Наименование вида	Ед. изм.	Кол-во	Возраст, лет	Высота (м) не менее	Обхват ствола на высоте 1,0 м, не менее (см)
1	Клен остролистный Кливленд	шт.	1	-	3,0	10,0
ИТОГО:		1 дерево				

Саженец дерева для посадки должен быть с закрытой корневой системой в контейнере (объем контейнера - не менее 70 литров), иметь ровный прямой ствол, здоровую, нормально развитую корневую систему с хорошо выраженной скелетной частью, симметричную крону, очищенную от сухих и поврежденных ветвей. На саженце не должно быть механических повреждений и признаков повреждения болезнями и вредителями.

При посадке дерева в посадочную яму предусмотреть внесение растительной земли не менее 70 % объема посадочной ямы.

После посадки сформировать вокруг ствола саженца приствольную лунку диаметром равным диаметру земляного кома саженца для выполнения полива, установить защитную манжету для предохранения саженца от механических повреждений при окосе, организовать механическое закрепление («заякоривание») высаженного дерева комплектом из 3-х кольев и подвязывание его к кольям с креплением 3 растяжками из тканевой ленты шириной не менее 3 см для мягкой манжеты-прокладки использовать мешковину. Диаметр окоренных импрегнированных кольев – не менее 5 см, высота – не менее 1,5 м над уровнем земли после установки (общая высота – не менее 2,0 м).

Инва. № подл.	Подп. и дата	Взам. инв. №	Проект компенсационного озеленения						Лист
									4
Изм.	Кол. уч.	Лист	№ док.	Подп.	Дата				

Посадку и дальнейший уход за высаженным зеленым насаждением необходимо организовать в соответствии с Правилами создания, охраны и содержания зеленых насаждений в городах Российской Федерации (МДС 13-5.2000).

Исполнительную специализированную топографическую съемку места посадки зеленого насаждения, высаженного на территории общего пользования, предоставить в формате шейп-файлов (файлы формата SHP) в комитет городского развития и цифровизации для внесения на дежурный план города и геоинформационный портал сайта администрации городского округа «Город Калининград».


Зеленое насаждение, высаженное на территории общего пользования в срок не ранее чем через один год после посадки передать установленным порядком для дальнейшего содержания учреждению, наделенному полномочиями по содержанию зеленых насаждений на общегородских территориях городского округа «Город Калининград».

Инов. № подл.	Подп. и дата	Взам. инв. №


Изм.	Кол. уч.	Лист	№ док.	Подп.	Дата

Проект компенсационного озеленения

Лист
5

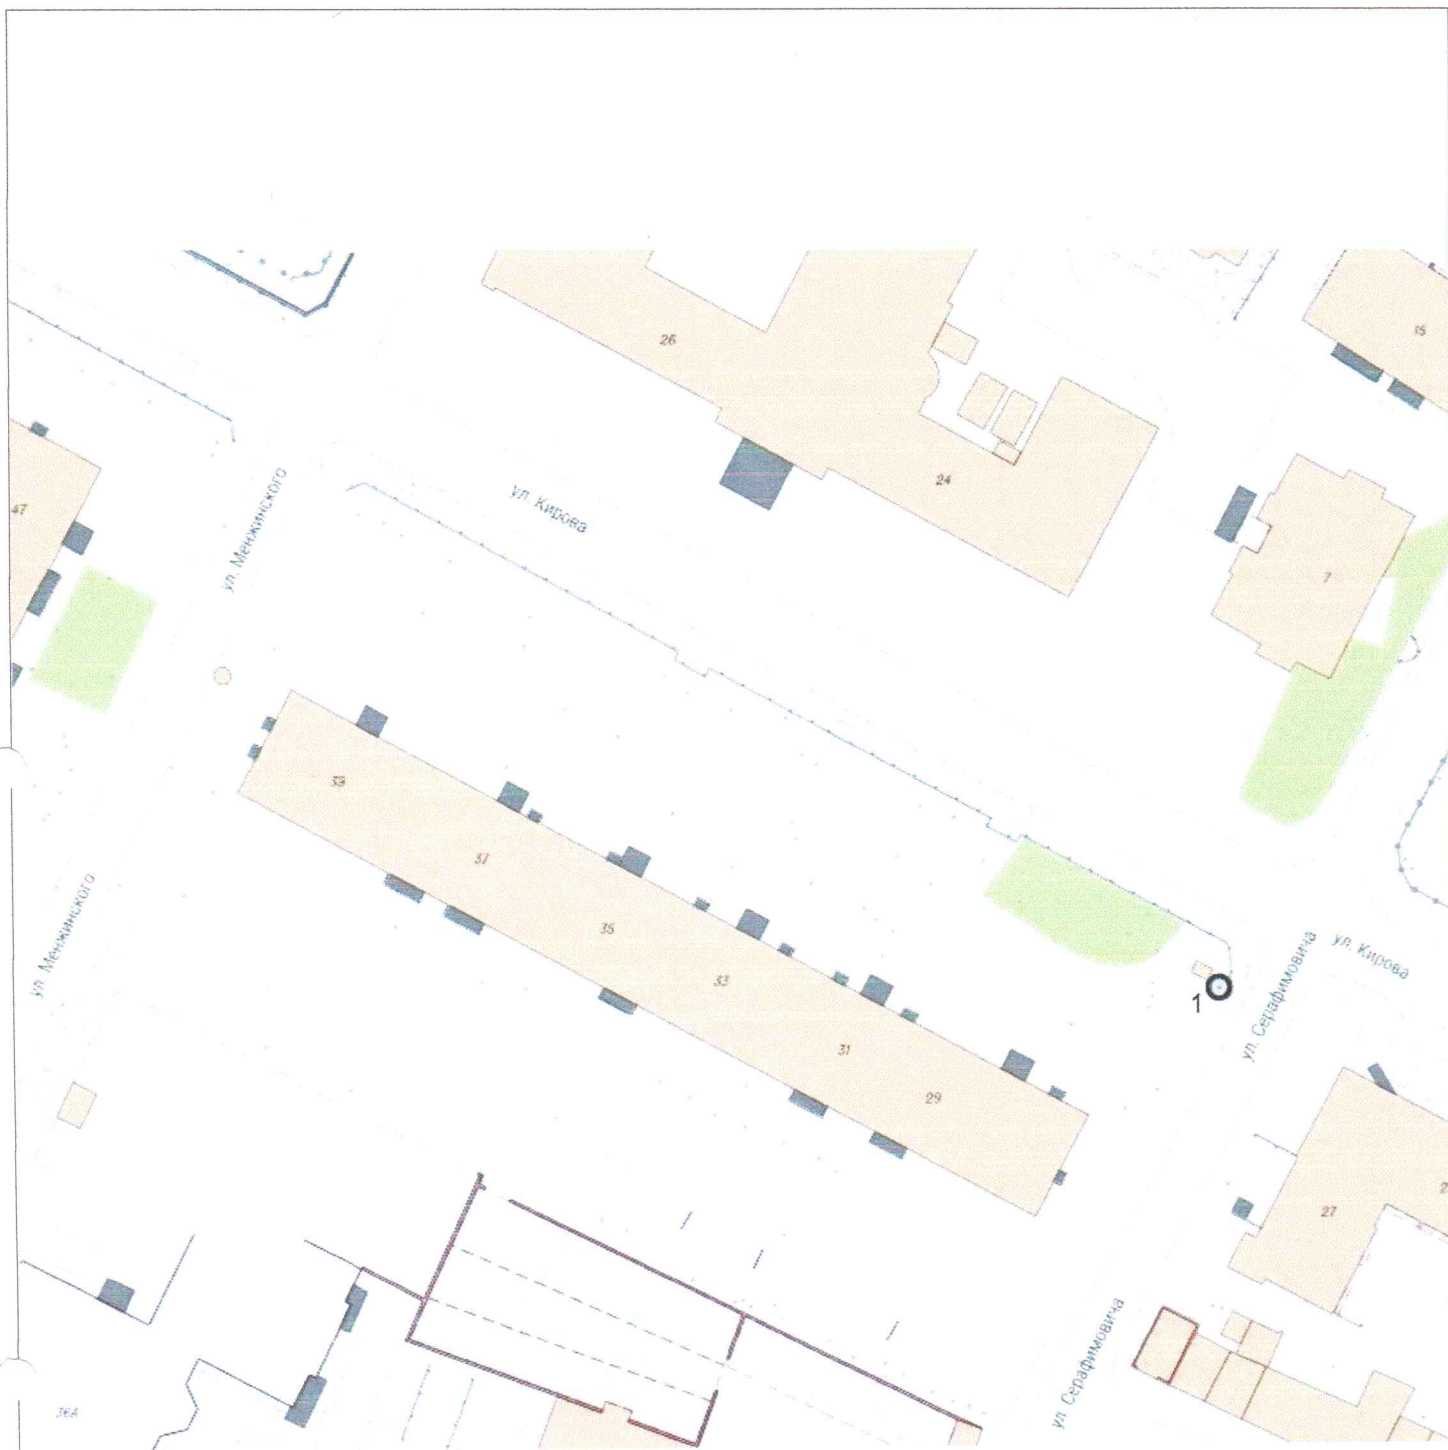

УСЛОВНЫЕ ОБОЗНАЧЕНИЯ:


 1 - вырубаемое дерево номер согласно акту №1401 от 11.09.2023

		2024	№1401			
		Ситуационный план, дендрологический план				
		Калининградская область г. Калининград		Масштаб	Лист	Листов
		ул. Кирова 29 - 39		-	1	1
Гл.Инж.	Вдовин	19.04.2024		ООО "РГЦ" СРО-И-032-22122011		
Геодезист	Кузьмич	19.04.2024				
Должность	Фамилия	Подпись	Дата			






УСЛОВНЫЕ ОБОЗНАЧЕНИЯ

(1)
 X - вырубаемое дерево (номер согласно акта)

		2024	№1401	Система координат МСК-39 Система высот Балтийская		
		Посадочный план (разбивочный), совмещенный с планом подземных коммуникаций				
		Калининградская область г. Калининград		Масштаб 1:500	Лист 1	Листов 2
		ул. Кирова 29		ООО "РГЦ" СРО-И-032-22122011		
Гл.Инж.	Вдовин	16.08.2024				
Геодезист	Кузьмич	16.08.2024				
Должность	Фамилия	Подпись	Дата			



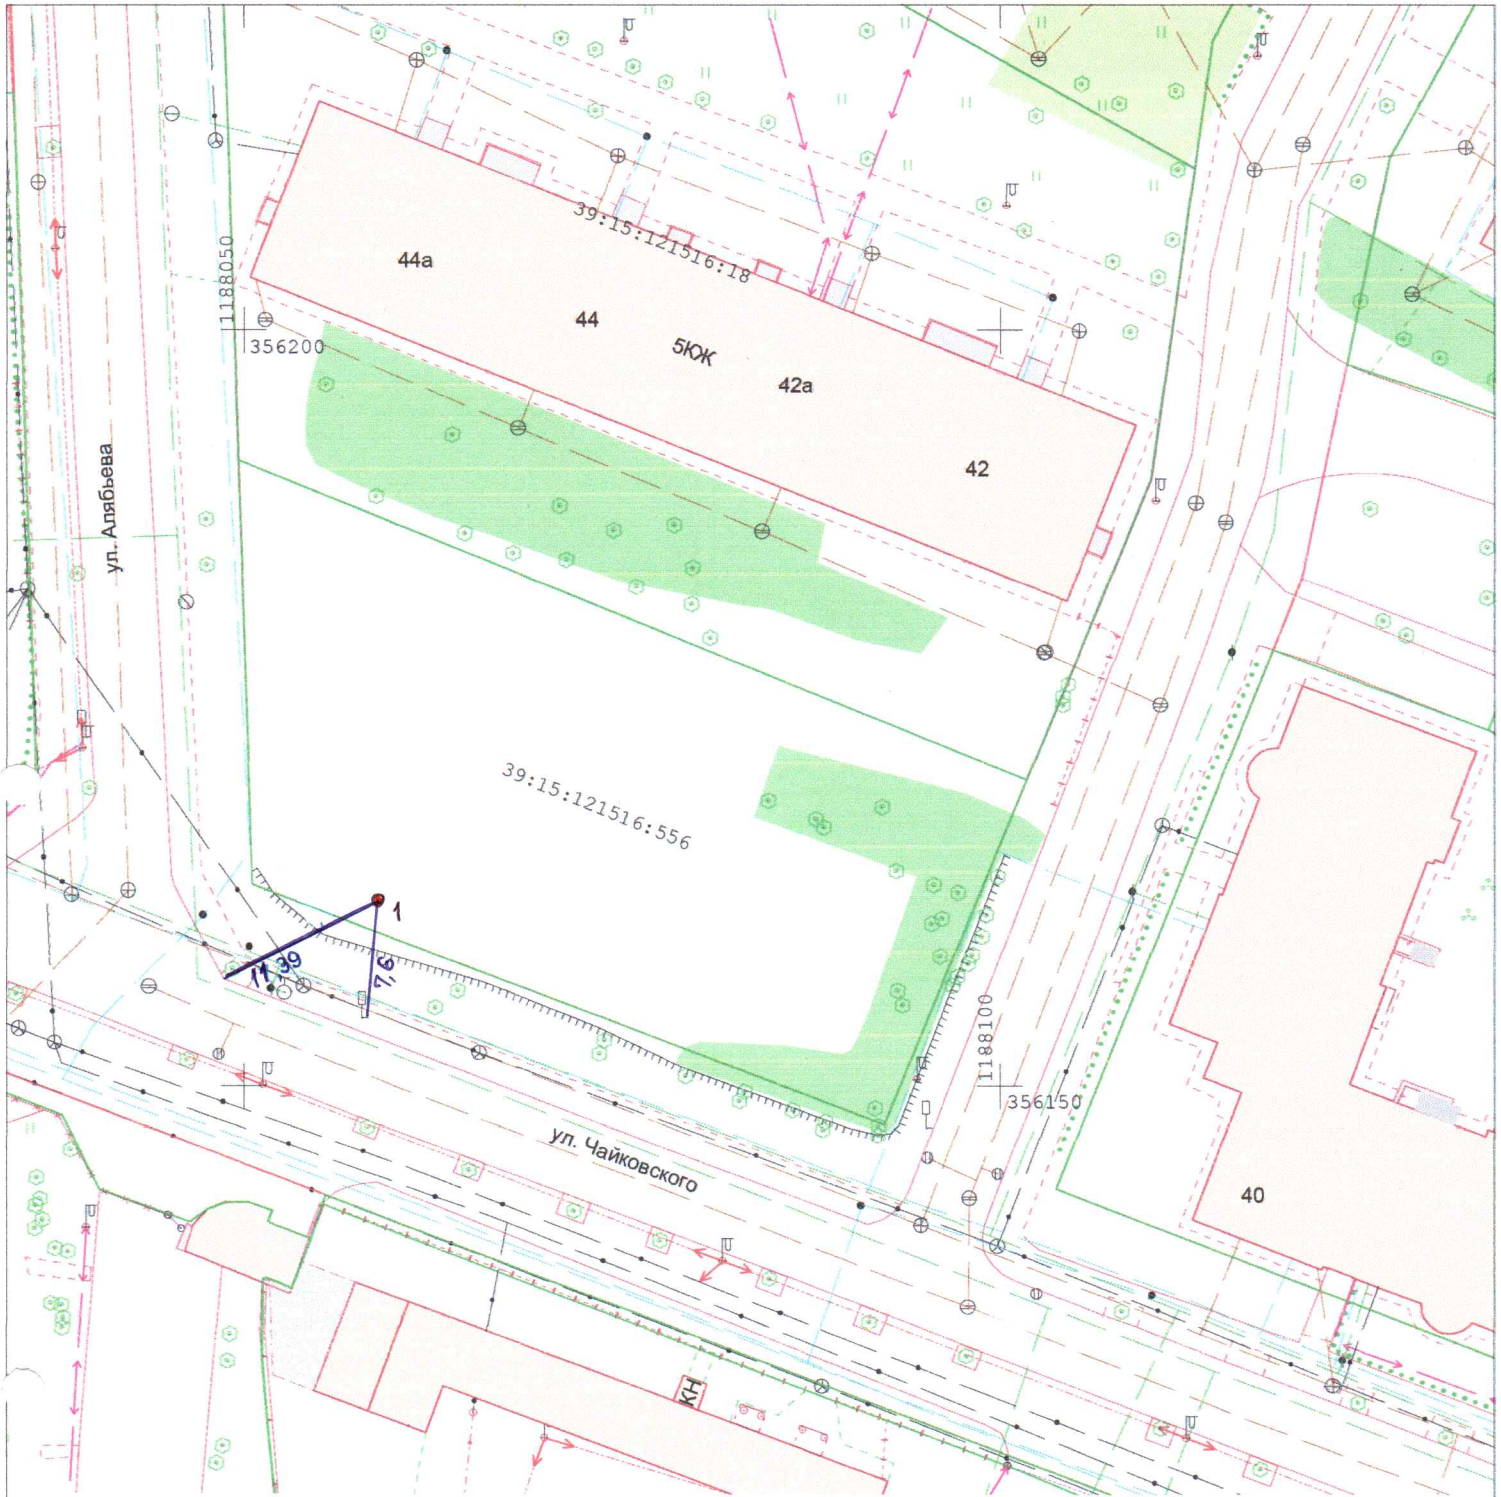

Ведомость компенсационных насаждений

№	Наименование	Характеристики
1	Клен остролистный "Кливлена"	высота 3м, обхват ствола 10см на высоте 1,0м, количество скелетных ветвей не менее 6.

Проверил:
консультант отдела землеустройства
15.01.2025
Ураев Георгий И.В.

УСЛОВНЫЕ ОБОЗНАЧЕНИЯ

- 1 ● - место расположения посадки саженца
- 4.42 - промер (расстояние от твердого контура) до насаждения

		2024	№1401	Система координат МСК-39 Система высот Балтийская		
		Посадочный план (разбивочный), совмещенный с планом подземных коммуникаций				
		Калининградская область г. Калининград		Масштаб 1:500	Лист 2	Листов 2
Гл.Инж.	Вдовин	ул. Чайковского 44		ООО "РГЦ" СРО-И-032-22122011		
Геодезист	Кузьмич	39:15:121516:556				
Должность	Фамилия	Подпись	Дата			

