

Условные обозначения:




- 35 Газон и иная травянистая растительность уничтожаемый - 10 кв.м.
- 36 Газон и иная травянистая растительность сохраняемый - 2100 кв.м.

		2024	Заявка № 22_00653		
		Подеревная съемка			
Зам.директора	Конашук В.В.	05.08.24	г Калининград, ул Красносельская, дом 5-7	Масштаб 1:500	Лист 1
Нач.отдела	Эпов В.Н.	05.08.24	КН 39:15:110858:23	ООО "ГЕОИД"	
Геодезист	Кичатов М.А.	05.08.24	ООО "Крепость"		
Должность	Фамилия	Подпись	Дата		





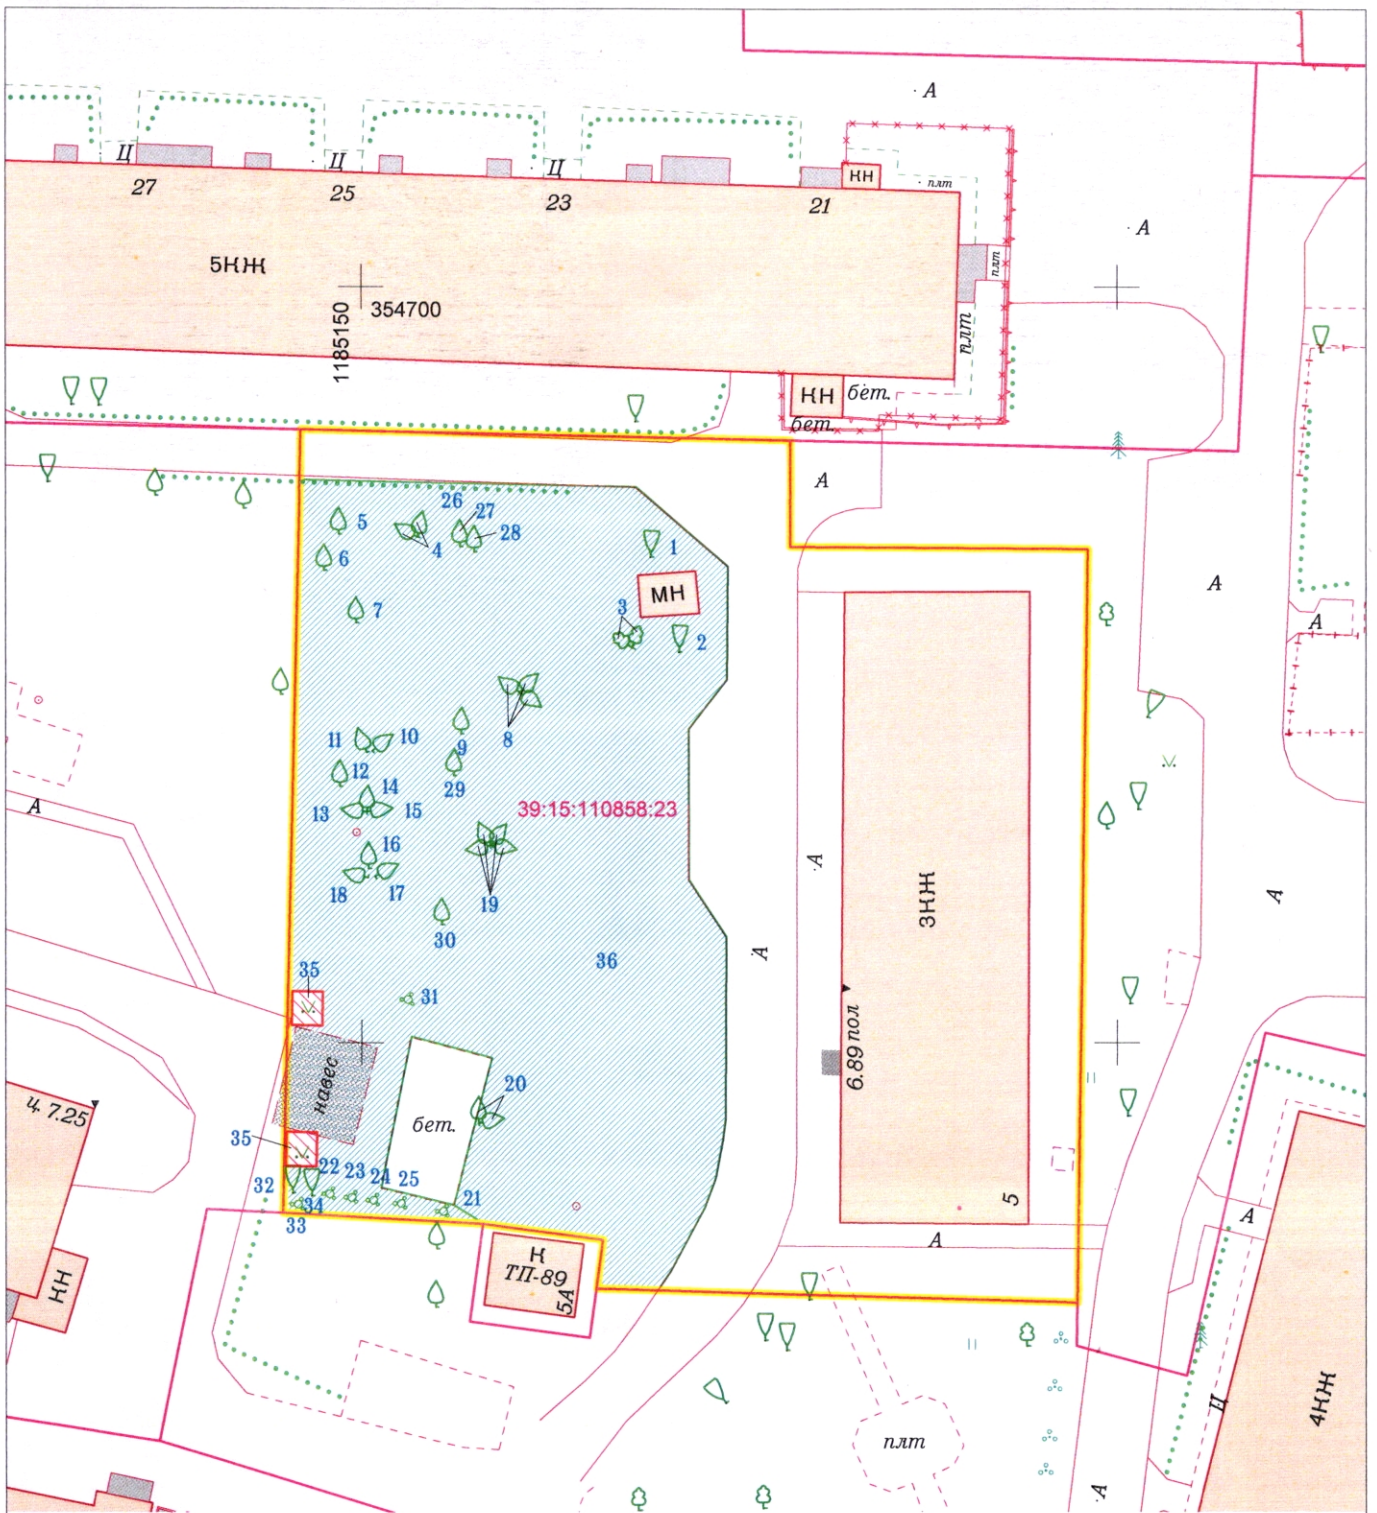


Условные обозначения:



- 35 Газон и иная травянистая растительность уничтожаемый - 10 кв.м.
- 36 Газон и иная травянистая растительность сохраняемый - 2100 кв.м.

				2024	Заявка № 22_00653		
				Подеревная съемка			
Зам.директора	Конашук В.В.	05.08.24	г Калининград, ул Красносельская, дом 5-7	Масштаб	Лист	Листов	
Нач.отдела	Эпов В.Н.	05.08.24	КН 39:15:110858:23	1:500	1	1	
Геодезист	Кичатов М.А.	05.08.24	ООО "Крепость"	ООО "ГЕОИД"			
Должность	Фамилия	Подпись	Дата				



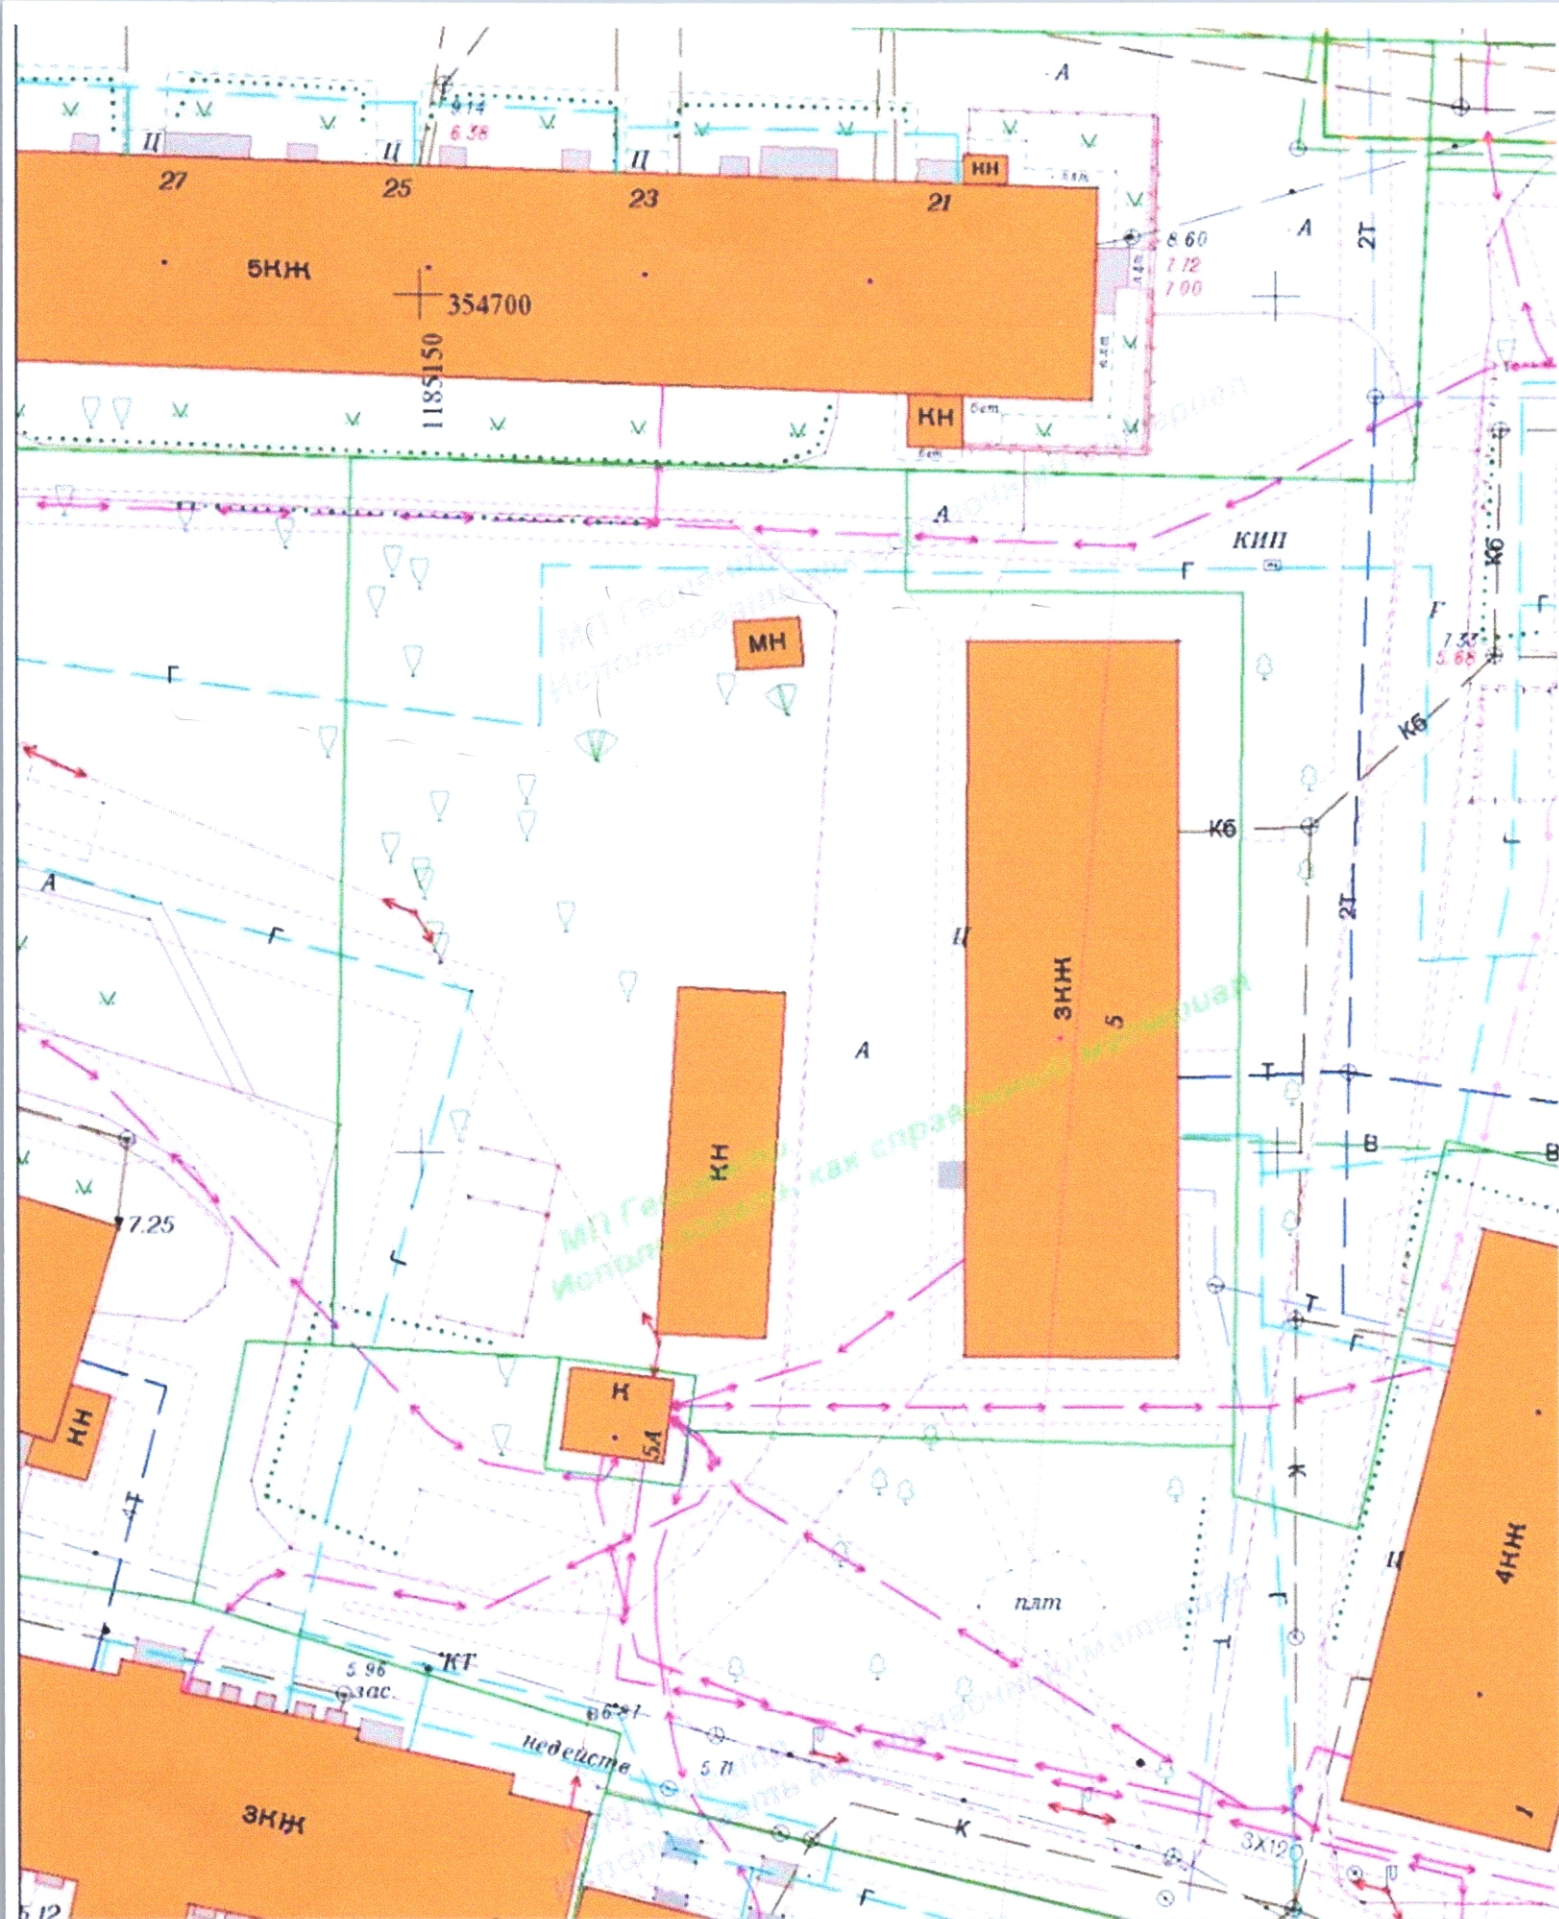

2020

34-В-3

Заявка №01754-20 от 29.05.2020

Инженерно-топографический план  
(использовать как справочный материал)

Деж.план	Дело №	г.Калининград	Масштаб	Лист	Листов
Директор	Глаза Л.И.	29.05.20	1:500	1	1
Нач.отдела	Бречка А.И.	29.05.20	ООО "Крепость"		
Геолетист	Лобанова Е.Л.	29.05.20	© МП «Городской центр геодезии» городского округа «Город Калининград»		