


Ведомость компенсационных насаждений

№	Наименование	Характеристики
1	Граб обыкновенный	высота 3м, обхват ствола 10см на высоте 1,0м, количество скелетных ветвей не менее 6.
2	Граб обыкновенный	высота 3м, обхват ствола 10см на высоте 1,0м, количество скелетных ветвей не менее 6.

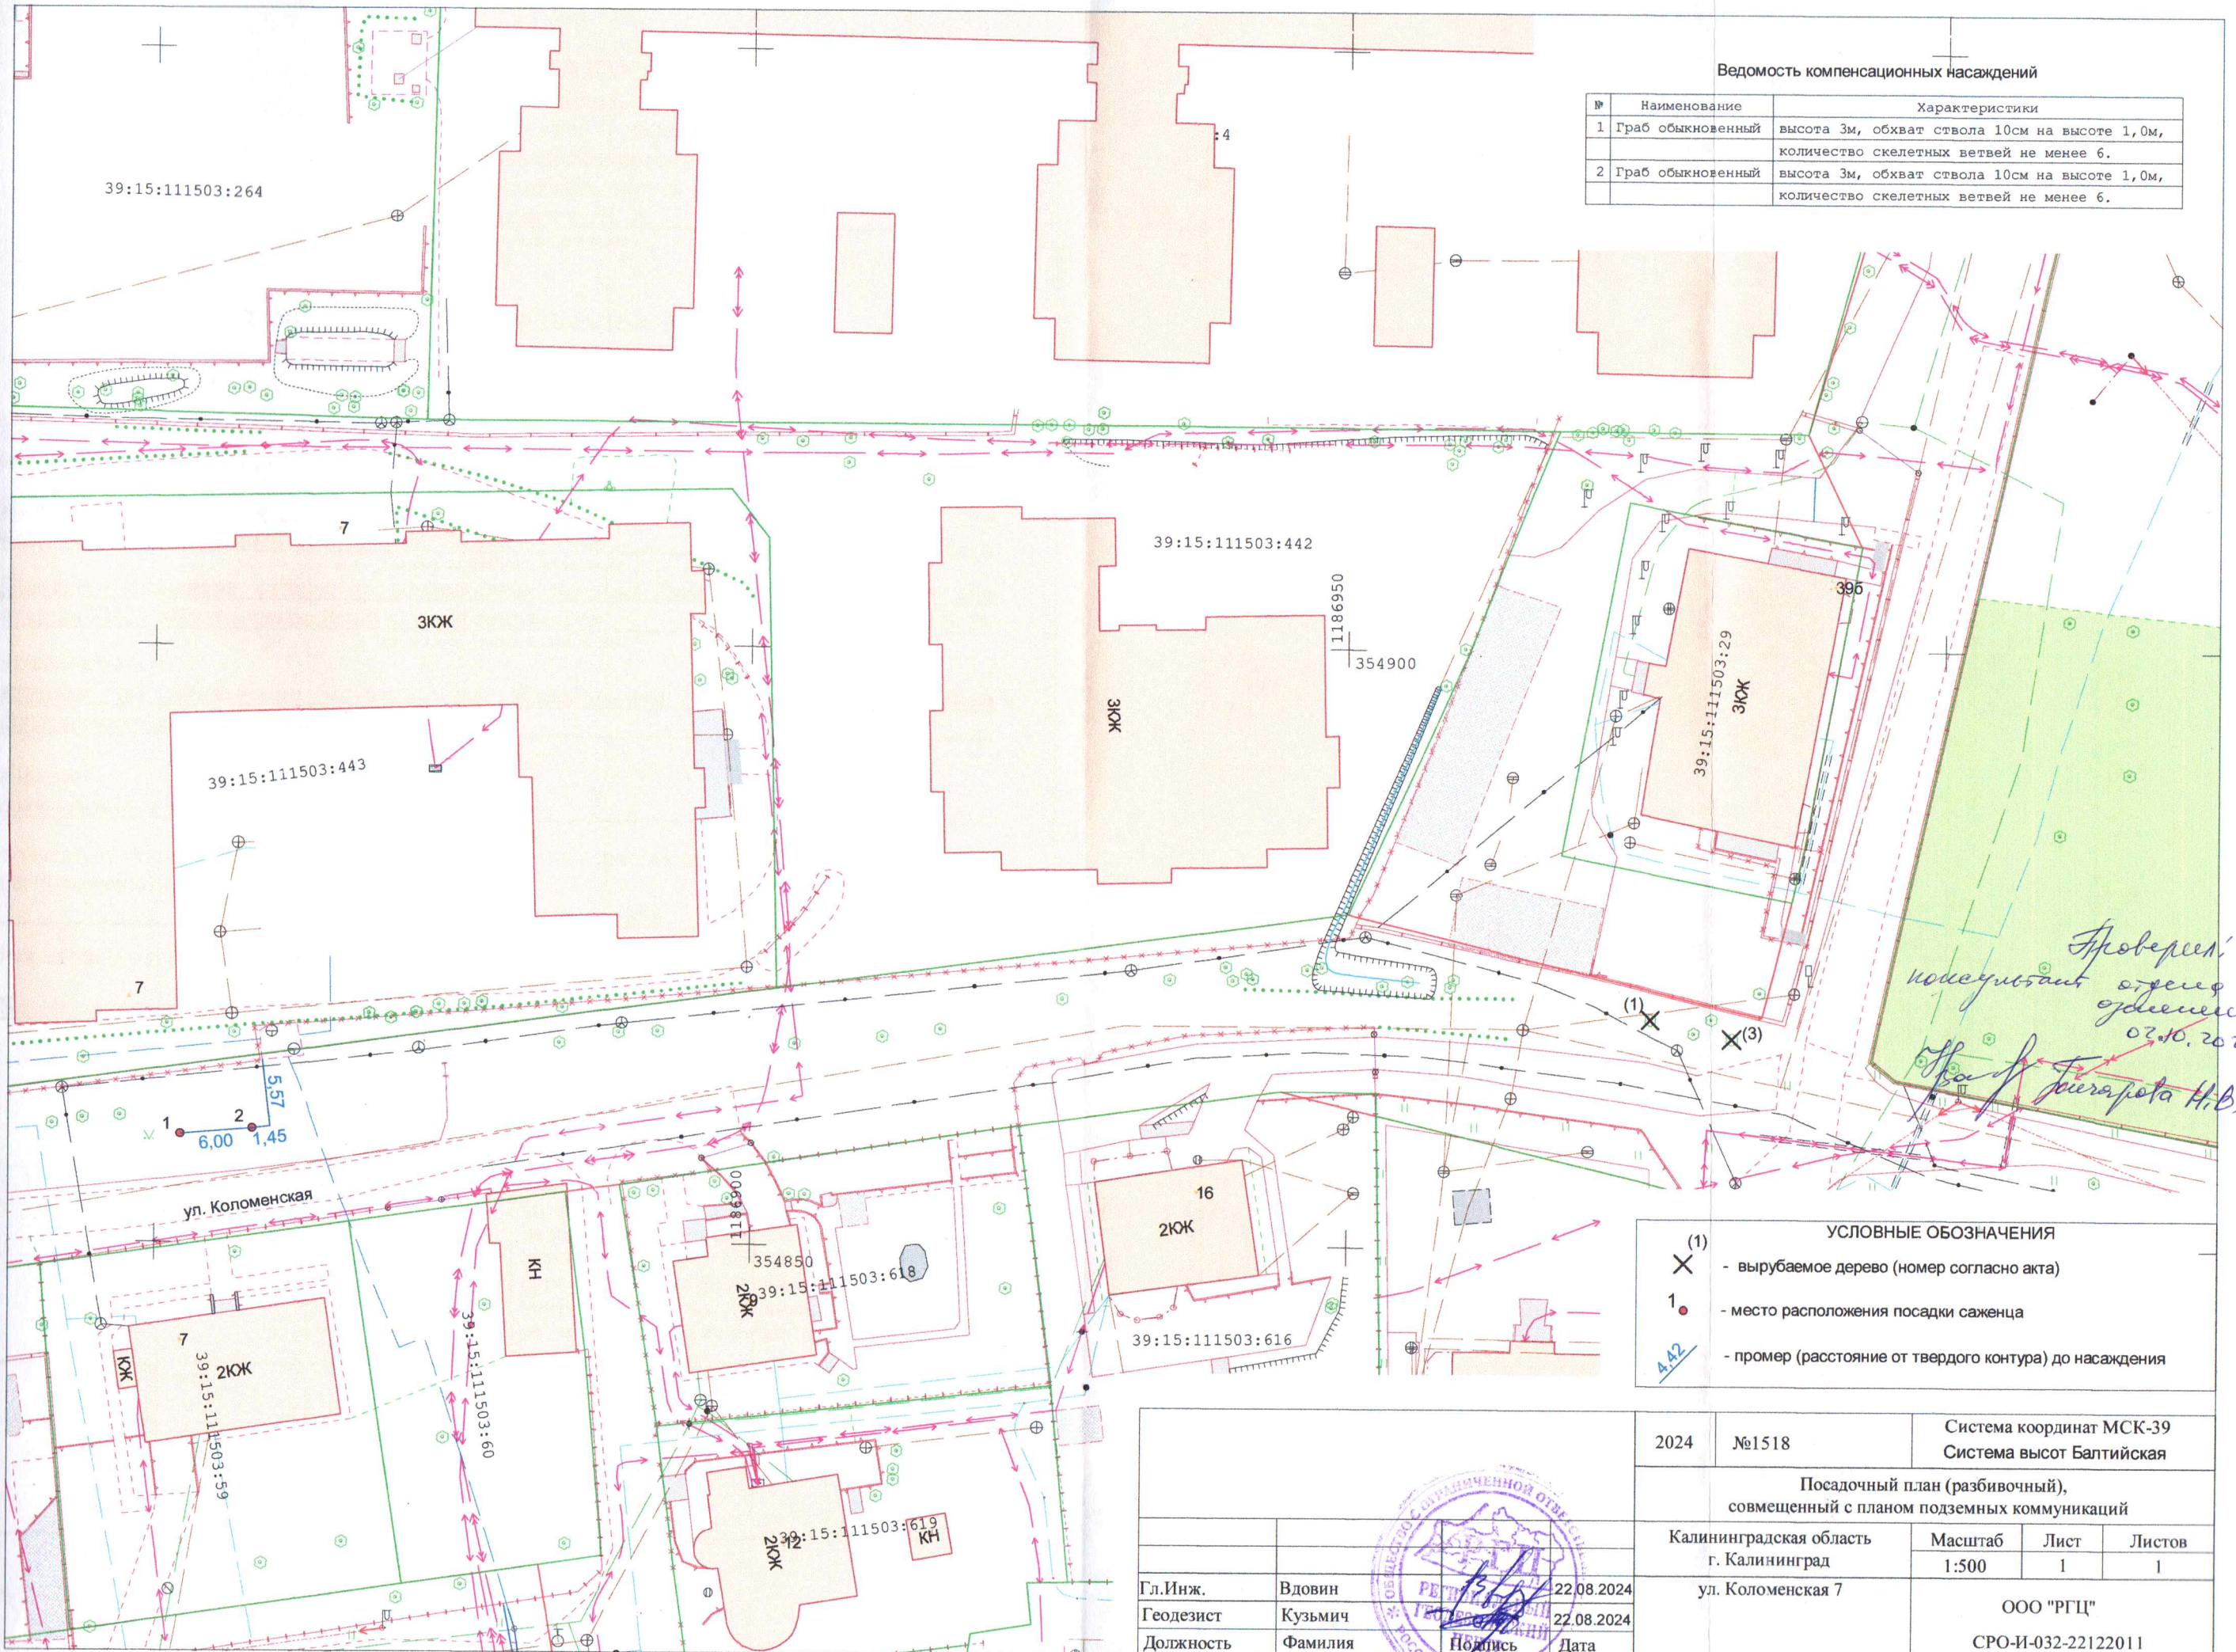

*Проверен,  
исполнитель  
02.10.2024  
Иванов И.В.*

УСЛОВНЫЕ ОБОЗНАЧЕНИЯ	
(1) X	- вырубаемое дерево (номер согласно акта)
1	- место расположения посадки саженца
4.42	- промер (расстояние от твердого контура) до насаждения

2024	№1518	Система координат МСК-39 Система высот Балтийская
Посадочный план (разбивочный), совмещенный с планом подземных коммуникаций		
Калининградская область г. Калининград	Масштаб 1:500	Лист 1
ул. Коломенская 7	Листов 1	Листов 1
Гл.Инж. Вдовин	22.08.2024	ООО "РГЦ" СРО-И-032-22122011
Геодезист Кузьмич	22.08.2024	
Должность Фамилия	Подпись Дата	

