


Муниципальное автономное дошкольное образовательное учреждение
города Калининграда «Центр развития ребенка – детский сад № 107»

**Проект компенсационного озеленения
объекта по адресу г. Калининград, ул. Новый вал, 25**

Проектная документация

Утверждаю:

Заместитель главы администрации,
председатель комитета городского
хозяйства и строительства
администрации городского округа
«Город Калининград»


« 06 » _____



М.В. Федосеев

2024 г.

г. Калининград, 2024

038-19/4 - 242
от 20.11.2024

ПОЯСНИТЕЛЬНАЯ ЗАПИСКА

В соответствии с актом о необходимости вырубки (сноса), пересадки и обрезки зеленых насаждений № 673 от 22.06.2021 года в границах земельного участка (КН 39:15:140402:33) по адресу г. Калининград, ул. Новый вал, 25 проведена вырубка 2 (двух) деревьев - тополь бальзамический (8 экол. баллов). Общая площадь вырубаемых зеленых насаждений 16 кв.м. Общая экологическая ценность тополей – 16 баллов (оценка экологической ценности по тополию черному).

В соответствии с Законом Калининградской области № 100 от 21.12.2006 «Об охране зеленых насаждений» проектом, взамен вырубаемых зеленых насаждений, предусматривается компенсационное озеленение по адресу г. Калининград, улица Новый вал, 25 (КН 39:15:140402:33) посадкой 2 (двух) саженцев березы повислой «Юнги». Общая экологическая ценность высаживаемых саженцев березы повислой «Юнги» – 20 баллов, согласно Постановлению Правительства Калининградской области от 05.10.2022 года № 521 «Об внесении изменений в постановление Правительства Калининградской области от 19.03.2007 года № 118 «Об определении экологической ценности видов (пород) зеленых насаждений при проведении компенсационного озеленения на территории Калининградской области». Высаживаемая порода деревьев соответствует 2 группе декоративности (постановление Правительства Калининградской области № 118 от 19.03.2007 «Об определении нормативов и порядка исчисления компенсационной стоимости зеленых насаждений и объектов озеленения на территории Калининградской области» и по Постановлению Правительства Калининградской области от 05.10.2022 года № 520 «О внесении изменений в постановление Правительства Калининградской области от 19.03.2007 года № 118 «Об определении нормативов и порядка исчисления компенсационной стоимости зеленых насаждений на территории Калининградской области»).

Компенсационное озеленение выполнить в соответствии с требованиями СП 42.13330.2016 «Планировка и застройка городских и сельских поселений» в части соблюдения нормативных расстояний до зданий и сооружений (не менее 5м), инженерных коммуникаций (не менее 2м), края тротуара (не менее 0,7м), и в соответствии с требованиями СП 30-102-99 «Планировка и застройка территорий малоэтажного жилищного строительства» в части соблюдения минимальных нормативных расстояний до границ соседних земельных участков, стволов высокорослых деревьев – 4 м.

Место посадки зеленых насаждений представлено на посадочном плане.

Компенсационное озеленение по адресу г. Калининград, улица Новый вал, 25 (КН 39:15:140402:33) планируется выполнить в срок до 01.10.2025 г.

Саженцы деревьев для выполнения компенсационного озеленения должны быть из питомника и соответствовать требованиям ГОСТ Р 59370-2021:


№ п.п.	Наименования вида	Ед. изм.	Кол-во	Возраст, лет	Высота (м) не менее	Обхват ствола на высоте 1,0 м, не менее (см)
1	Береза повислая «Юнги»	шт.	2	12	2,5	8,0
ИТОГО:		2 дерева				

Саженьцы деревьев для посадки должны быть с закрытой корневой системой в контейнере (объем контейнера - не менее 5-10 литров), иметь ровный прямой ствол, здоровую, нормально развитую корневую систему с хорошо выраженной скелетной частью, симметричную крону, очищенную от сухих и поврежденных ветвей. На саженцах не должно быть механических повреждений и признаков повреждения болезнями и вредителями.

При посадке деревьев в посадочную яму предусмотреть внесение растительной земли не менее 50 % объема посадочной ямы.

После посадки для организации полива около саженцев деревьев сформировать приствольную лунку диаметром не менее 0,5м, выполнить механическое закрепление саженцев в грунте установкой трех колец с использованием 3-х растяжек из тканевой ленты шириной не менее 3см и прокладки из мешковины или геотекстиля. Диаметр окоренных импрегнированных колец - не менее 5см, высота – не менее 1,0 м над уровнем земли после установки (общая высота - не менее 1,5м).

Посадку и дальнейший уход за высаженными зелеными насаждениями необходимо организовать в соответствии с Правилами создания, охраны и содержания зеленых насаждений в городах Российской Федерации (МДС 13-5.2000).

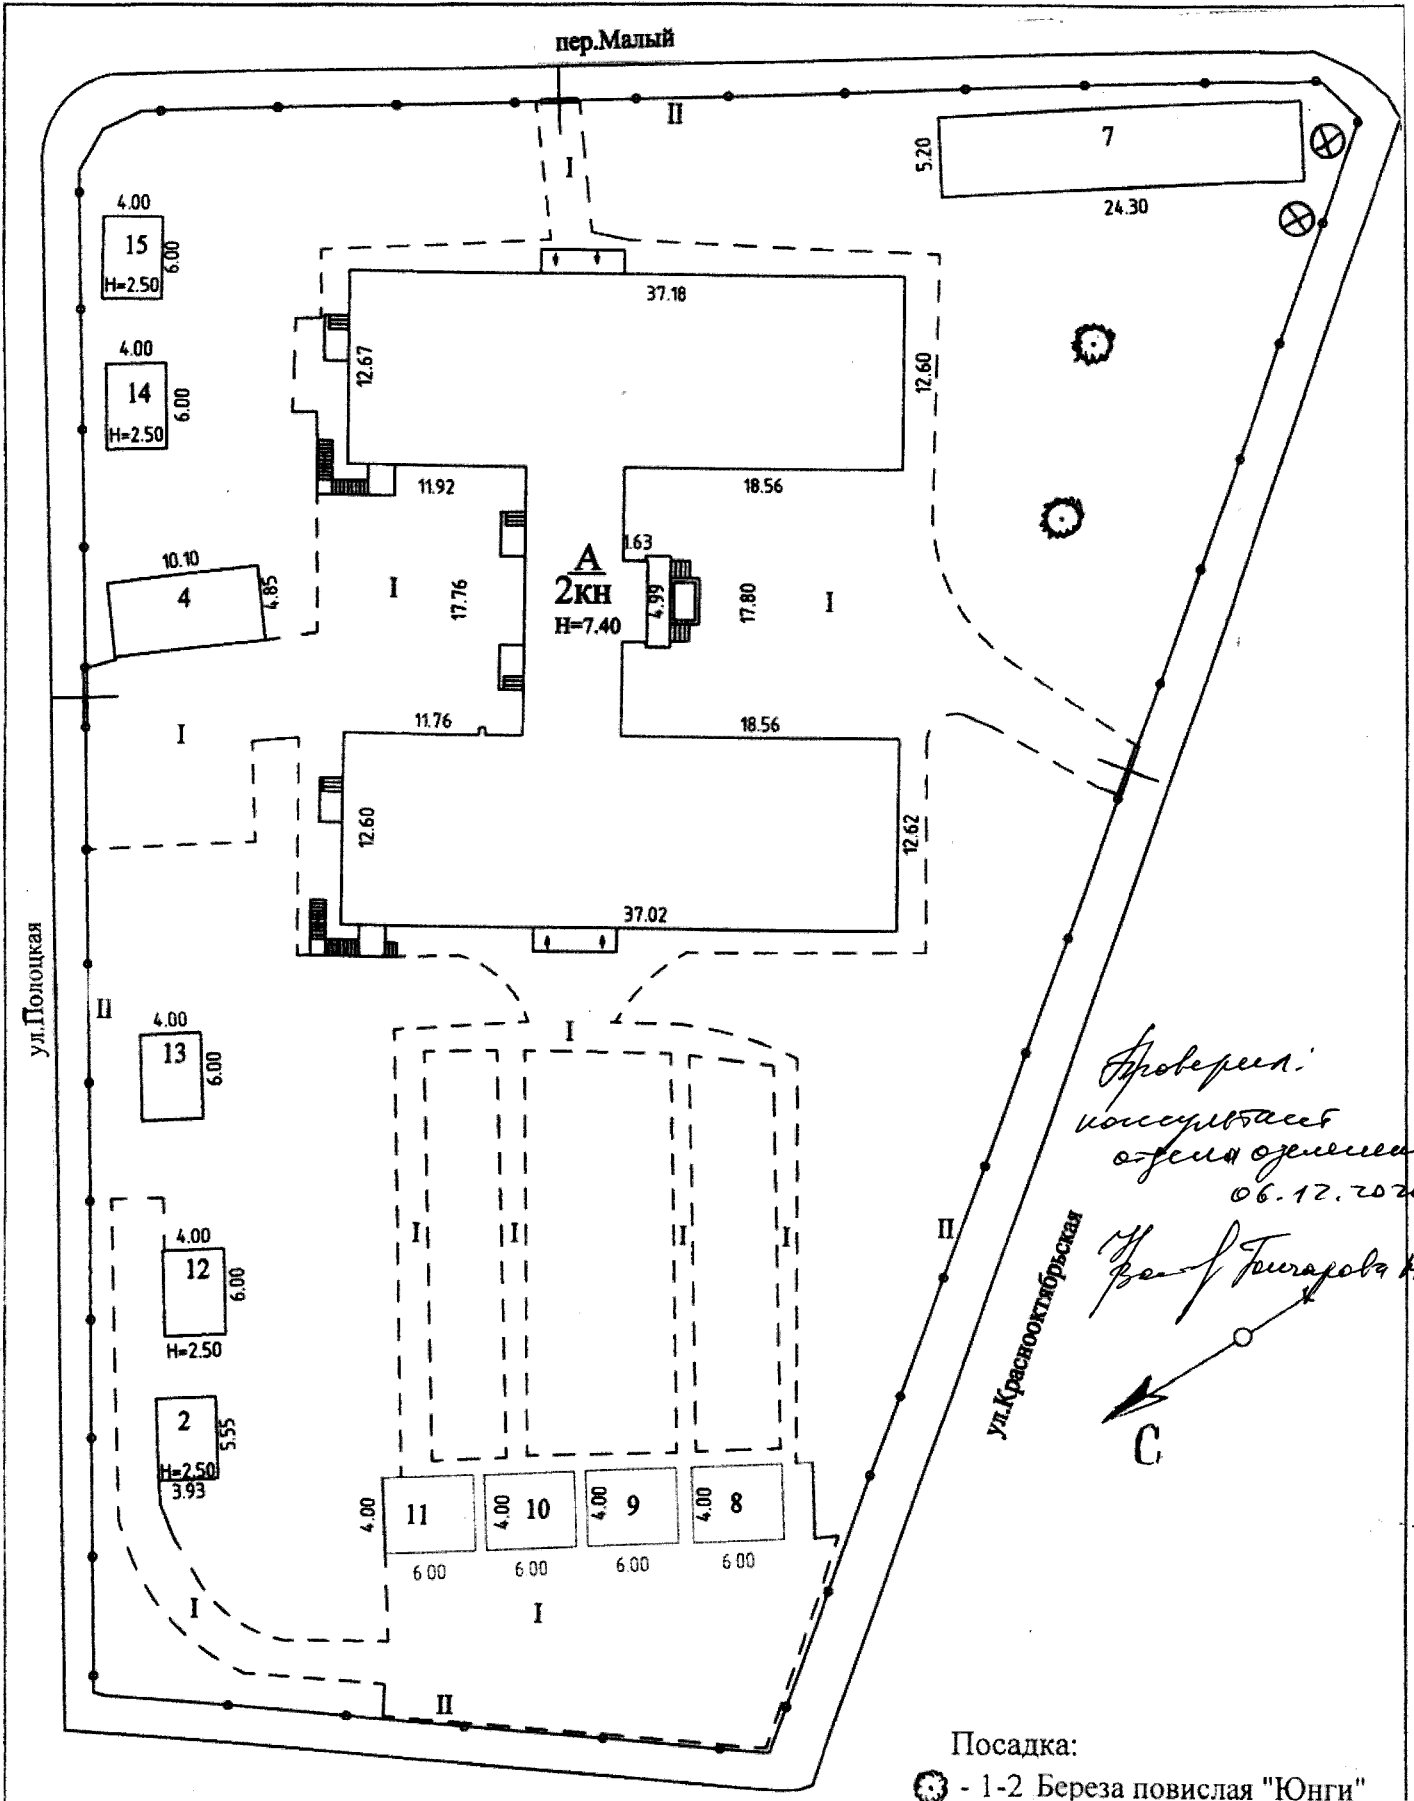

Проверен:
 конс. план
 от 06.12.2021
 И. В. Журавова

- Посадка:
- ☼ - 1-2 Береза повислая "Юнги"
 - ⊗ - вырубаемые зеленые насаждения

ул. Новый вал, 25	Посадочный план	
МАДОУ ЦРР дс № 107	1:500	

