


Посадочный план
М 1:500

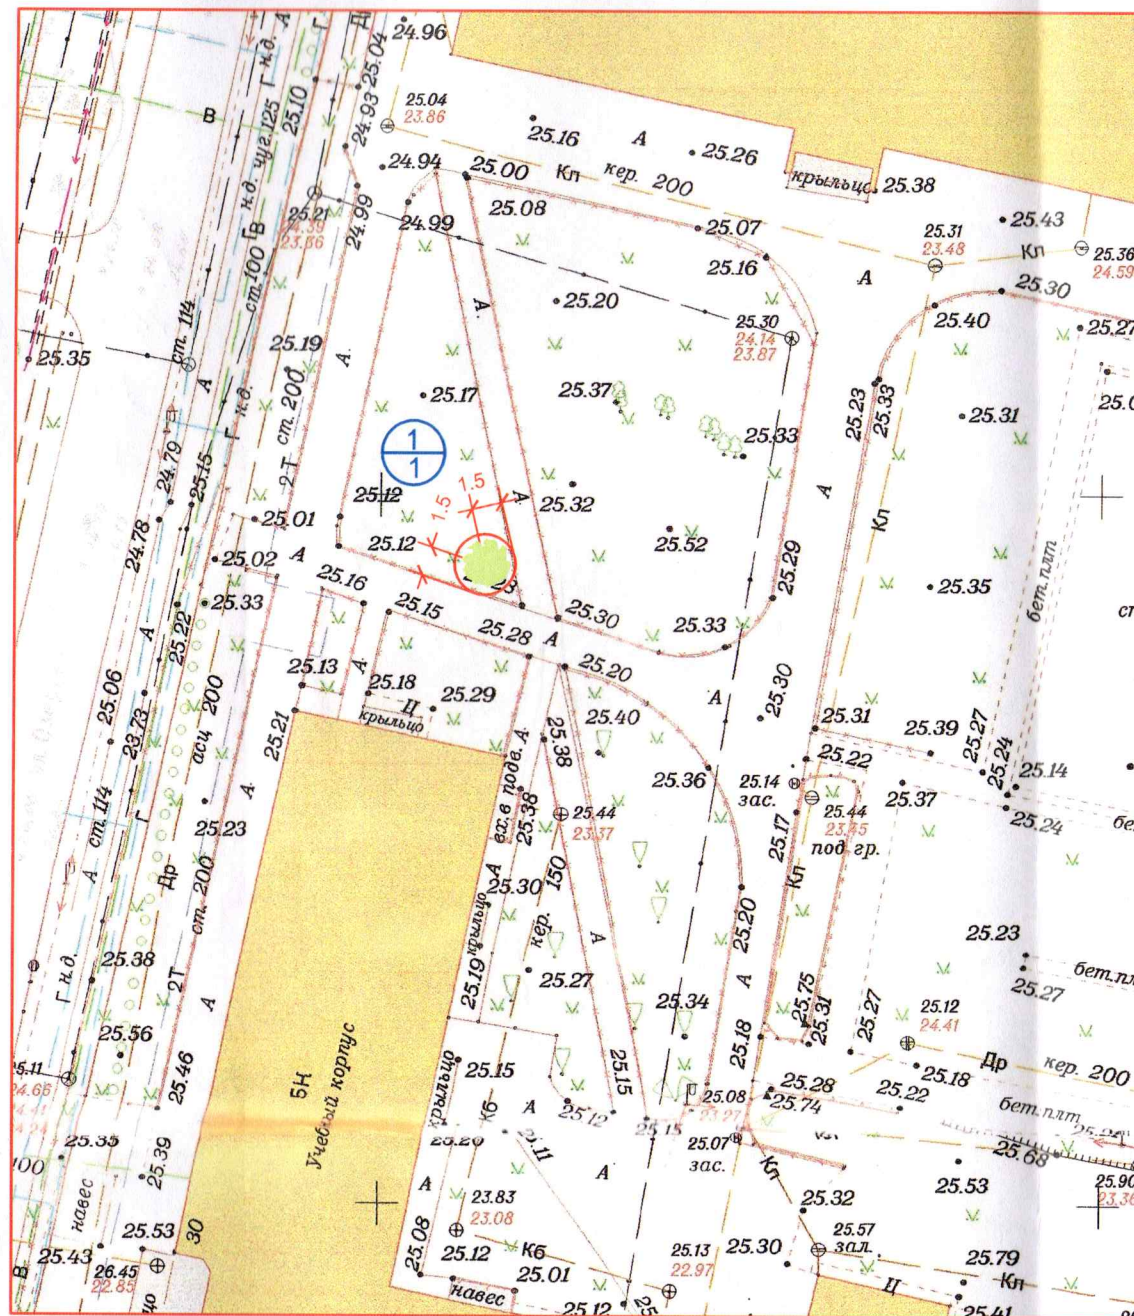

Ведомость зеленых насаждений

Поз.	Наименование породы или вида насаждения	Количество	Примечание
1	Клен остролистный	1	Возраст дерева 10 лет высота более 2,5 м
Итого высаживаемых деревьев, шт.		1	

Условные обозначения:



- порядковый номер по таблице "Ведомость зеленых насаждений"
- количество в группе

Существующие сети:

- В- - водопровод
- Г- - газопровод
- Др- - дренаж
- Т- - теплопровод
- КБ- - канализация бытовая
- Кл- - канализация ливневая

Примечание:

1. При высадке деревьев обеспечить отступы 1 м от бордюрного камня существующих тротуаров, кроме указанных на плане.
2. В местах высадки деревьев ближе 2 м от существующих инженерных коммуникаций, обеспечить защиту с помощью прикорневых барьеров в направлении, параллельном соответствующим сетям согласно СП 42.13330.2016.

Проверил:
инженер-проектировщик
06.12.2024
Иванов Н.В.

						ПКО		
						Проект компенсационного озеленения на земельном участке		
						КН 39:15:131405:5 в г. Калининграде, ул. Озерная, ул. Молодежная, 3		
Изм.	Кол.уч.	Лист	N док	Подп.	Дата			
						Стадия	Лист	Листов
Разработал	Винокуров И.Ю.					П	3	3
						Разбивочный план, Посадочный план, М 1:500		
						ИП Винокуров И.Ю. 14		