



Ведомость высаживаемых зеленых насаждений


№п/п	X	Y	порода	Возраст, лет	кол-во стволов, шт.	высота, м	Обхват ствола на высоте 1,0 м, см	Примечание
1	352154,675	1188909,002	Клен остролистный "Глобозум"	12	1	2,5	8	Саженец с комом земли 0,8x0,6x0,6м
2	352141,040	1188917,468	Клен остролистный "Глобозум"	12	1	2,5	8	Саженец с комом земли 0,8x0,6x0,6м
3	352137,383	1188919,809	Клен остролистный "Глобозум"	12	1	2,5	8	Саженец с комом земли 0,8x0,6x0,6м

Условные обозначения

-  - граница кадастрового участка
-  - высаживаемое зеленое насаждение в рамках компенсационного озеленения


Примечания:

- Компенсационное озеленение в части минимальных нормативных расстояний выполняется в соответствии с требованиями п.9 СП 42.13330.2016 СП 42.13330.2016 «Градостроительство. Планировка и застройка городских и сельских поселений» (Актуализированная редакция «СНиП 2.07.01-89»), Правил создания, охраны и содержания зеленых насаждений в городах Российской Федерации, утвержденными приказом Государственного Комитета РФ по строительству и жилищно-коммунальному комплексу от 15.12.1999 №153 (МДС 13-5.2000), Правил благоустройства территории городского округа «Город Калининград», утвержденных решением городского совета депутатов Калининграда.
- В счет компенсационного озеленения на территории для высадки предлагаются саженцы деревьев - клен остролистный «Глобозум» - 3 шт. (1 гр. особо ценные, 10 баллов). Экологическая ценность высаживаемых деревьев составляет - **30 баллов**.

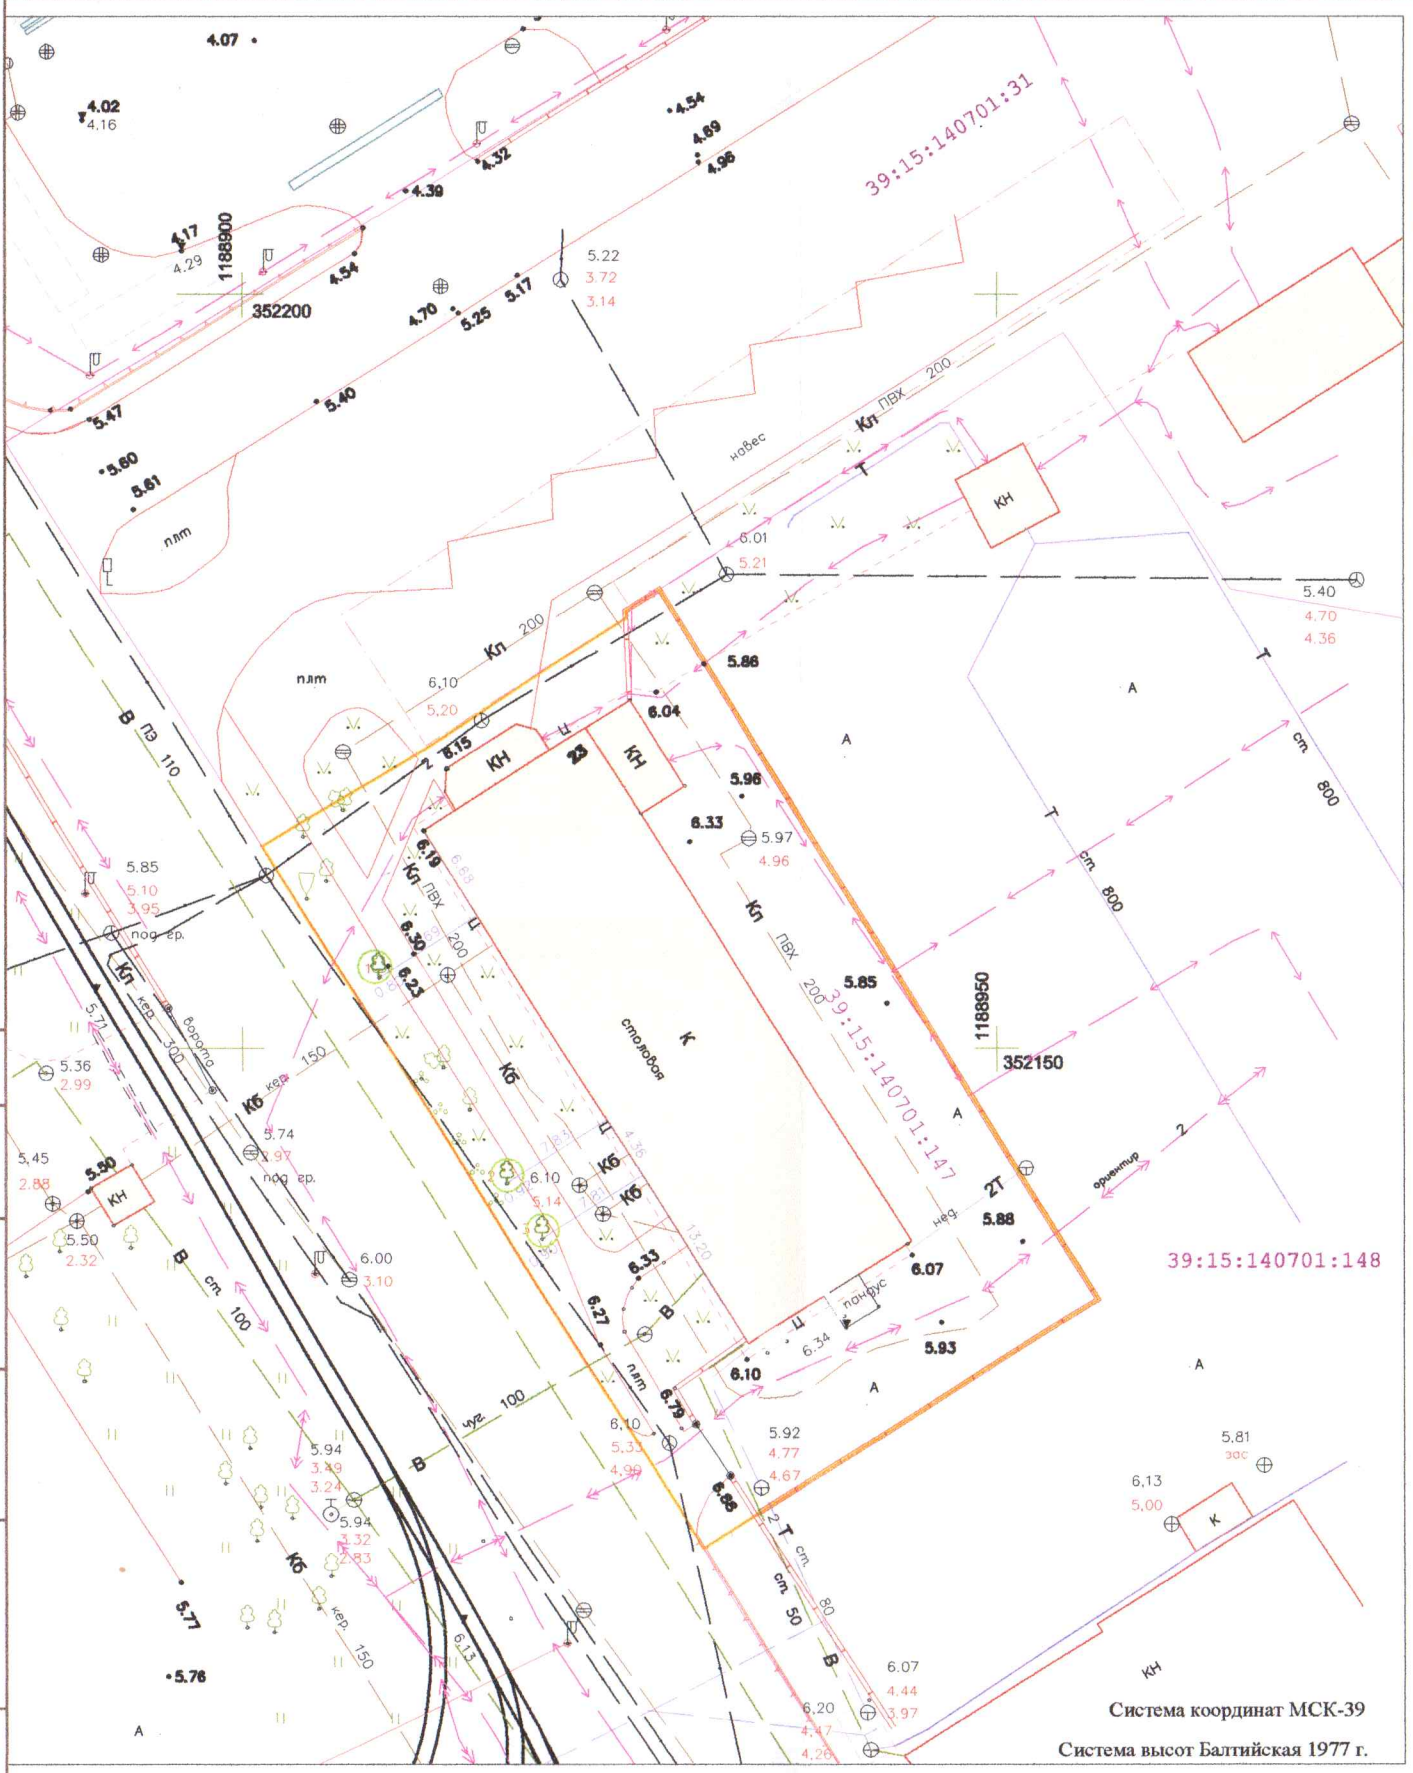

Проверил:
консультант отдела озеленения
09.10.2024
Ирина Юрьевна

Взам. инв. №
Подп. и дата
Инв. № подл.

						001-2023-ПКО-3			
						Лабораторный корпус по адресу: г. Калининград, ул. Киевская, 23 участок КН 39:15:140701:147			
1	-	Зам.	1		09.24	Проект компенсационного озеленения	Стадия	Лист	Листов
Изм.	Кол.уч	Лист	№ док.	Подпись	Дата		П	1	
Ген директор	Каретников С.				06.23	Посадочный план. М1:500	ООО "ЗападГазЭнергоИнвест"		
Разработал	Ижицкая М.				06.23				
Н. контр.	Ижицкая М.				06.23				