

РОССИЙСКАЯ ФЕДЕРАЦИЯ  
ОБЩЕСТВО С ОГРАНИЧЕННОЙ ОТВЕТСТВЕННОСТЬЮ  
«ЖЭУ-29»

**Проект компенсационного озеленения**

по адресу ул. Черепичная, 11-17  
в г. Калининграде (КН 39:15:132532:349)

Утверждаю:  
Председателю комитета  
городского хозяйства и строительства  
администрации городского округа  
«Город Калининград»

В. Б. Борисов

*29 августа* 2024

Калининград

2024

*038-19/у-154  
от 09.08.2024*

## ПОЯСНИТЕЛЬНАЯ ЗАПИСКА

В соответствии с актом обследования зелёных насаждений от 20.07.2023 № а-ОЗН-1058 планируется санитарная вырубка по ул. Черепичная, д. 11-17 (КН 39:15:132532:349) - 1 (одного) дерева тополь чёрный пирамидальный (2 группа ценная порода, экологическая ценность 9 баллов), площадь вырубаемого зеленого насаждения 14 м<sup>2</sup>;

В соответствии с Законом Калининградской области № 100 от 21.12.2006 г. «Об охране зеленых насаждений» данным проектом взамен вырубаемого зеленого насаждения предусматривается компенсационное озеленение (соответственно) по ул. Черепичная (адресный ориентир ул. Черепичная, д.11-17 КН 39:15:132532:349) посадкой 1 (одного) саженца каштана конского обыкновенного (экологическая ценность 9 баллов), согласно постановления Правительства Калининградской области от 05.10.2022 № 521 « Об определении экологической ценности видов (пород) зелёных насаждений и правил замены видов (пород) зеленых насаждений при проведении компенсационного озеленения на территории Калининградской области.

Согласно постановлению Правительства Калининградской области № 520 «О внесении изменений в постановление Правительства Калининградской области от 19 марта 2027 №118 «Об определении нормативов и порядка исчисления компенсационной стоимости зеленых насаждений на территории Калининградской области» высаживаемая порода дерева соответствует 2 группе ценности (ценная).

Компенсационное озеленение выполнить в соответствии с требованиями СП 42.13330.2016 «Планировка и застройка городских и сельских поселений», Правил благоустройства территории городского округа «Город Калининград», утвержденных решением городского Совета депутатов Калининграда от 30.06.2021 № 182, Правил создания, охраны и содержания зеленых насаждений в городах Российской Федерации, утвержденных приказом Государственного Комитета Российской Федерации по строительству и жилищно-коммунальному комплексу от 15.12.1999 № 153, в срок до 01.07.2025.

*Посадочный материал должен быть только из питомника и соответствовать требованиям:*

№ п.п.	Наименования вида	Ед. изм.	Кол-во	Высота (м) не менее	Обхват ствола на высоте 1,0м, не менее (см)	Количество скелетных ветвей, шт
1	Каштан конский обыкновенный	шт.	1	2,5	8-10	5-7
Итого:		1 дерево				

Саженец дерева для посадки должен быть с закрытой корневой системой в контейнере, иметь ровный прямой ствол, здоровую, нормально развитую корневую систему с хорошо выраженной скелетной частью, симметричную крону, очищенную от сухих и поврежденных ветвей. На саженце не должно быть механических повреждений и признаков повреждения болезнями и вредителями.


При посадке дерева в посадочную яму предусмотреть внесение растительной земли не менее 50 % объема посадочной ямы.

После посадки организовать механическое закрепление («заякоривание») высаживаемого дерева комплектом из 3-х кольев и подвязывание его к кольям с креплением 3-мя растяжками из тканевой ленты шириной не менее 3 см. Для мягкой манжеты-прокладки использовать мешковину. Диаметр окоренных импрегнированных кольев - не менее 5 см, высота - не менее 1,5 м над уровнем земли после установки (общая высота - не менее 2,0 м).

Кроме того, сформировать приствольную лунку диаметром не менее 0,5 м для выполнения полива и установить защитную манжету для предохранения саженцев от механических повреждений при окосе.

Посадку и дальнейший уход за высаженным зеленым насаждением необходимо организовать в соответствии с Правилами создания, охраны и содержания зеленых насаждений в городах Российской Федерации (МДС 13-5.2000).

Посадочный и разбивочный планы к проекту компенсационного озеленения по адресу : по ул. Черепичная д. 11-17

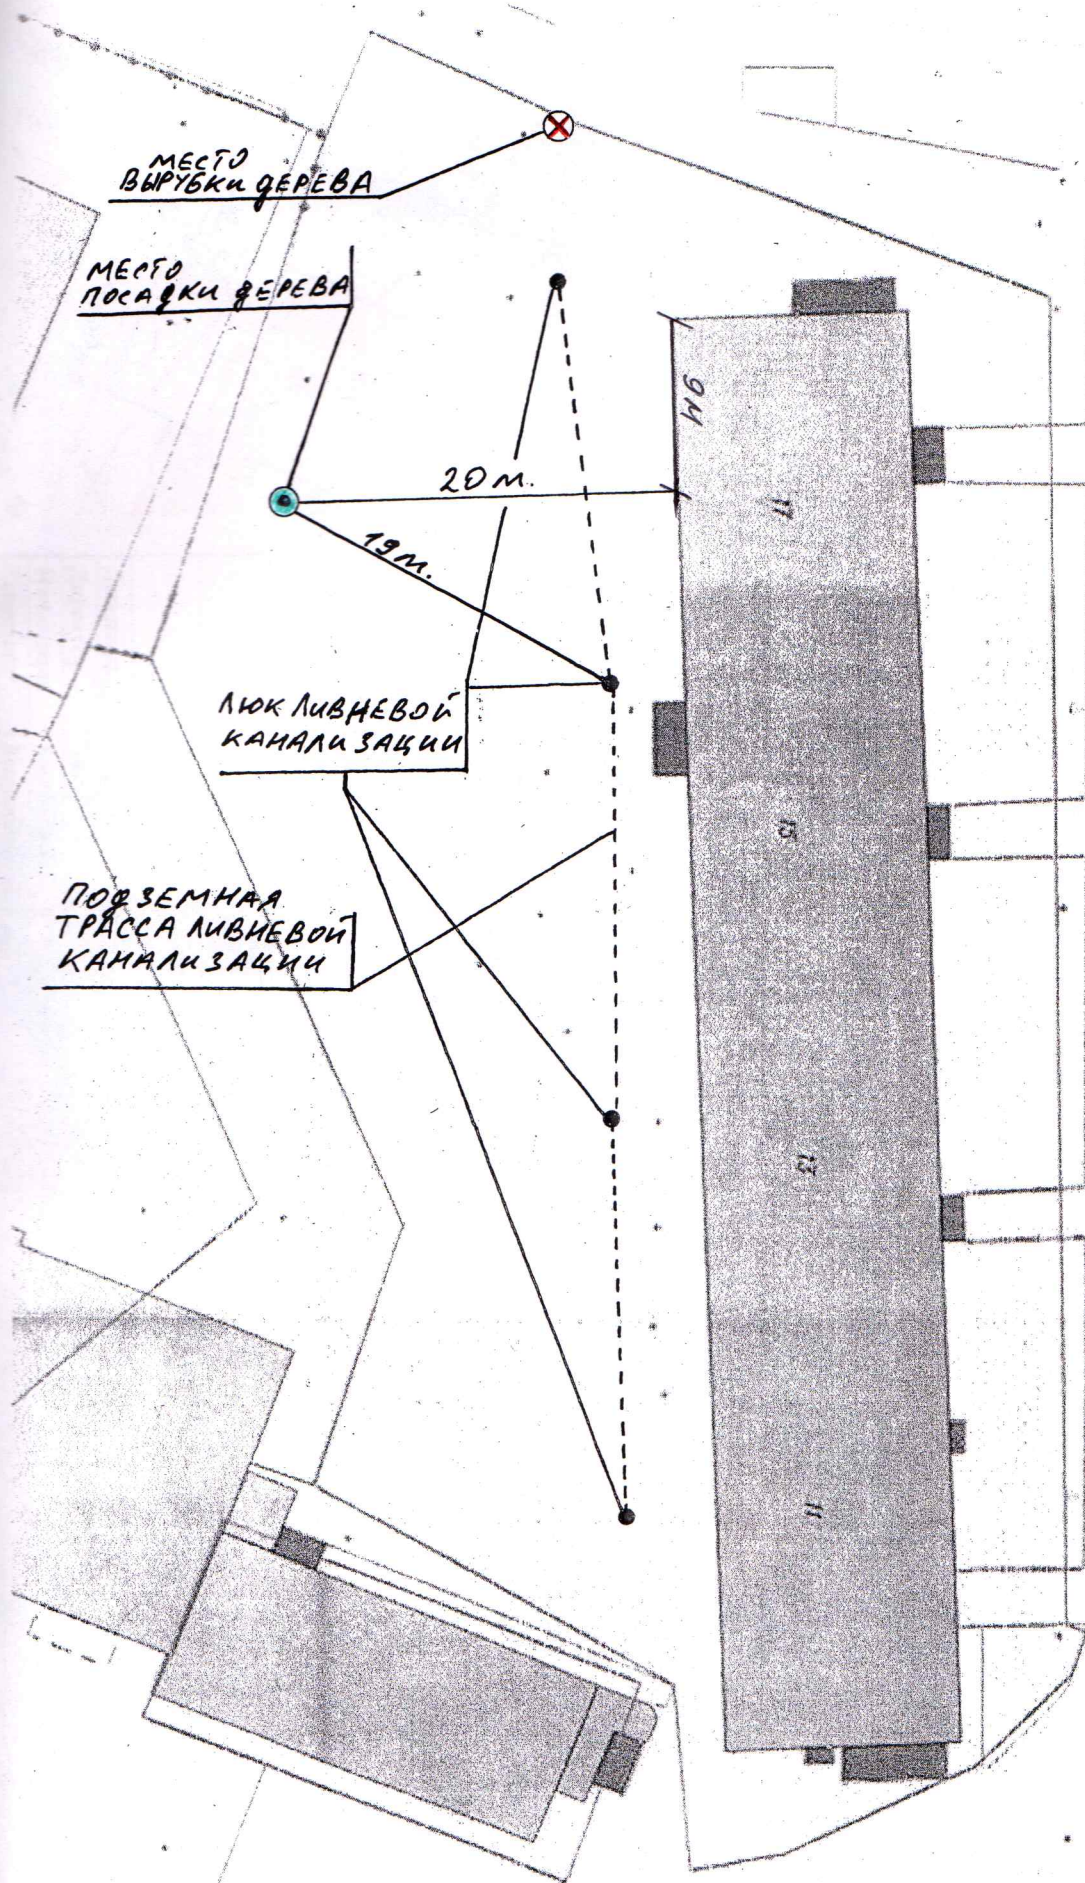

ул. Черепичная

Проверил:  
 и. специалист  
 отдела оценки  
 э.с.с. водн. и др.  
 Айсарова Ю.В.

масштаб 1:500

Условные обозначения:  
 - место посадки компенсационного озеленения  
 - место вырубке зеленого насаждения  
 - ливневая канализация