
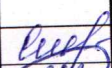




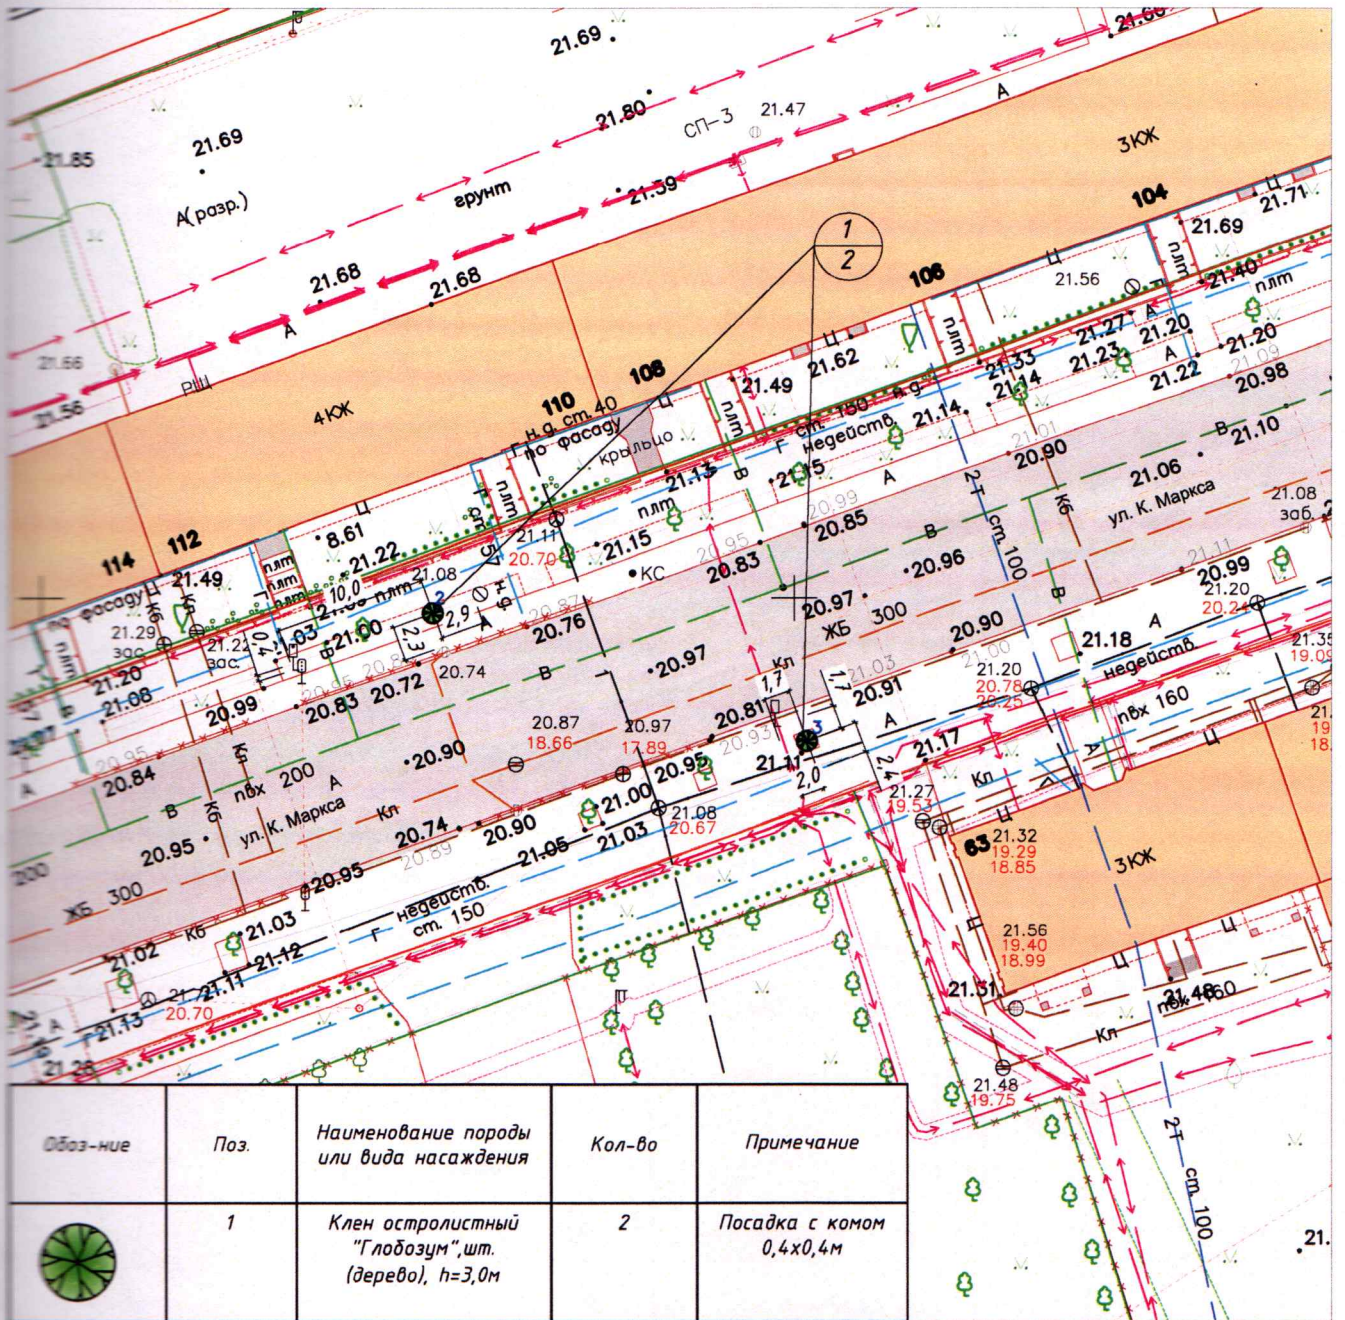
Обозначение	Поз.	Наименование породы или вида насаждения	Кол-во	Примечание
	1	Клен остролистный "Глобозум", шт. (дерево), h=3,0м	1	Посадка с комом 0,4x0,4м


Условные обозначения:

- границы тротуаров
- границы проезжей части
- границы кадастровых участков




консультант *Проверил:* *Смирнова*
д.с. 07.2024 *Смирнова Н.В.*

						345-7/2023-ПКО-ГЧ		
						Проект компенсационного озеленения по адресу: ул.К.Маркса		
Ижк.	Кол.	Лист	№ док	Подпись	Дата	Стадия	Лист	Листов
						П	1	3
Руковод.	Сенчук				12.2023	ИП Сенчук		
Разработ.	Мотуз				12.2023			
Контроль	Смирнова				12.2023			
						Посадочный план (разбивочный) зеленых насаждений, совмещенный с планом сетей инженерных коммуникаций М1:500		

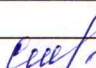
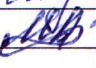



Обоз-ние	Поз.	Наименование породы или вида насаждения	Кол-во	Примечание
	1	Клен остролистный "Глодозум", шт. (дерево), h=3,0м	2	Посадка с комом 0,4х0,4м

Условные обозначения:

-  - границы тротуаров
-  - границы проезжей части
-  - границы кадастровых участков

Проверен! 23.07.2024
кассирка
И.Д.

					345-7/2023-ПКО-ГЧ			
					Проект компенсационного озеленения по адресу: ул.К.Маркса			
Изм.	Кол.	Лист	№ док	Подпись	Дата	Стадия	Лист	Листов
						П	2	3
Руковод.	Сенчук				12.2023	ИП Сенчук		
Разработ.	Мотуз				12.2023			
Контроль	Смирнова				12.2023			
						Посадочный план (разбивочный) зеленых насаждений, совмещенный с планом сетей инженерных коммуникаций М1:500		