

ООО «Региональный Геодезический Центр»

ИНН/КПП 3906273531/390601001

юр. адрес: 236022, г. Калининград, ул. Гостиная, 5, офис 38,
факт. адрес: ул. Беломорская 2, офис 7

телефон: 8 (906) 238 40 33, эл. адрес: RGC-39@mail.ru

Российская Федерация

ООО «Региональный Геодезический Центр»

Заказчик: ФГУП «Российская телевизионная и радиовещательная сеть»

Проект компенсационного озеленения

по адресу: г. Калининград, Советский проспект 184

Утверждаю:

Заместитель главы администрации,
председатель комитета городского
хозяйства и строительства
администрации городского округа
«Город Калининград»

В. Б. Борисов

« 07 » 06 2024 г.

Главный инженер ООО «РГЦ»



А.А.Вдовин

Калининград 2024 г.

Взам. инв. №

Подп. и дата

Инв. № подл.

ПОЯСНИТЕЛЬНАЯ ЗАПИСКА

В соответствии с актом обследования зеленых насаждений №2076 (от 22.12.2023) на земельном участке по адресу: г. Калининград Советский проспект 184, планируется вырубка 1 дерева (площадь вырубаемых зеленых насаждений меньше 100 кв.м.).

Запланированная к вырубке порода деревьев соответствует: II группе ценности (ценная) – 1 дерево (экологическая ценность 10 баллов), (Таблица № 1):

Таблица № 1

№ п.п.	Наименование вида	Кол-во, шт.	Группа ценности	Экологическая ценность вида	
				Баллов за шт.	Итого баллов
1	Ясень обыкновенный	1	2	10	10
ИТОГО:		1			10

В соответствии с Законом Калининградской области от 21.12.2006 г. № 100 «Об охране зеленых насаждений» данным проектом взамен вырубаемого зеленого насаждения предусматривается компенсационное озеленение по адресу: г. Калининград Советский проспект 184, посадка 1 (одного) саженца дерева.

Согласно постановлению Правительства Калининградской области от 05.10.2022 г. № 520 «О внесении изменений в Постановление Правительства Калининградской области от 19 марта 2007 года № 118 «Об определении нормативов и порядка исчисления компенсационной стоимости зеленых насаждений на территории Калининградской области» и согласно постановлению Правительства Калининградской области от 05.10.2022 г. № 521 «Об определении экологической ценности видов (пород) зеленых насаждений и правил замены видов (пород) зеленых насаждений при проведении компенсационного озеленения на территории Калининградской области» высаживаемая порода деревьев соответствуют: III группе ценности (малоценная) – 1 дерево (экологическая ценность 7 баллов); (Таблица № 2):

						Проект компенсационного озеленения		
Изм.	Кол. уч.	Лист	№ док.	Подп.	Дата			
Разраб.		Кузьмич А.				Стадия	Лист	Листов
Провер.		Вдовин А.А.				П	3	11
Н.контр.						ООО «РГЦ»		
Нач.отд.						г. Калининград Советский проспект 184		
ГИП								

Таблица № 2

№ п.п.	Наименование вида	Кол-во, шт.	Группа ценности	Экологическая ценность вида	
				Баллов за шт.	Итого баллов
1	Ясень обыкновенный	1	2	10	10
ИТОГО:		1			10

Компенсационное озеленение выполнить в соответствии с требованиями СП 42.13330.2016 «Планировка и застройка городских и сельских поселений», Правил благоустройства территории городского округа «Город Калининград», утвержденных решением городского Совета депутатов Калининграда от 30.06.2021 № 182, Правил создания, охраны и содержания зеленых насаждений в городах Российской Федерации, утвержденных приказом Государственного Комитета Российской Федерации по строительству и жилищно-коммунальному комплексу от 15.12.1999 г. № 153, в срок до 01.06.2025.

Место посадки зеленых насаждений представлено в посадочном плане (разбивочном).

Посадочный материал должен быть только из питомника и соответствовать требованиям п. 5.9 Порядка выдачи разрешительной документации на вырубку (снос), обрезку и/или пересадку зеленых насаждений на территории городского округа «Город Калининград», утвержденного решением городского Совета депутатов Калининграда от 04.03.2020 № 42: саженцы деревьев для выполнения компенсационного озеленения соответствовать требованиям ГОСТ Р 59370-2021. (Таблица № 3):


Таблица № 3

№ п.п.	Наименование вида	Ед. изм.	Кол-во	Возраст, лет	Высота (м) не менее	Обхват ствола на высоте 1,0 м, не менее (см)
1	Ясень обыкновенный	шт.	1	-	3,0	10,0
ИТОГО:			1 дерево			

Саженцы деревьев для посадки должны быть с закрытой корневой системой в контейнере (объем контейнера - не менее 70 литров), иметь ровный прямой ствол, здоровую, нормально развитую корневую систему с хорошо выраженной скелетной частью, симметричную крону, очищенную от сухих и поврежденных ветвей. На саженцах не должно быть механических повреждений и признаков повреждения болезнями и вредителями.

Взам. инв. №
Подп. и дата
Изм. № подл.

Изм.	Кол. уч.	Лист	№ док.	Подп.	Дата	Проект компенсационного озеленения	Лист
							4

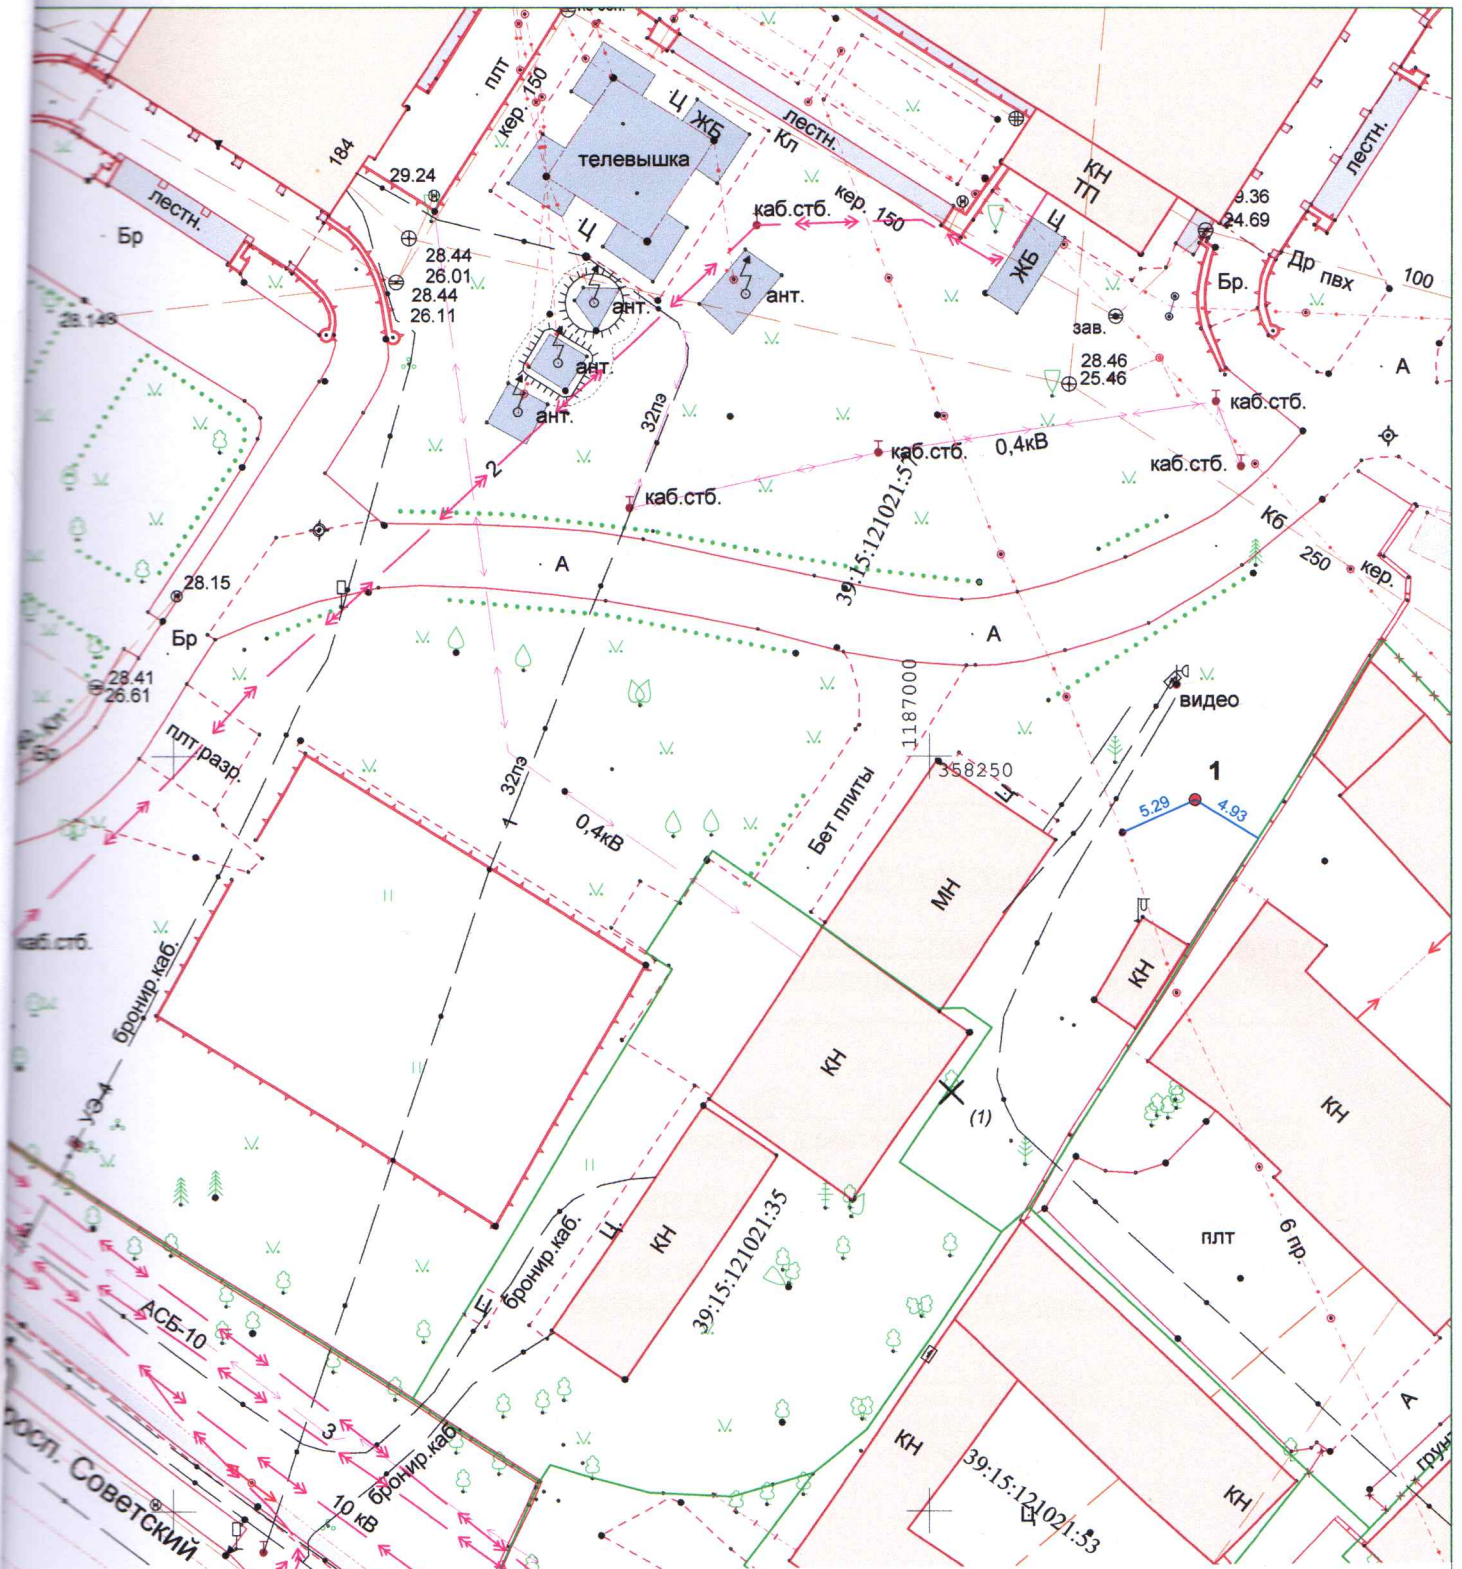

УСЛОВНЫЕ ОБОЗНАЧЕНИЯ

Ведомость компенсационных насаждений

- вырубаемое дерево (номер согласно акта)
- место расположения посадки саженца
- промер (расстояние от твердого контура) до насаждения

№	Наименование	Характеристики
1	Ясень обыкновенный	высота 3м, обхват ствола 10см на высоте 1,0м, количество скелетных ветвей не менее 6.

исполнитель: Шуберман
консультант: отряд зеленых
07.06.2024
Ирина Юрьевна Н.В.

Гл.Инж.	Вдовин	23.04.2024
Геодезист	Кузьмич	23.04.2024
Должность	Фамилия	Подпись Дата



2024	№2076 (от 22.12.2023)	Система координат МСК-39 Система высот Балтийская
Посадочный план (разбивочный), совмещенный с планом подземных коммуникаций		
Калининградская область г. Калининград	Масштаб 1:500	Лист 1
Ул. Советский 184	Листов 1	
ООО "РГЦ" СРО-И-032-22122011		