



Ведомость элементов озеленения

Поз.	Усл. обоз.	Наименование породы или вида насаждения	Кол-во	Возраст, лет, не менее	Высота саженца, м	Диаметр штамба, см
1		Ель сербская - саженец	1	12 лет	1,5м	-

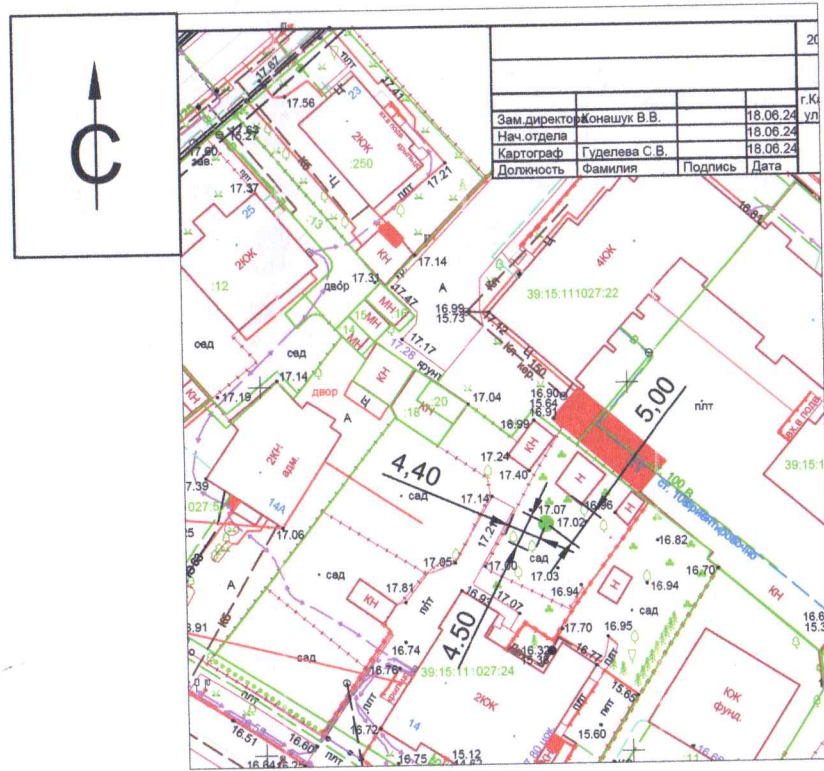

Условные обозначения:

- Деревья вырубаемые
- Существующий газопровод
- Существующая сеть хоз. бытовой канализации
- Существующая сеть ливневой канализации
- Существующая сеть водопровода
- Существующая сеть электроснабжения
- Существующая сеть кабельной связи
- Саженец посадка дерево

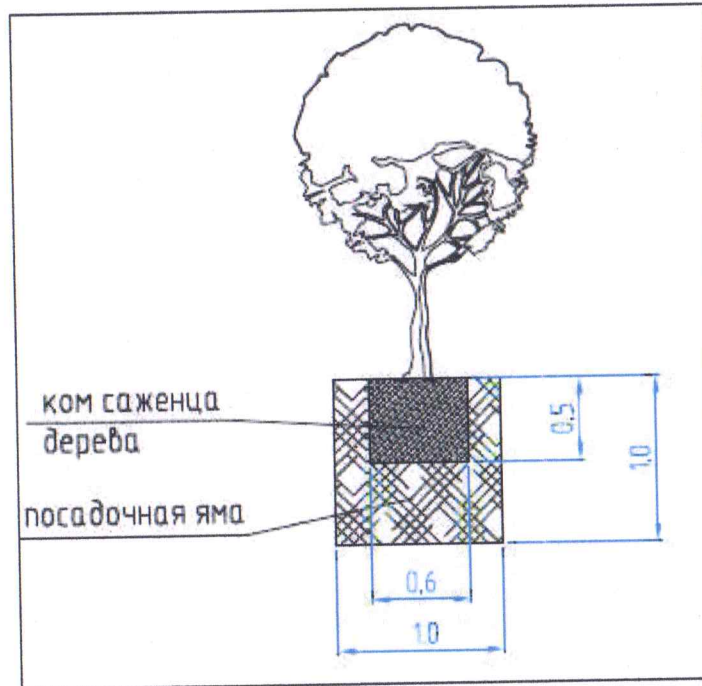

Проверил:
консультант отдела озеленения
15.07.2024

Иванов
Иванов Н.В.

						287-24-К0			
						Проект компенсационного озеленения по адресу: проспект Мира, 92 в г. Калининграде			
Изм.	Кол. уч.	Лист	№ док.	Подпись	Дата	Посадочный план. Разбивочный план. Сводный план инженерных сетей.	Стадия	Лист	Листов
Разработал		Евмененко		<i>Евмененко</i>	05.24		П	2	2
Проверил		Захарова		<i>Захарова</i>	05.24				
Н. контроль		Захарова		<i>Захарова</i>	05.24				
ГИП		Смирнова		<i>Смирнова</i>	05.24				
						План земельного участка с кадастровым номером КН 39:15:111027:24. М 1:500			
						ООО "ИТ-Проектсервис"			