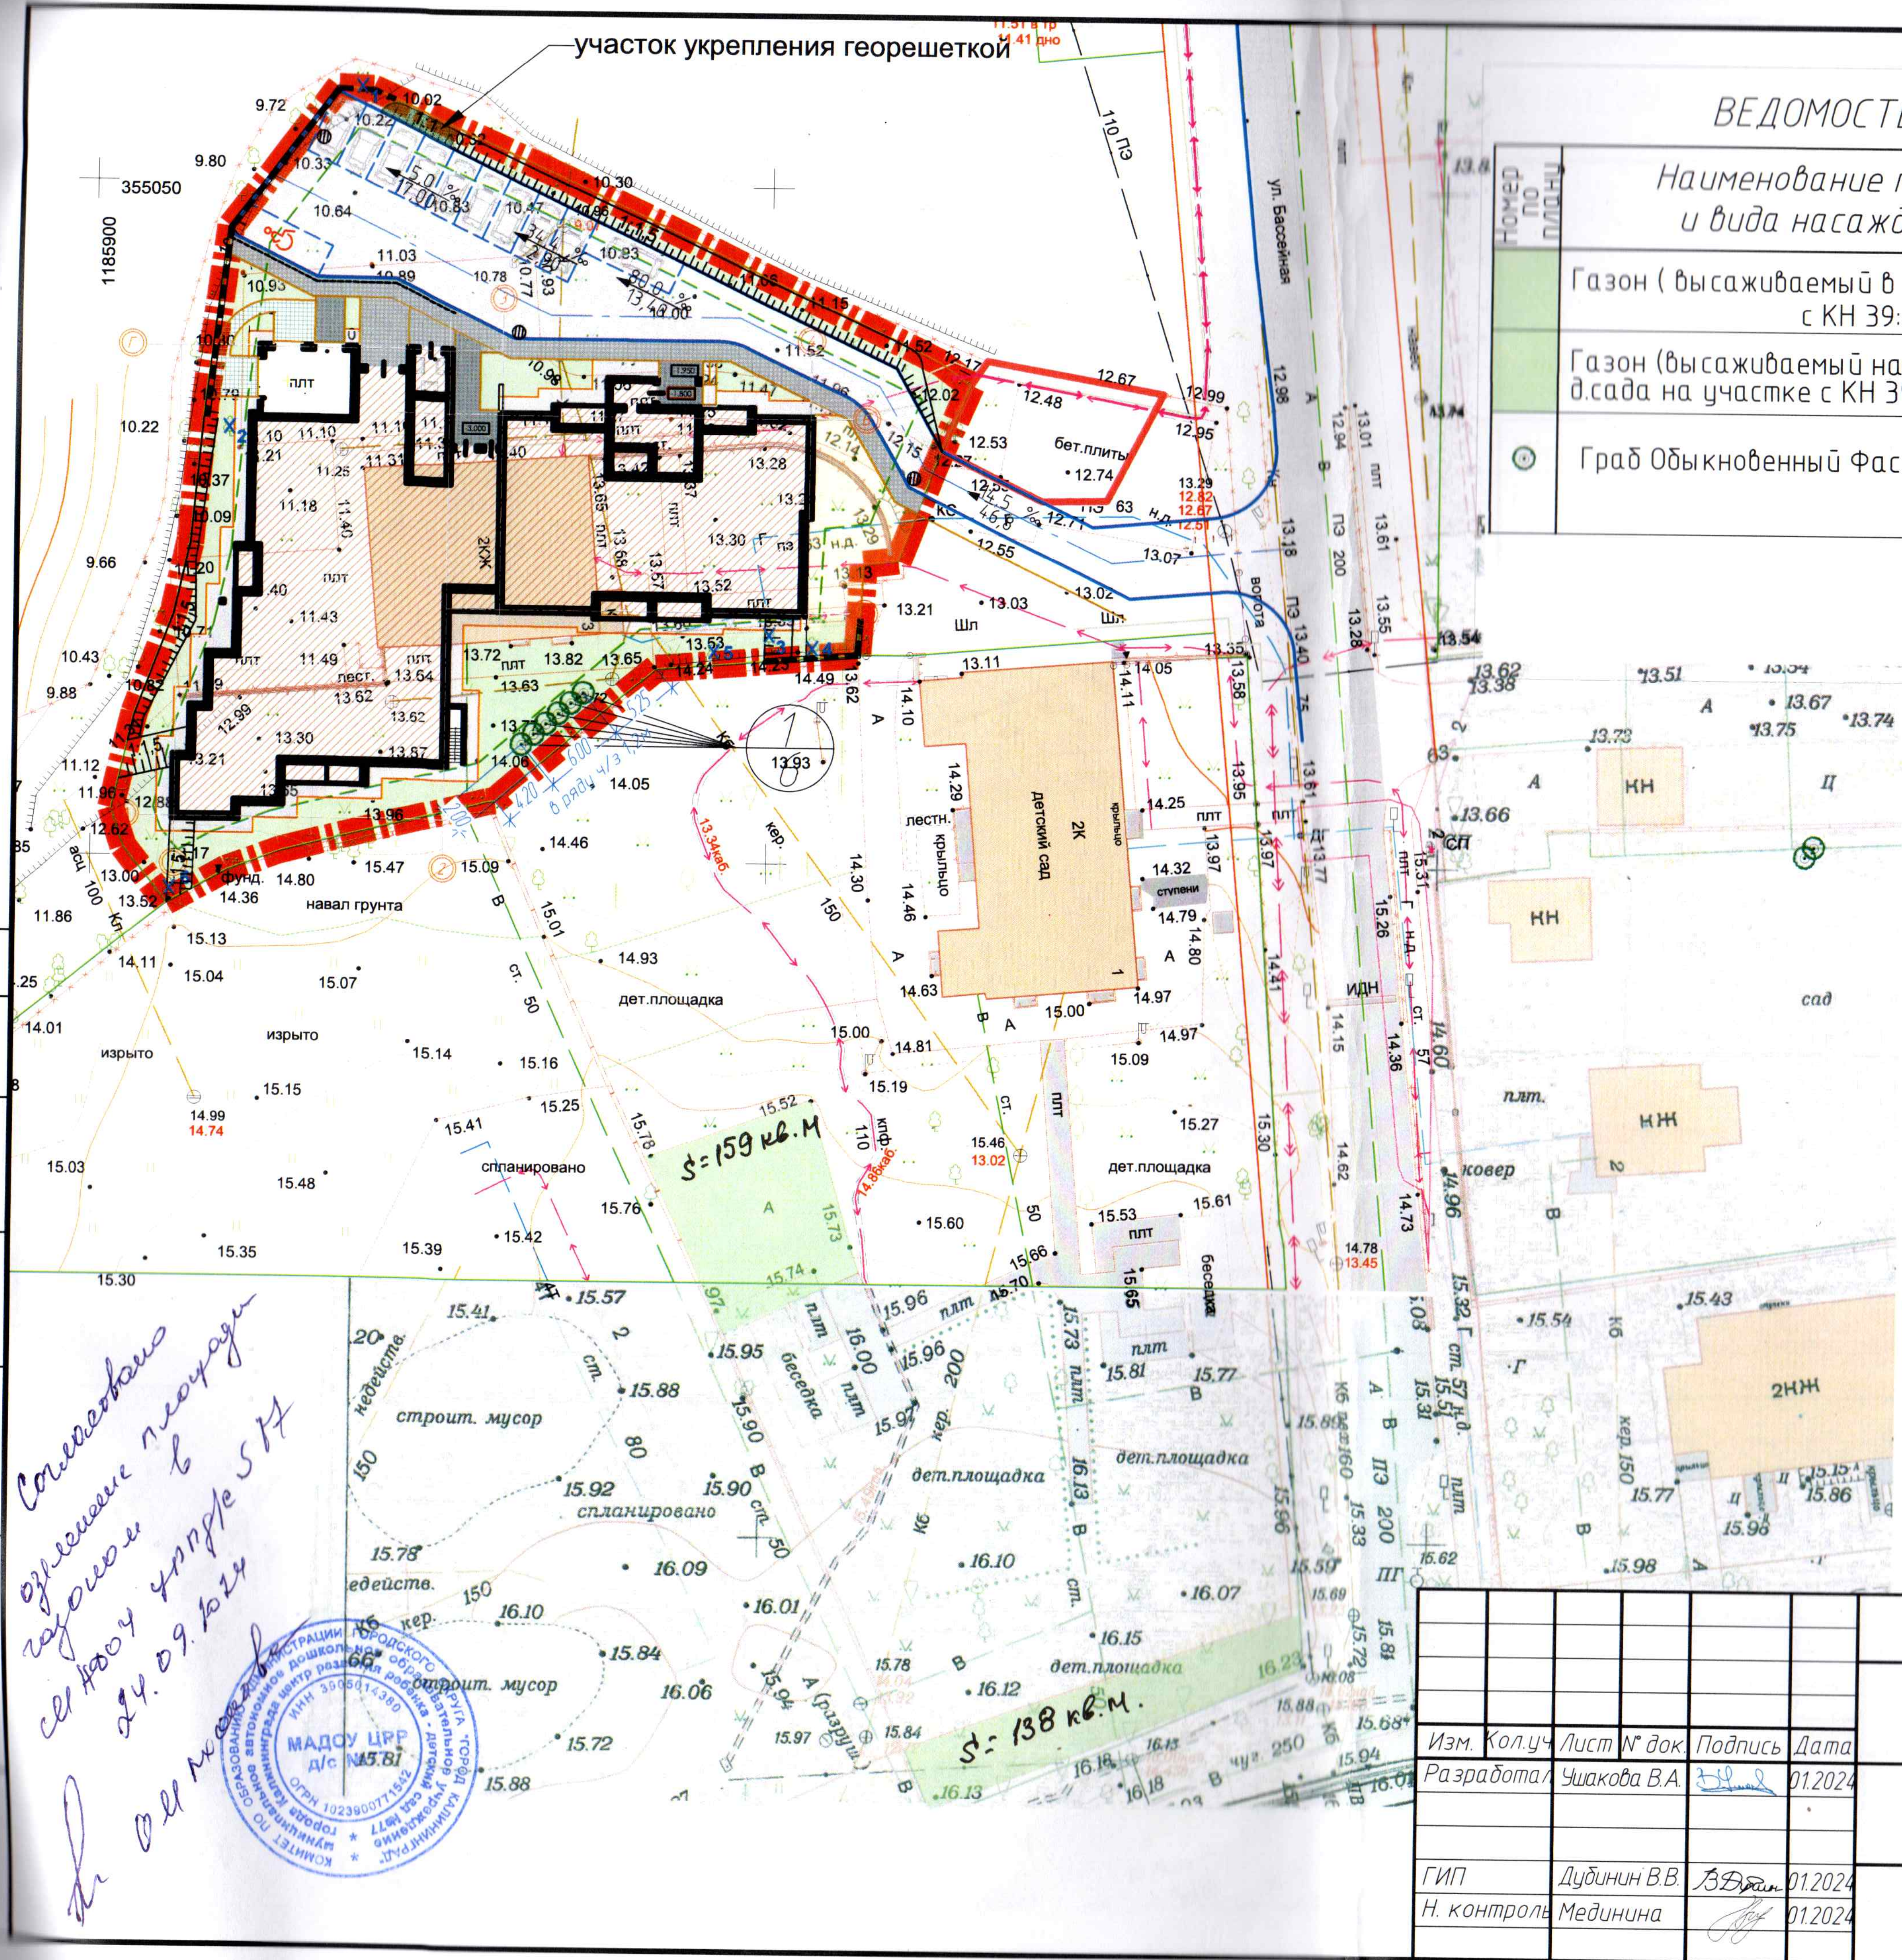
участок укрепления георешеткой
ул. Бассейная
детский сад
бет.плиты
дет.площадка
навал грунта
S= 159 кв.м
S= 138 кв.м
сад
строит. мусор
спланировано

ВЕДОМОСТЬ ЭЛЕМЕНТОВ ОЗЕЛЕНЕНИЯ

Номер по плану	Наименование породы и вида насаждения	Кол-во, шт	Примечания
🟩	Газон (высаживаемый в гр.участка с КН 39:15:110906:21)	445,6м ^{2}	мятлик луговой (50%) райгас пастбищный (50%)
🟩	Газон (высаживаемый на территории д.сада на участке с КН 39:15:110906:282)	297,0м ^{2}	мятлик луговой (50%) райгас пастбищный (50%)
⊙	Граб Обыкновенный Фастигиата	6	

Согласовано
озеленение площади
газоном в
[illegible] S 297
24.09.2024

МАДОУ ЦРР д/с №77

Проверил:
консультант отдела озеленения
11.10.2024
Гончарова Н.В.

						37/23-ПКО			
Изм.	Кол.уч	Лист	№ док.	Подпись	Дата	Реконструкция нежилого здания по ул. Бассейная, 3 в г. Калининграде под многоквартирный дом			
Разработал		Ушакова В.А.			01.2024	Проект компенсационного озеленения	Стадия	Лист	Листов
							П	3	
ГИП		Дубинин В.В.			01.2024	Посадочный план совмещенный с разбивочным планом М 1:500	ИП Шерстюк А.С СРО №0246.01-2015-390404171631-П-110 от 9 апреля 2015 года		
Н. контроль		Мединина			01.2024				