



Федеральное казённое учреждение здравоохранения «Медико-санитарная часть Министерства внутренних дел Российской Федерации по Калининградской области»  
ИНН 3905018440

## Проект компенсационного озеленения

Объекта по адресу: город Калининград, ул. Дмитрия Донского, дом 3

Кадастровый номер земельного участка 39:15:111501:1

### Проектная документация

УТВЕРЖДАЮ

Заместитель главы администрации,  
председатель комитета городского  
хозяйства и строительства  
администрации городского округа  
«Город Калининград»

~~В.Б. Борисов~~

2024 год.



Калининград  
2024

038-19/у-109  
от 18.06.2024

## Пояснительная записка

В соответствии с Актом обследования зелёных насаждений № а-ОЗН-438 от 28 марта 2024 года в границах земельного участка по адресу: город Калининград, ул. Дмитрия Донского, дом 3 (КН 39:15:111501:1) на земельном участке, находящемся в оперативном управлении ФКУЗ «МСЧ МВД России по Калининградской области» необходима вырубка 2 (двух) деревьев в связи с тем, что угрожают падением на тротуар, проезжую часть, парковку и представляют угрозу жизни и здоровью граждан, а также причинения ущерба имуществу.

Площадь вырубаемых зелёных насаждений составляет 36 кв. м.

*Таблица № 1  
Породы деревьев к санитарной вырубке.*

№ п/п	Порода дерева	Кол-во (шт.)	Экологическая ценность вида (породы), балл	Группа ценности	№ на схеме
1.	Ясень обыкновенный	1	10	2 (ценные)	1
2.	Клён остролистный	1	11	1 (особо ценные)	2

В соответствии с требованиями Закона Калининградской области от 21.12.2006 № 100 «Об охране зелёных насаждений» взамен вырубаемых зелёных насаждений данным Проектом предусматривается компенсационное озеленение по адресу город Калининград, ул. Дмитрия Донского, дом 3 (КН 39:15:111501:1) посадкой 2 (двух) саженцев.

Согласно Постановлению Правительства Калининградской области от 05.10.2022 № 520 «О внесении изменений в Постановление Правительства Калининградской области от 19 марта 2007 года № 118 «Об определении нормативов и порядка исчисления компенсационной стоимости зелёных насаждений на территории Калининградской области» и согласно Постановления Правительства Калининградской области от 05.10.2022 № 521 «Об определении экологической ценности видов (пород) зелёных насаждений и правил замены видов (пород) зелёных насаждений при проведении компенсационного озеленения на территории Калининградской области» высаживаемые породы деревьев соответствуют баллам экологической ценности вида (породы) дерева и группам ценности вырубаемых зелёных насаждений.

**Таблица № 2**  
**Породы деревьев подлежащих к посадке.**

№ п/п	Порода дерева	Кол-во (шт.)	Экологическая ценность вида (породы), балл	Группа ценности	№ на схеме
1.	Дуб черешчатый	1	11	1 (особо ценные)	3
2.	Орех грецкий	1	10	2 (ценные)	4

Компенсационное озеленение выполнить в соответствии с требованиями СП 42.13330.2016 «Планировка и застройка городских и сельских поселений», в части соблюдения нормативных расстояний до зданий и сооружений (не менее 2 м.), края тротуара (не менее 0,7 м.) в срок до 01.08.2025 года.

Для выполнения компенсационного озеленения посадочный материал саженцев должен быть только из питомника и соответствовать требованиям п. 5.9 Порядка выдачи разрешительной документации на вырубку (снос), обрезку и/или пересадку зелёных насаждений на территории городского округа «Город Калининград», утверждённого решением городского Совета депутатов Калининграда № 42 от 04.03.2020.

**Таблица № 3**  
**Требования к посадочному материалу саженцев.**

№ п/п	Наименования вида	Ед. изм.	Кол-во	Высота не менее (см)	Обхват ствола на высоте 1,0 м, (см)	Количество скелетных ветвей, (шт.)
1.	Дуб черешчатый	шт.	1	250	8-10	5-7
2.	Орех грецкий	шт.	1	250	8-10	5-7

Саженцы деревьев для посадки должны быть с закрытой корневой системой в контейнере, иметь ровный прямой ствол, здоровую, нормально развитую корневую систему с хорошо выраженной скелетной частью, симметричную крону, очищенную от сухих и повреждённых ветвей.

Для высаживаемых зелёных насаждений в посадочную яму предусмотреть внесение растительного грунта не менее 50% объёма посадочной ямы.


После посадки организовать механическое закрепление (заякоривание) высаженных деревьев комплектом из 3-х кольев и подвязывание саженцев к кольям креплением «восьмёркой» 3-х растяжек из тканевой ленты шириной не менее 3 см. Для мягкой манжеты-прокладки использовать мешковину.

Для деревьев сформировать приствольную лунку не менее 0,5 метров для выполнения полива и установить защитную манжету для предохранения саженцев от механических повреждений при покосе травы.

Посадку и дальнейший уход за высаженными деревьями (таблица № 2) необходимо организовать в соответствии с Правилами создания, охраны и содержания зелёных насаждений в городах Российской Федерации, утверждёнными приказом Государственного комитета Российской Федерации по строительству и жилищно-коммунальному комплексу от 15.12.1999 № 153 (МДС 13-5-2000).

Посадочный план по ул. Д. Донского, 3 (КН 39:15:111501:1)

3,4 - высаживаемые зеленые насаждения

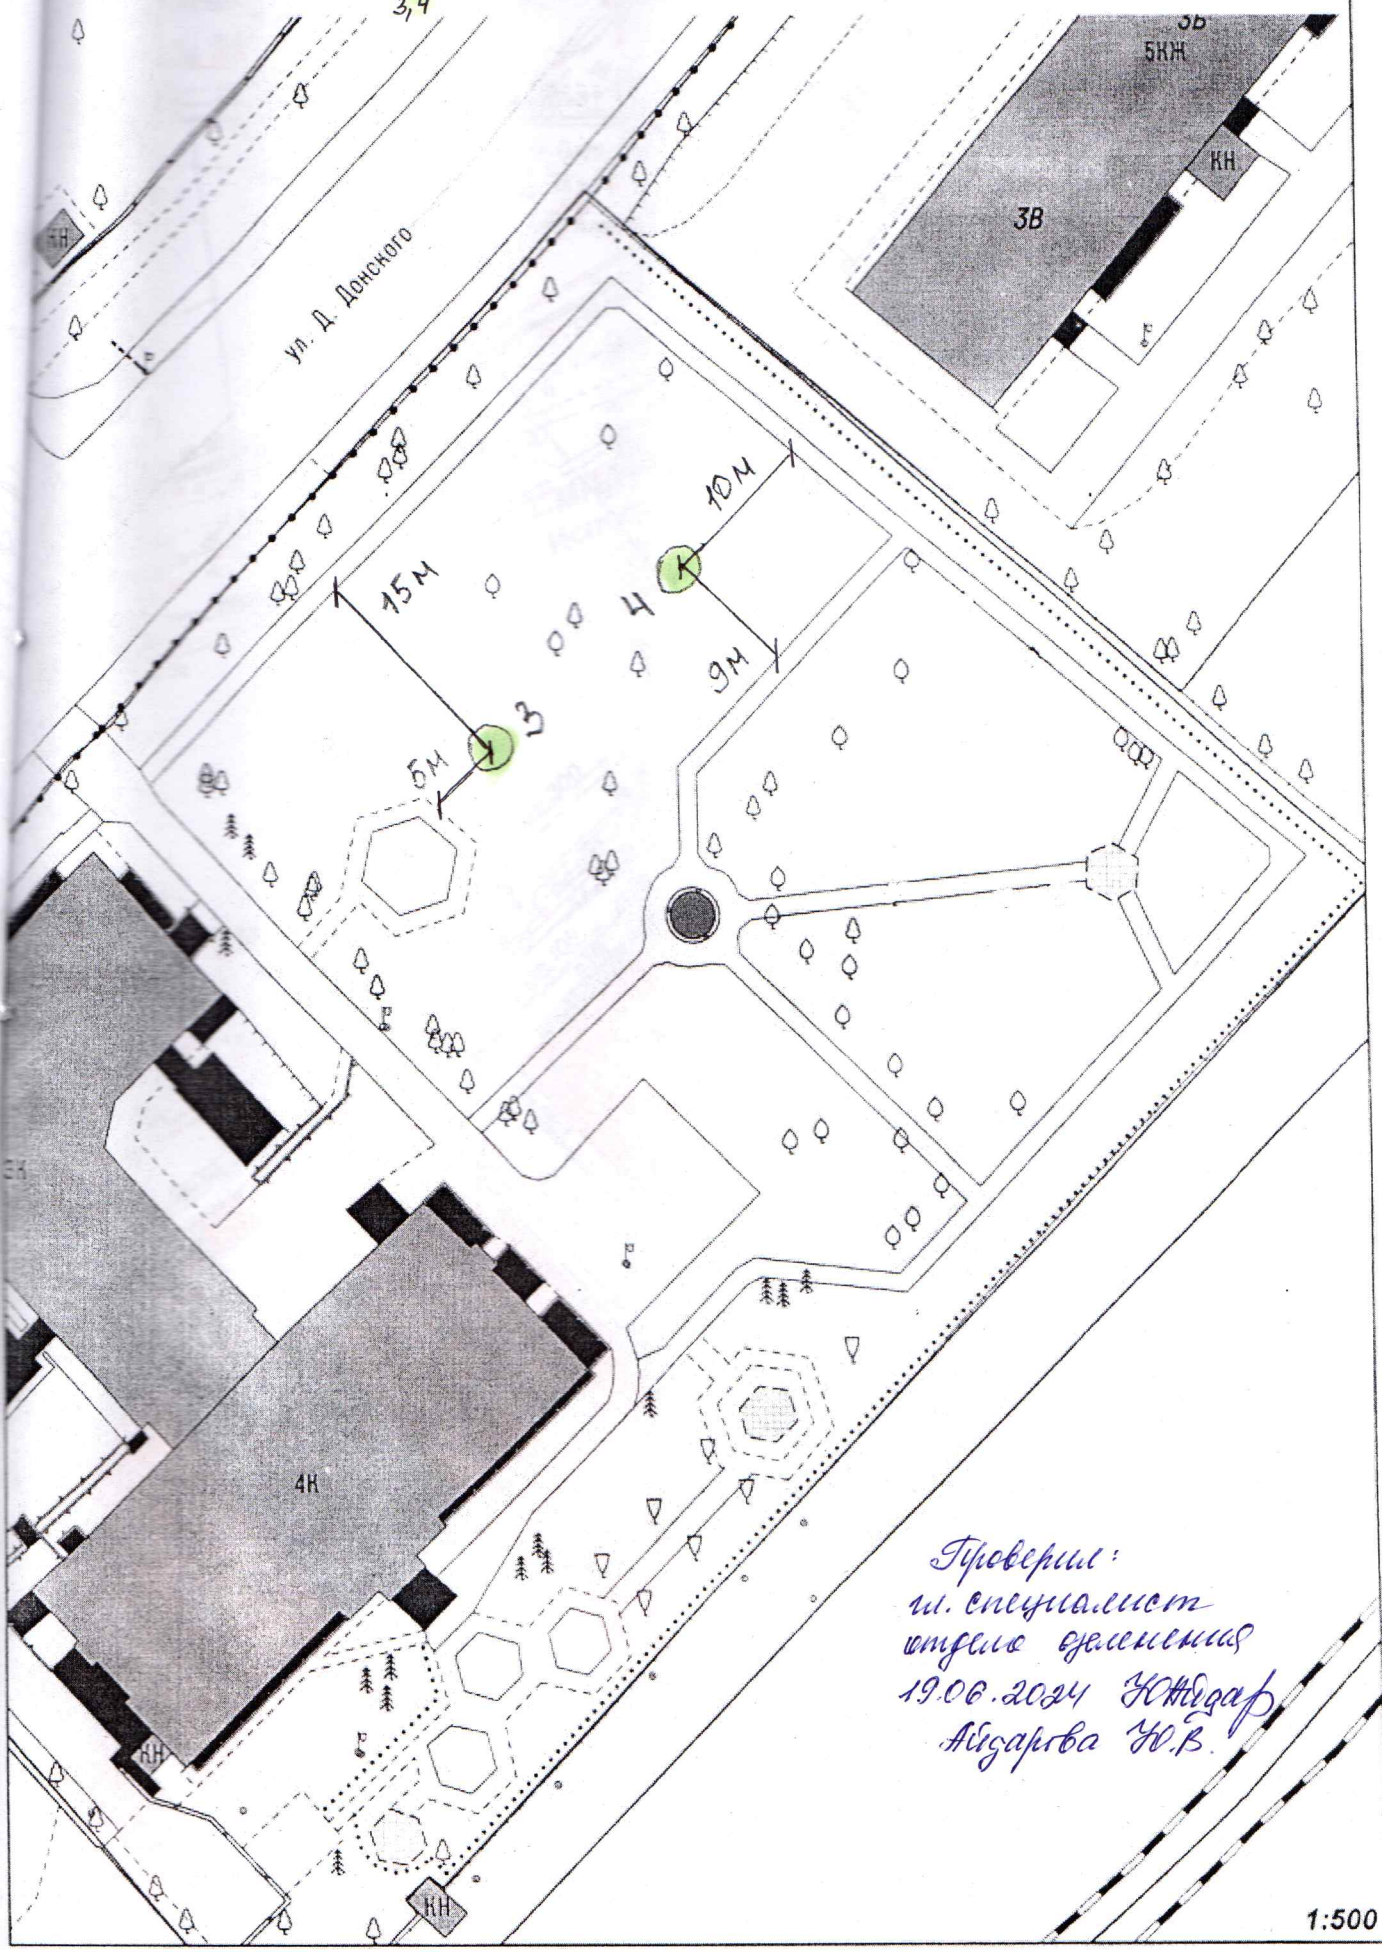

Проверил:  
и. специалист  
отдела эксплуатации  
19.06.2024 Ю.И.Иванов  
Айдарова Ю.В.

1:500