



ООО «Региональный Геодезический Центр»

ИНН/КПП 3906273531/390601001

юр. адрес: 236022, г. Калининград, ул. Гостиная, 5,
офис 38, факт. адрес: ул. Д.Донского 7/11, офис 105

телефон: 8 (906) 238 40 33, эл. адрес: RGC-39@mail.ru

Российская Федерация

ООО «Региональный Геодезический Центр»

Заказчик: МКУ «Калининградская служба заказчика»

Проект компенсационного озеленения

по адресу: г. Калининград ул. Орудийная, 40

Утверждаю:

Заместитель главы администрации,
председатель комитета городского
хозяйства и строительства
администрации городского округа
«Город Калининград»


В. Б. Борисов

« 31 » 05 2024 г.



Главный инженер ООО «РГЦ»



А.А.Вдовин

Калининград 2024 г.

И-ПКО-16
07 31.05.2024

Взам. инв. №

Подл. и дата

Инв. № подл.

1. СОСТАВ ПРОЕКТА

№ п.п	Наименование	Примечание
1	Состав проекта	2
1.1	Пояснительная записка	3 – 4
2	Графическая часть	
2.1	Ситуационный план, дендрологический план	6
2.2	Посадочный план зеленых насаждений совмещенный с планом сетей инженерных коммуникаций М 1:500	7
3	Приложения	
3.1	Акт о необходимости вырубки (сноса), пересадки и обрезки зеленых насаждений от 11.01.2024 № а-ОЗН-14	8-11

Взам. инв. №

Подп. и дата

Инв. № подл.

Изм.	Кол. уч.	Лист	№ док.	Подп.	Дата
Разраб.		Кузьмин			
Руков.		Вдовин			

Проект компенсационного озеленения

г. Калининград,
ул. Орудийная , д. 40

Стадия	Лист	Листов
П	2	11

ООО «РГЦ»

ПОЯСНИТЕЛЬНАЯ ЗАПИСКА

В соответствии с актом обследования зеленых насаждений от 11.01.2024 № а-ОЗН-14 на земельном участке по адресу: г. Калининград, ул. Орудийная, 40, планируется вырубка 1 дерева (площадь вырубаемых зеленых насаждений меньше 100 кв.м.).

Запланированная к вырубке порода деревьев соответствует: 1 группе ценности (ценная) – 1 дерево (экологическая ценность 10 баллов) (Таблица № 1):

Таблица № 1

№ п.п.	Наименование вида	Кол-во, шт.	Группа ценности	Экологическая ценность вида	
				Баллов за шт.	Итого баллов
1	Береза повислая	1	1	10	10
ИТОГО:		1			10

В соответствии с Законом Калининградской области от 21.12.2006 г. № 100 «Об охране зеленых насаждений» данным проектом взамен вырубаемого зеленого насаждения предусматривается компенсационное озеленение по адресу: г. Калининград, улично-дорожная сеть по ул. Орудийной, 38 – посадка 1 (одного) саженца дерева.

Согласно постановлению Правительства Калининградской области от 05.10.2022 г. № 520 «О внесении изменений в Постановление Правительства Калининградской области от 19 марта 2007 года № 118 «Об определении нормативов и порядка исчисления компенсационной стоимости зеленых насаждений на территории Калининградской области» и согласно постановлению Правительства Калининградской области от 05.10.2022 г. № 521 «Об определении экологической ценности видов (пород) зеленых насаждений и правил замены видов (пород) зеленых насаждений при проведении компенсационного озеленения на территории Калининградской области» высаживаемая порода деревьев соответствуют: 1 группе ценности (ценная) – 1 дерево (экологическая ценность 10 баллов) (Таблица № 2):

Таблица № 2

№ п.п.	Наименование вида	Кол-во, шт.	Группа ценности	Экологическая ценность вида	
				Баллов за шт.	Итого баллов
1	Граб обыкновенный	1	1	10	10
ИТОГО:		1			10

Взам. инв. №					Проект компенсационного озеленения			
Подп. и дата					г. Калининград, ул. Орудийная, д. 40			
Инв. № подл.	Изм.	Кол. уч.	Лист	№ док.	ООО «РГЦ»	Стадия	Лист	Листов
	Разраб.	Кузьмич А.				П	3	11
	Провер.	Вдовин А.А.						
	Н.контр.							
	Нач.отд.							
ГИП								

Компенсационное озеленение выполнить в соответствии с требованиями СП 42.13330.2016 «Планировка и застройка городских и сельских поселений», Правил благоустройства территории городского округа «Город Калининград», утвержденных решением городского Совета депутатов Калининграда от 30.06.2021 № 182, Правил создания, охраны и содержания зеленых насаждений в городах Российской Федерации, утвержденных приказом Государственного Комитета Российской Федерации по строительству и жилищно-коммунальному комплексу от 15.12.1999 г. № 153, в срок до 01.06.2025.

Место посадки зеленых насаждений представлено в посадочном плане.

Посадочный материал должен быть только из питомника и соответствовать требованиям п. 5.9 Порядка выдачи разрешительной документации на вырубку (снос), обрезку и/или пересадку зеленых насаждений на территории городского округа «Город Калининград», утвержденного решением городского Совета депутатов Калининграда от 04.03.2020 № 42: саженцы деревьев для выполнения компенсационного озеленения соответствовать требованиям ГОСТ Р 59370-2021. (Таблица № 3):

Таблица № 3

№ п.п.	Наименование вида	Ед. изм.	Кол-во	Возраст, лет	Высота (м) не менее	Обхват ствола на высоте 1,0 м, не менее (см)
1	Граб обыкновенный	шт.	1	-	3,0	10,0
ИТОГО:			1 дерево			

Саженцы деревьев для посадки должны быть с закрытой корневой системой в контейнере (объем контейнера - не менее 70 литров), иметь ровный прямой ствол, здоровую, нормально развитую корневую систему с хорошо выраженной скелетной частью, симметричную крону, очищенную от сухих и поврежденных ветвей. На саженцах не должно быть механических повреждений и признаков повреждения болезнями и вредителями.

При посадке деревьев в посадочную яму предусмотреть внесение растительной земли не менее 70 % объема посадочной ямы.

После посадки сформировать вокруг ствола саженца приствольную лунку диаметром равным диаметру земляного кома саженца для выполнения полива, установить защитную манжету для предохранения саженца от механических повреждений при окосе, организовать механическое закрепление («заякоривание») высаженного дерева комплектом из 3-х кольев и подвязывание его к кольям с креплением 3 растяжками из тканевой ленты шириной не менее 3 см для мягкой манжеты-прокладки использовать мешковину. Диаметр окоренных импрегнированных кольев – не менее 5 см, высота – не менее 1,5 м над уровнем земли после установки (общая высота – не менее 2,0 м).

Взам. инв. №	
Подп. и дата	
Инв. № подл.	

						Проект компенсационного озеленения	Лист
Изм.	Кол. уч.	Лист	№ док.	Подп.	Дата		4

Посадку и дальнейший уход за высаженными зелеными насаждениями необходимо организовать в соответствии с Правилами создания, охраны и содержания зеленых насаждений в городах Российской Федерации (МДС 13-5.2000).


Исполнительную специализированную топографическую съемку мест посадки зеленых насаждений, высаженных на территориях общего пользования, представить в формате шейп-файлов (файлы формата SHP) в комитет городского развития и цифровизации для внесения на дежурный план города и геоинформационный портал сайта администрации городского округа «Город Калининград».

Зеленые насаждения, высаженные на территориях общего пользования в срок не ранее чем через один год после посадки передать установленным порядком для дальнейшего содержания учреждению, наделенному полномочиями по содержанию зеленых насаждений на общегородских территориях городского округа «Город Калининград».


Инов. № подл.	Подш. и дата	Взам. инв. №							Лист
			Проект компенсационного озеленения						
Изм.	Кол. уч.	Лист	№ док.	Подп.	Дата				



УСЛОВНЫЕ ОБОЗНАЧЕНИЯ:


 - вырубаемое дерево номер согласно акту №14 от 11.01.2024

		2024	№14			
		Ситуационный план, дендрологический план				
		Калининградская область	Масштаб	Лист	Листов	
		г. Калининград	-	1	1	
		ул. Орудийная 40	ООО "РГЦ"			
			СРО-И-032-22122011			
Гл.Инж.	Вдовин		27.05.2024	Дата		
Геодезист	Кузьмич		27.05.2024			
Должность	Фамилия	Подпись	Дата			

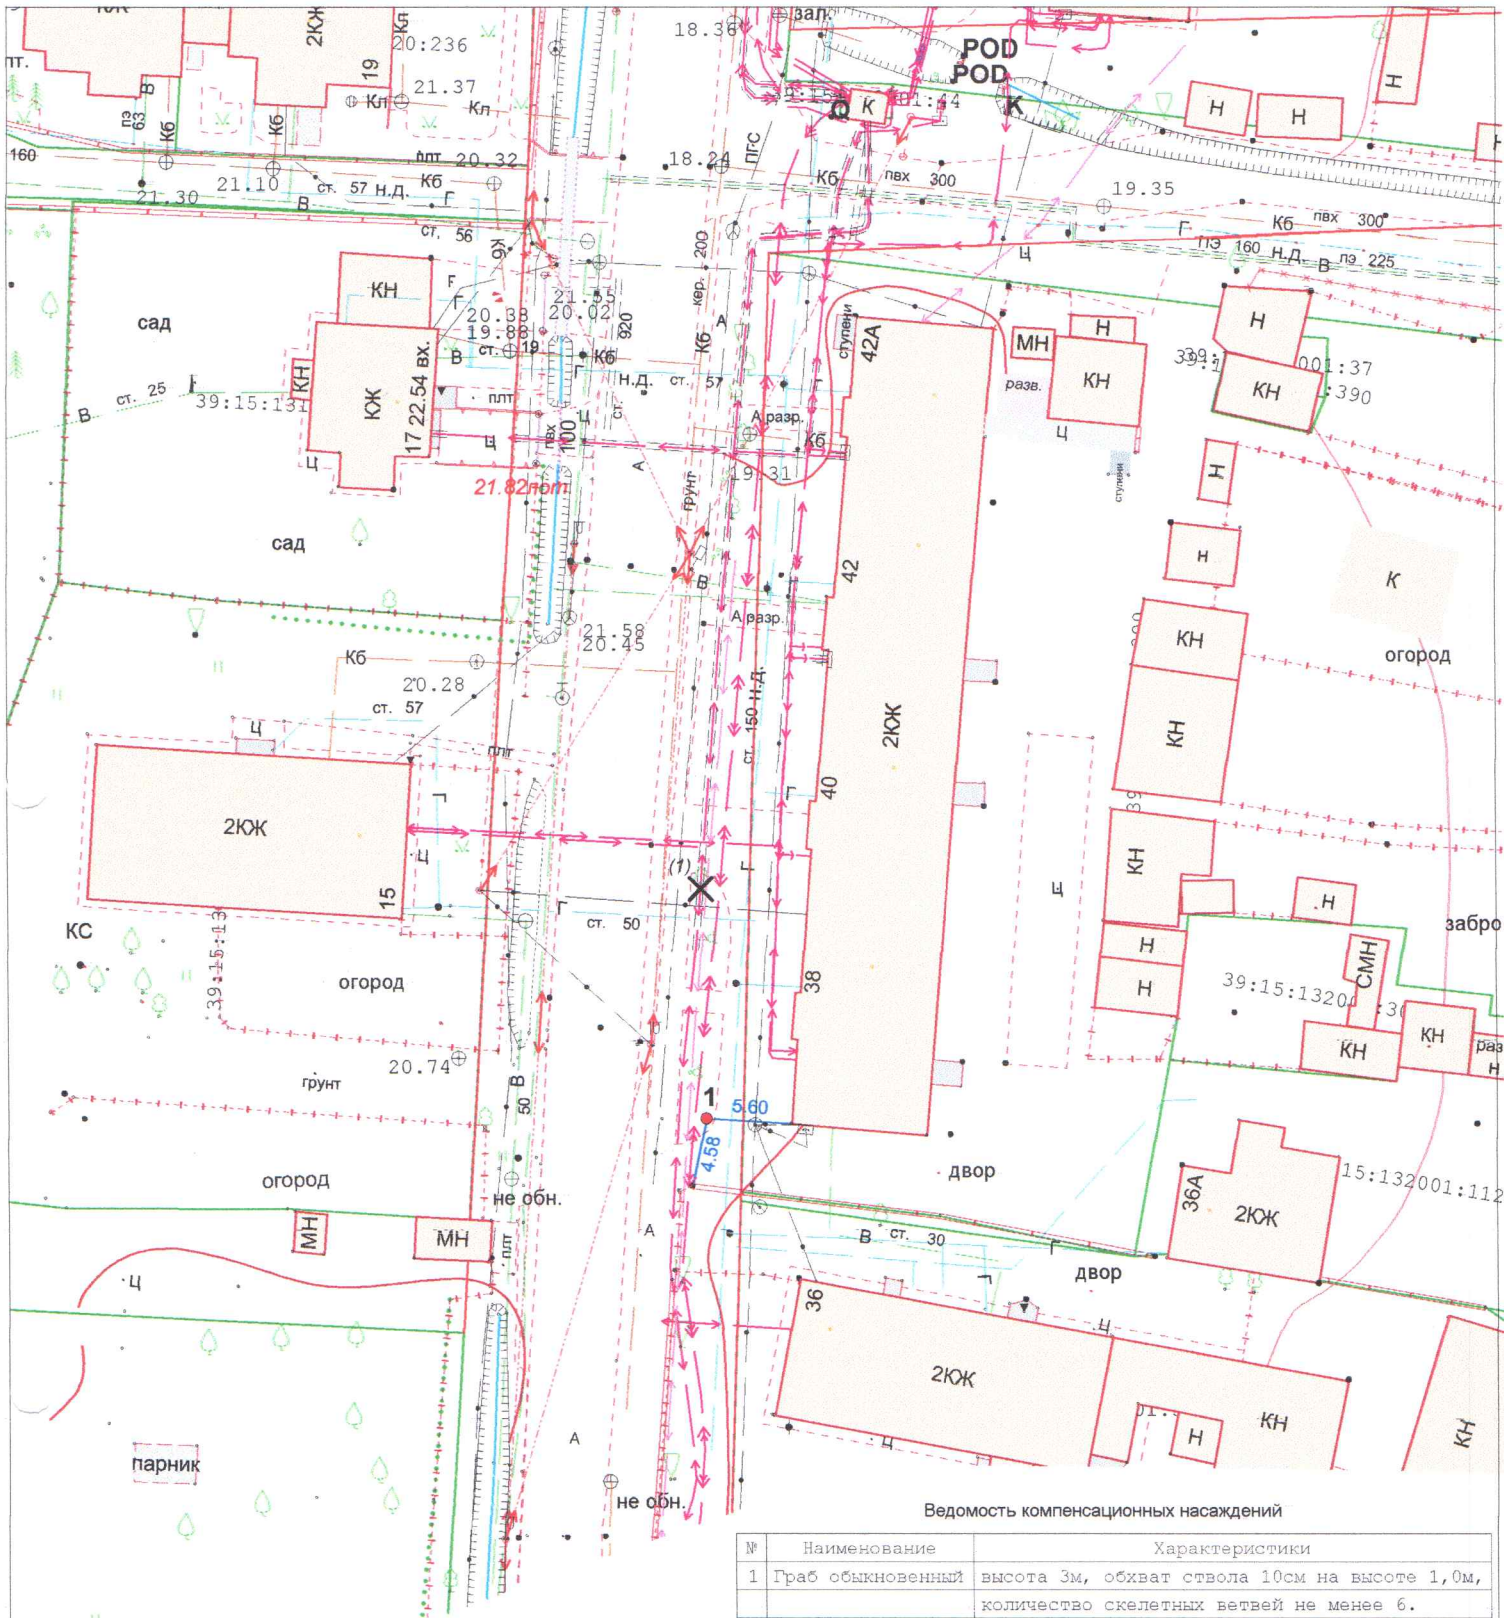

Ведомость компенсационных насаждений

№	Наименование	Характеристики
1	Граб обыкновенный	высота 3м, обхват ствола 10см на высоте 1,0м, количество скелетных ветвей не менее 6.

УСЛОВНЫЕ ОБОЗНАЧЕНИЯ

- $X^{(1)}$ - вырубаемое дерево (номер согласно акта)
- 1 • - место расположения посадки саженца
- $\frac{4.56}{4.56}$ - промер (расстояние от твердого контура) до насаждения

Проверен:
консультант отдела землеустройства
31.05.2024
Мухомов Александр Н.В.



		2024	№14	Система координат МСК-39 Система высот Балтийская			
Посадочный план (разбивочный) совмещенный с планом подземных коммуникаций							
		Калининградская область			Масштаб	Лист	Листов
					1:500	1	1
Гл. Инж.	Вдовин	27.05.2024		г. Калининград ул. Орудийная, 40			ООО "РГЦ" СРО-И-032-22122011
Геодезист	Кузьмич	27.05.2024					
Должность	Фамилия	Подпись	Дата				