


Обоз-ние	Поз.	Наименование породы или вида насаждения	Кол-во	Примечание
	1	Клен остролистный "Глобозум", шт. (дерево), h=3,0м	3	Посадка с комом 0,4x0,4м
	2	Клен остролистный "Роял Ред", шт. (дерево), h=3,0м	2	Посадка с комом 0,4x0,4м

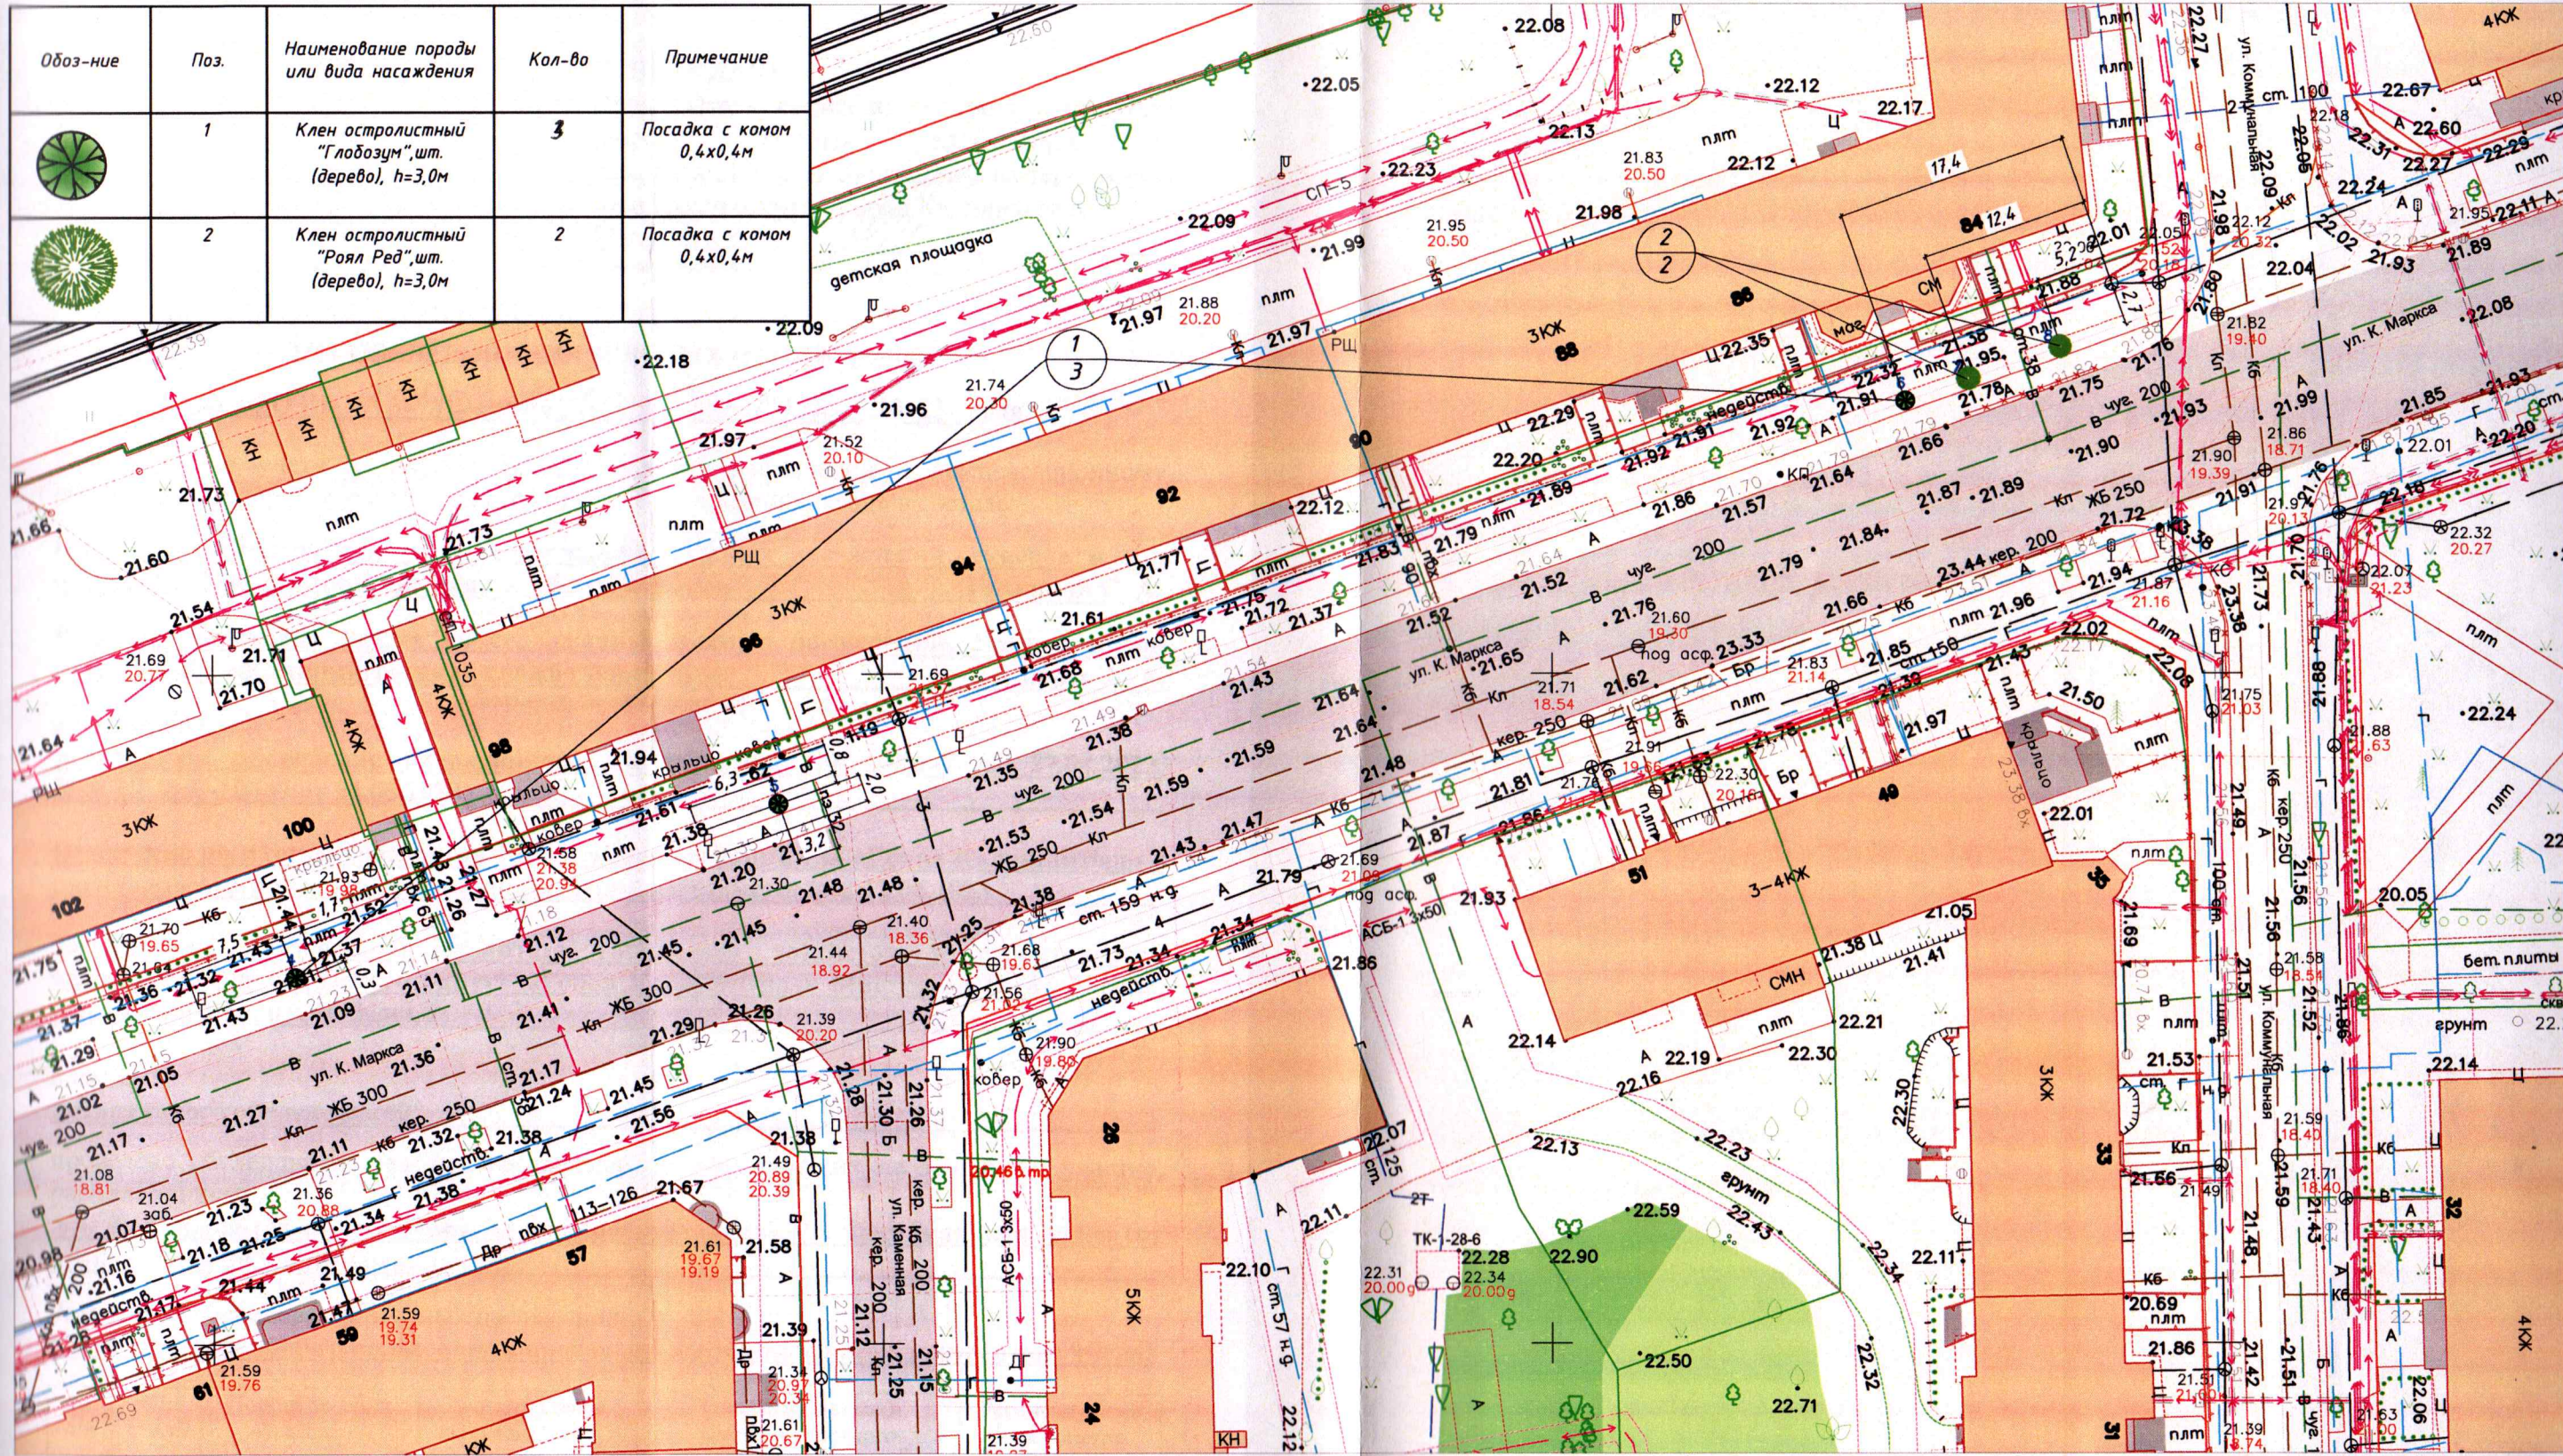

Условные обозначения:

- границы тротуаров
- границы проезжей части
- границы кадастровых участков

*Броварев
касует план озеленения
23.07.2024
ул. К. Маркса Н.В.*

Изм.	Кол.	Лист	№ док	Подпись	Дата
Руковод.		Сенчук			12.2023
Разработ.		Мотуз			12.2023
Н.контроль		Смирнова			12.2023

345-7/2023-ПКО-ГЧ					
Проект компенсационного озеленения по адресу: ул.К.Маркса					
			Стадия	Лист	Листов
			П	3	3
			ИП Сенчук		
Проект компенсационного озеленения					
Посадочный план (разбивочный) зеленых насаждений, совмещенный с планом сетей инженерных коммуникаций М1:500					