


СХЕМА ГРАНИЦ публичного сервитута

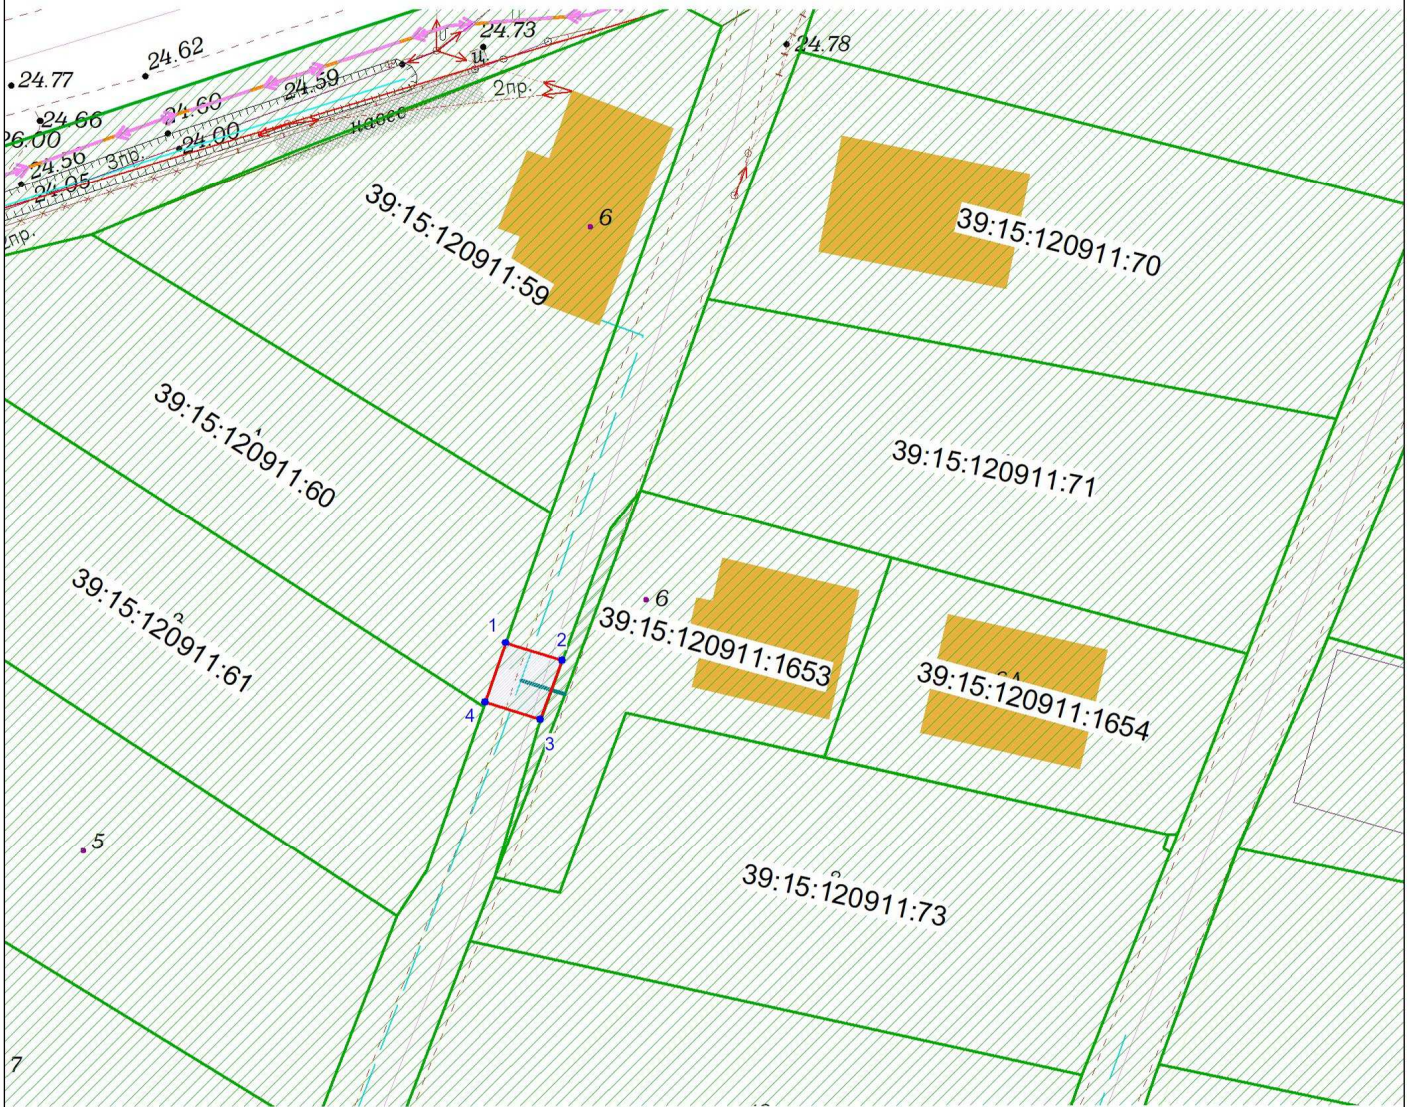

Перечень координат границ публичного сервитута

№	X	Y
1	357542.05	1185268.28
2	357540.92	1185271.87
3	357537.16	1185270.49
4	357538.27	1185266.97
1	357542.05	1185268.28

Объект: Участок газопровода низкого давления до границ земельных участков с кадастровыми номерами 39:15:120911:1653, 39:15:120911:1654 по пер. Лысенко, 6, 6А в СНТ «Радуга» г. Калининград

Кадастровый номера земельных участков на которых расположен публичный сервитут: 39:15:120911:1

Площадь публичного сервитута: 15 кв.м

Цель установления публичного сервитута: для размещения газопровода

заявитель

М.П.

(подпись)

(расшифровка подписи)

(подпись)

(расшифровка подписи)

УСЛОВНЫЕ ОБОЗНАЧЕНИЯ:

- красные линии
- испрашиваемый публичный сервитут
- испрашиваемые части земельных участков
- кадастровый участок
- граница кадастрового квартала
- граница кадастрового участка
- ось строящегося газопровода

**СХЕМА ГРАНИЦ ПОДПИСАНА
ЭЛЕКТРОННОЙ ПОДПИСЬЮ**

Сертификат: **02ffb37100d9b1ce8a49f68f0af50926dc**
Кадастровый инженер **Глеза Оксана Леонидовна**
Действителен: с **27.08.2024** по **28.08.2025**