

# ООО «Региональный Геодезический Центр»

ИНН/КПП 3906273531/390601001

юр. адрес: 236022, г. Калининград, ул. Гостиная, 5,  
офис 38, факт. адрес: ул. Д.Донского 7/11, офис 105

телефон: 8 (906) 238 40 33, эл. адрес: RGC-39@mail.ru

## Российская Федерация

ООО «Региональный Геодезический Центр»

Заказчик: МКУ «Калининградская служба заказчика»

### Проект компенсационного озеленения

по адресу: г. Калининград,  
ул. Горького-ул. Партизанская (КН 39:15:131703:51)

Утверждаю:

Заместитель главы администрации,  
председатель комитета городского  
хозяйства и строительства  
администрации городского округа  
«Город Калининград»

  
В. Б. Борисов

« 31 » 05 2024 г.



Главный инженер ООО «РГЦ»



А.А.Вдовин

Калининград 2024 г.

И-ПКО-17  
от 31.05.2024

Взам. инв. №

Подл. и дата

Инв. № подл.

## 1. СОСТАВ ПРОЕКТА

№ п.п	Наименование	Примечание
1	Состав проекта	2
1.1	Пояснительная записка	3 – 4
2	Графическая часть	
2.1	Ситуационный план, дендрологический план	6
2.2	Посадочный план, совмещенный с планом подземных коммуникаций, М 1:500	7
3	Приложения	
3.1	Акт о необходимости вырубки (сноса), пересадки и обрезки зеленых насаждений от 13.06.2023 № а-ОЗН-837	8-11

Взам. инв. №

Подп. и дата

Инв. № подл.

Изм.	Кол. уч.	Лист	№ док.	Подп.	Дата
Разраб.		Кузьмич			
Руков.		Вловин.			

Проект компенсационного озеленения

г. Калининград,  
ул. Горького-ул. Партизанская  
(КН 39:15:131703:51)

Стадия	Лист	Листов
П	2	11

ООО «РГЦ»

### ПОЯСНИТЕЛЬНАЯ ЗАПИСКА

В соответствии с актом обследования зеленых насаждений от 13.06.2023 № а-ОЗН-837 на земельном участке по адресу: г. Калининград, ул. Горького-ул. Партизанская (КН 39:15:131703:51), планируется вырубка 2 деревьев (площадь вырубаемых зеленых насаждений меньше 100 кв.м.).

Запланированная к вырубке порода деревьев соответствует: 1 и 2 группе ценности (ценная) – 1 дерево (экологическая ценность 10 баллов); 1 дерево (экологическая ценность 8 баллов) (Таблица № 1):

Таблица № 1

№ п.п.	Наименование вида	Кол-во, шт.	Группа ценности	Экологическая ценность вида	
				Баллов за шт.	Итого баллов
1	Ясень обыкновенный	1	1	10	10
2	Боярышник однопестичный	1	2	8	8
ИТОГО:		2			18

В соответствии с Законом Калининградской области от 21.12.2006 г. № 100 «Об охране зеленых насаждений» данным проектом взамен вырубаемого зеленого насаждения предусматривается компенсационное озеленение по адресу: г. Калининград, ул. Горького-ул. Партизанская (КН 39:15:131703:51), посадка 2 (двух) саженцев деревьев.

Согласно постановлению Правительства Калининградской области от 05.10.2022 г. № 520 «О внесении изменений в Постановление Правительства Калининградской области от 19 марта 2007 года № 118 «Об определении нормативов и порядка исчисления компенсационной стоимости зеленых насаждений на территории Калининградской области» и согласно постановлению Правительства Калининградской области от 05.10.2022 г. № 521 «Об определении экологической ценности видов (пород) зеленых насаждений и правил замены видов (пород) зеленых насаждений при проведении компенсационного озеленения на территории Калининградской области» высаживаемая порода деревьев соответствуют: 1 и 2 группе ценности (ценная) – 1 дерево (экологическая ценность 10 баллов); 1 дерево (экологическая ценность 8 баллов). (Таблица № 2):

Взам. инв. №	
Подп. и дата	
Инв. № подл.	

Проект компенсационного озеленения					
Изм.	Кол. уч.	Лист	№ док.	Подп.	Дата
Разраб.		Кузьмич А.			
Провер.		Вдовин А.А.			
Н.контр.					
Нач.отд.					
ГИП					

г. Калининград,  
ул. Горького-ул. Партизанская  
(КН 39:15:131703:51)

Стадия	Лист	Листов
П	3	11
<b>ООО «РГЦ»</b>		

Таблица № 2

№ п.п.	Наименование вида	Кол-во (шт.)	Группа ценности	Экологическая ценность вида, баллы	
				Баллы за шт.	Итого баллов
1	Ясень обыкновенный	1	2	10	10
2	Боярышник однопестичный	1	2	8	8
ИТОГО:		2			18

Компенсационное озеленение выполнить в соответствии с требованиями СП 42.13330.2016 «Планировка и застройка городских и сельских поселений», Правил благоустройства территории городского округа «Город Калининград», утвержденных решением городского Совета депутатов Калининграда от 30.06.2021 № 182, Правил создания, охраны и содержания зеленых насаждений в городах Российской Федерации, утвержденных приказом Государственного Комитета Российской Федерации по строительству и жилищно-коммунальному комплексу от 15.12.1999 г. № 153, в срок до 01.06.2025.

Место посадки зеленых насаждений представлено в посадочном плане.

Посадочный материал должен быть только из питомника и соответствовать требованиям п. 5.9 Порядка выдачи разрешительной документации на вырубку (снос), обрезку и/или пересадку зеленых насаждений на территории городского округа «Город Калининград», утвержденного решением городского Совета депутатов Калининграда от 04.03.2020 № 42: саженцы деревьев для выполнения компенсационного озеленения соответствовать требованиям ГОСТ Р 59370-2021. (Таблица № 3):

Таблица № 3


№ п.п.	Наименование вида	Ед. изм.	Кол-во	Возраст, лет	Высота (м) не менее	Обхват ствола на высоте 1,0 м, не менее (см)
1	Ясень обыкновенный	шт.	1	-	3,0	10,0
1	Боярышник однопестичный	шт.	1	-	3,0	10,0
ИТОГО:		2 дерева				

Саженцы деревьев для посадки должны быть с закрытой корневой системой в контейнере (объем контейнера - не менее 70 литров), иметь ровный прямой ствол, здоровую, нормально развитую корневую систему с хорошо выраженной скелетной частью, симметричную крону, очищенную от сухих и поврежденных

Взам. инв. №	
Подп. и дата	
Инв. № подл.	

Проект компенсационного озеленения						Лист
Изм.	Кол. уч.	Лист	№ док.	Подп.	Дата	4



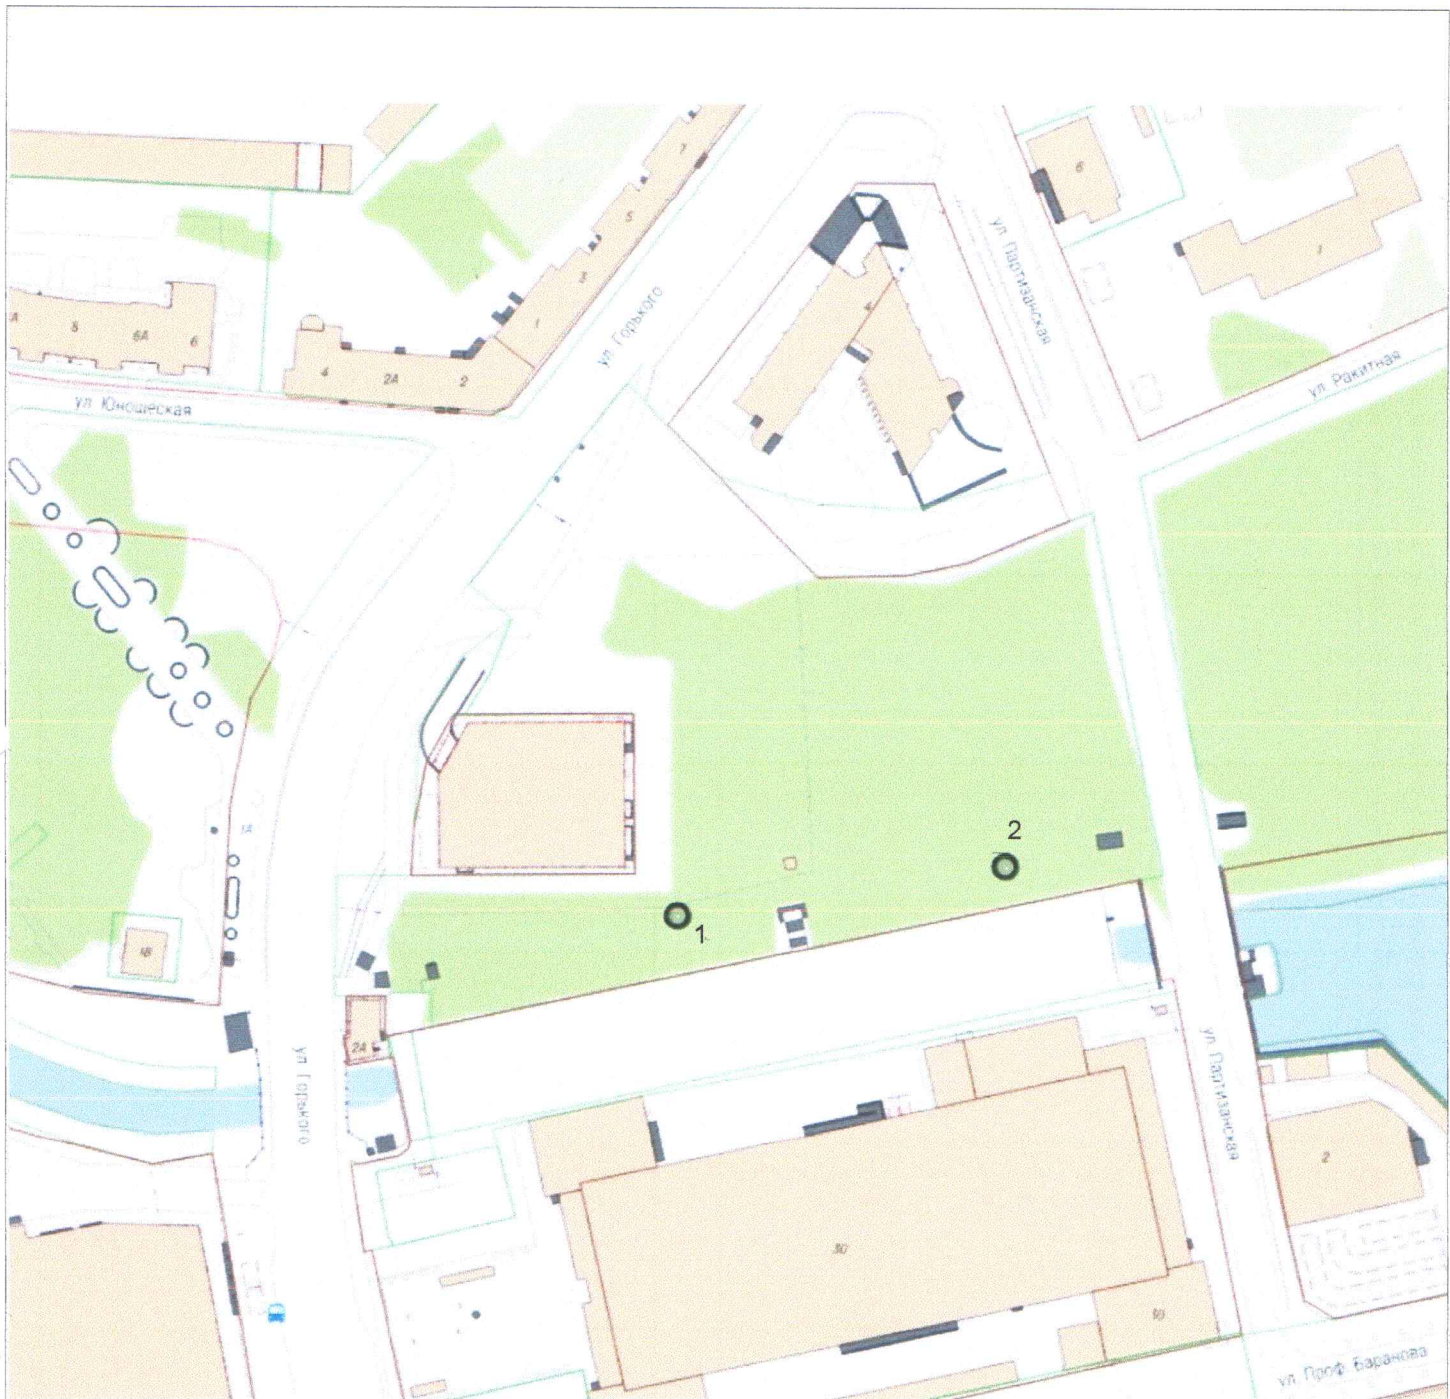

УСЛОВНЫЕ ОБОЗНАЧЕНИЯ:

○ <sup>1</sup>	- вырубаемое дерево номер согласно акту №837 от 13.06.2023
----------------	--

		2024	№837			
		Ситуационный план, дендрологический план				
		Калининградская область г. Калининград		Масштаб -	Лист 1	Листов 1
Гл. Инж.	Вдовин	13.03.2024		ООО "РГЦ" СРО-И-032-22122011		
Геодезист	Кузьмич	13.03.2024				
Должность	Фамилия	Подпись	Дата			
		ул. Горького- ул. Партизанская				
		КН 39:15:131703:51				



