

Ведомость жилых и общественных зданий и сооружений

Номер на плане	Наименование и обозначение	Этажность	Количество		Площадь, м.кв.				Строительный объем, м³	
			Здания	Всего	Застройки		Общая нормируемая		Здания	Всего
					Здания	Всего	Здания	Всего		
1	Здание бытового обслуживания проектируемое	4	1	-	327,45	327,45				
2	Здание, строение существующее	-	-	-	-	-				
3	Техническое помещение для ТБО (раздельный сбор мусора) проектируемое	-	-	-	-	-				

Ведомость благоустройства


Номер на плане	Наименование	Нормативная	Фактическая	Примечание
3	Техническое помещение для ТБО, м²	-	12,69	проектируемое
4	Автостоянка, м/мест	4	4	проектируемая

Ведомость зеленых насаждений

Поз. номер	Условное изображение	Наименование	Количество	Примечание
1		граб обыкновенный, шт. (возраст 12 лет)	2	
Итого высаживаемых деревьев, шт.			2	

Условные обозначения:

- Граница земельного участка
- Граница зоны допустимого размещения зданий и сооружений
- Красная линия
- Дождеприемный колодец с фильтр-патроном проектируемый
- Место транспортного средства инвалида
- Пониженный бортовой камень h=0,015 м
- Демонтаж существующих зданий, сооружений и покрытий
- Вырубка дерева (2 шт.)

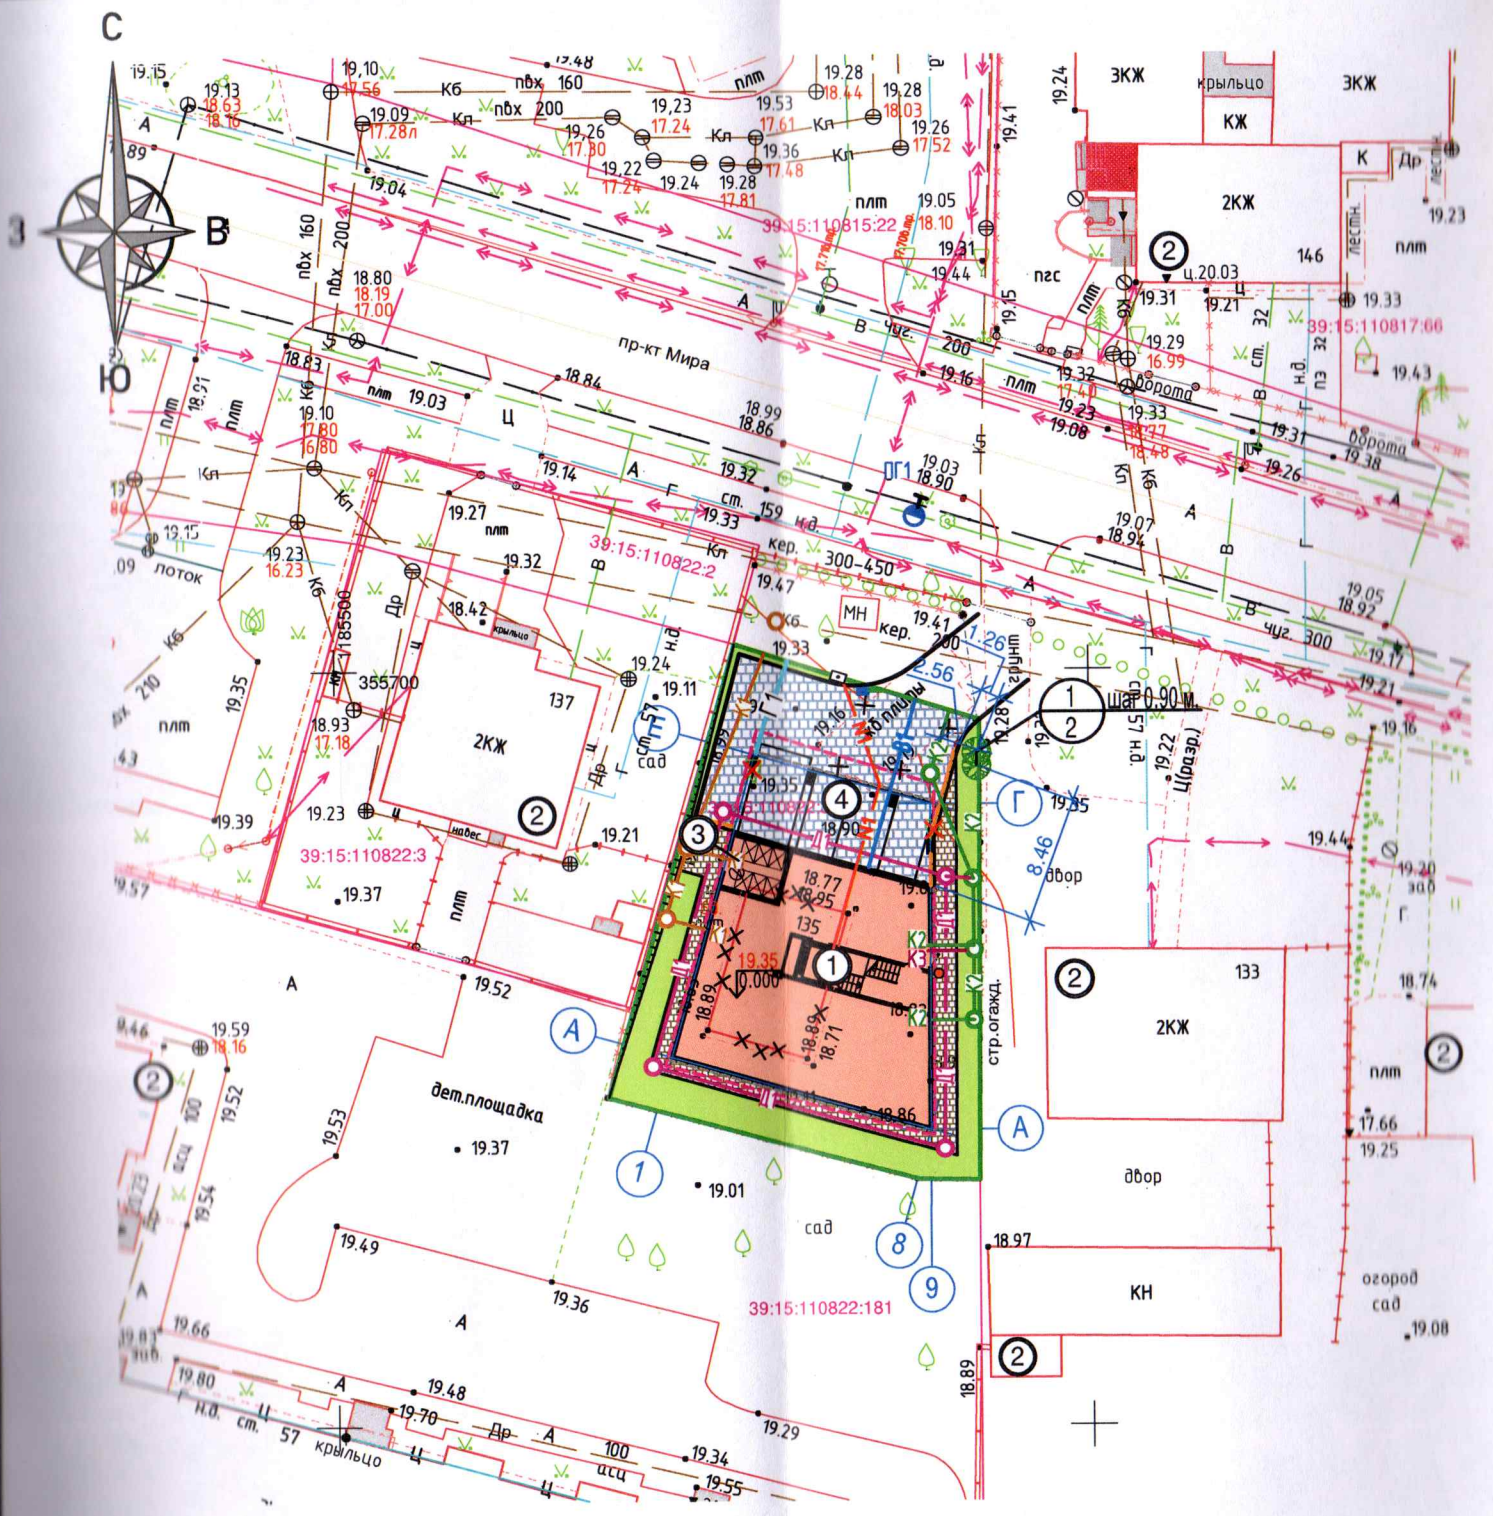

Существующие сети:

- В - Водопровод
- Г - Газопровод
- Др - Дренаж
- Т - Теплопровод
- КБ - Канализация бытовая
- Кл - Канализация ливневая
- Электрокабель

Проектируемые сети:

- В1 - Хоз.- питьевой водопровод
- К1 - Канализация хозяйственно-бытовая
- К2 - Канализация дождевая
- Д1 - Канализация дождевая
- N1 - Электрический кабель
- Сети связи
- Г1 - Газопровод

Проверил:
консультант ООО "СанТермо-Проект"
27.09.2024
С.А. Тураров Н.В.

К-007-2023-ПКО

Здание бытового обслуживания по адресу:
 г. Калининград, пр-кт Мира, д. 135

Изм. Кол.уч. Лист Недок. Подпись Дата

ГИП: Афонин Е.Г.
 Разработал: Круглов А.Р.
 Н.контр.: Князьков А.Н.

Проект компенсационного озеленения	Стадия	Лист	Листов
		П	3

Сводный план инженерных сетей.
 Посадочный чертёж. Разбивочный чертёж.
 13 М 1:500

