
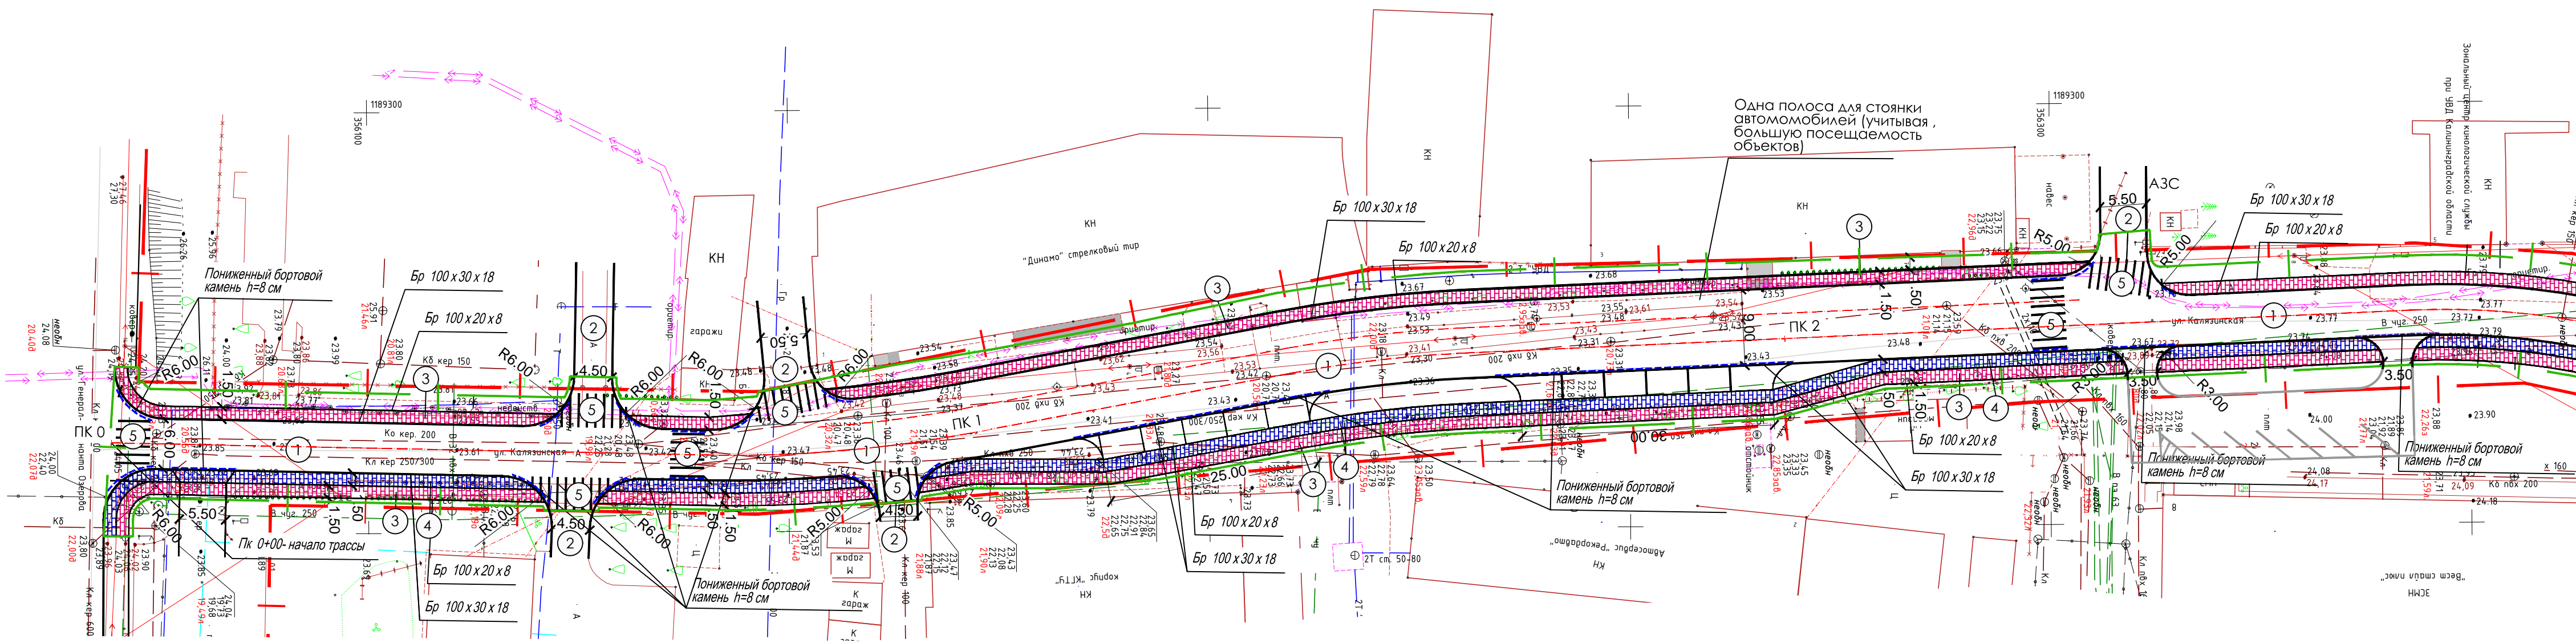
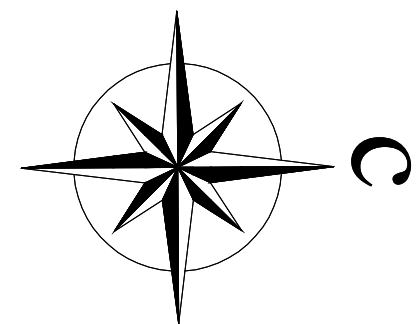


Схема расположения листов

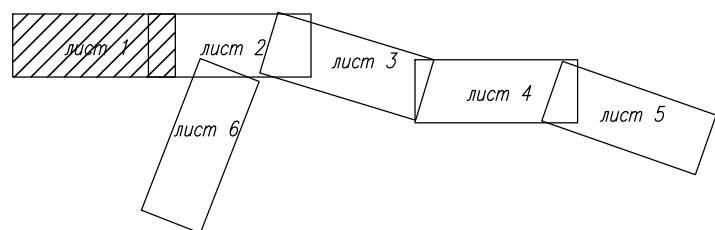

Экспликация элементов линейного объекта




Номер	Наименование работ	Усл.обоз.	Ед.изм.	Кол-во
1	Дорожное покрытие	1	шт	16
2	Примыкания с покрытием по типу основной дороги	2	шт	по всей трассе
3	Тротуары с плиточным покрытием с двух сторон на всем протяжении участков проведения работ	3	шт	по всей трассе
4	Велодорожки с плиточным покрытием справа	4	шт	25
5	Пешеходные переходы	5	шт	3
6	Велосипедные переходы	6	шт	

Условные обозначения:



- Полоса постоянного отвода дороги (красные линии)
- Граница строительных работ
- Ось проектируемой автомобильной дороги
- Пикетаж по проектируемой трассе улицы
- Пониженный бортовой камень
- Кромка с бортовым камнем

МК-23 2014.594-ОК-ППО-3				
Реконструкция улиц Калаянская и Тихая со строительством моста через реку Голубую в г. Калининграде				
Изм.	Кол.уч.	Лист	Неодк.	Подп.
Директор	Дубов В.В.	10.06.15		
Нач.отд.ОКС	Яков П.Р.	10.06.15		
Нач.отд.ИТИ	Ворохон И.В.	10.06.15		
Проект полосы отвода				
Генплан М 1:500				
ООО "Кадастровый инженер"				

Схема расположения листов

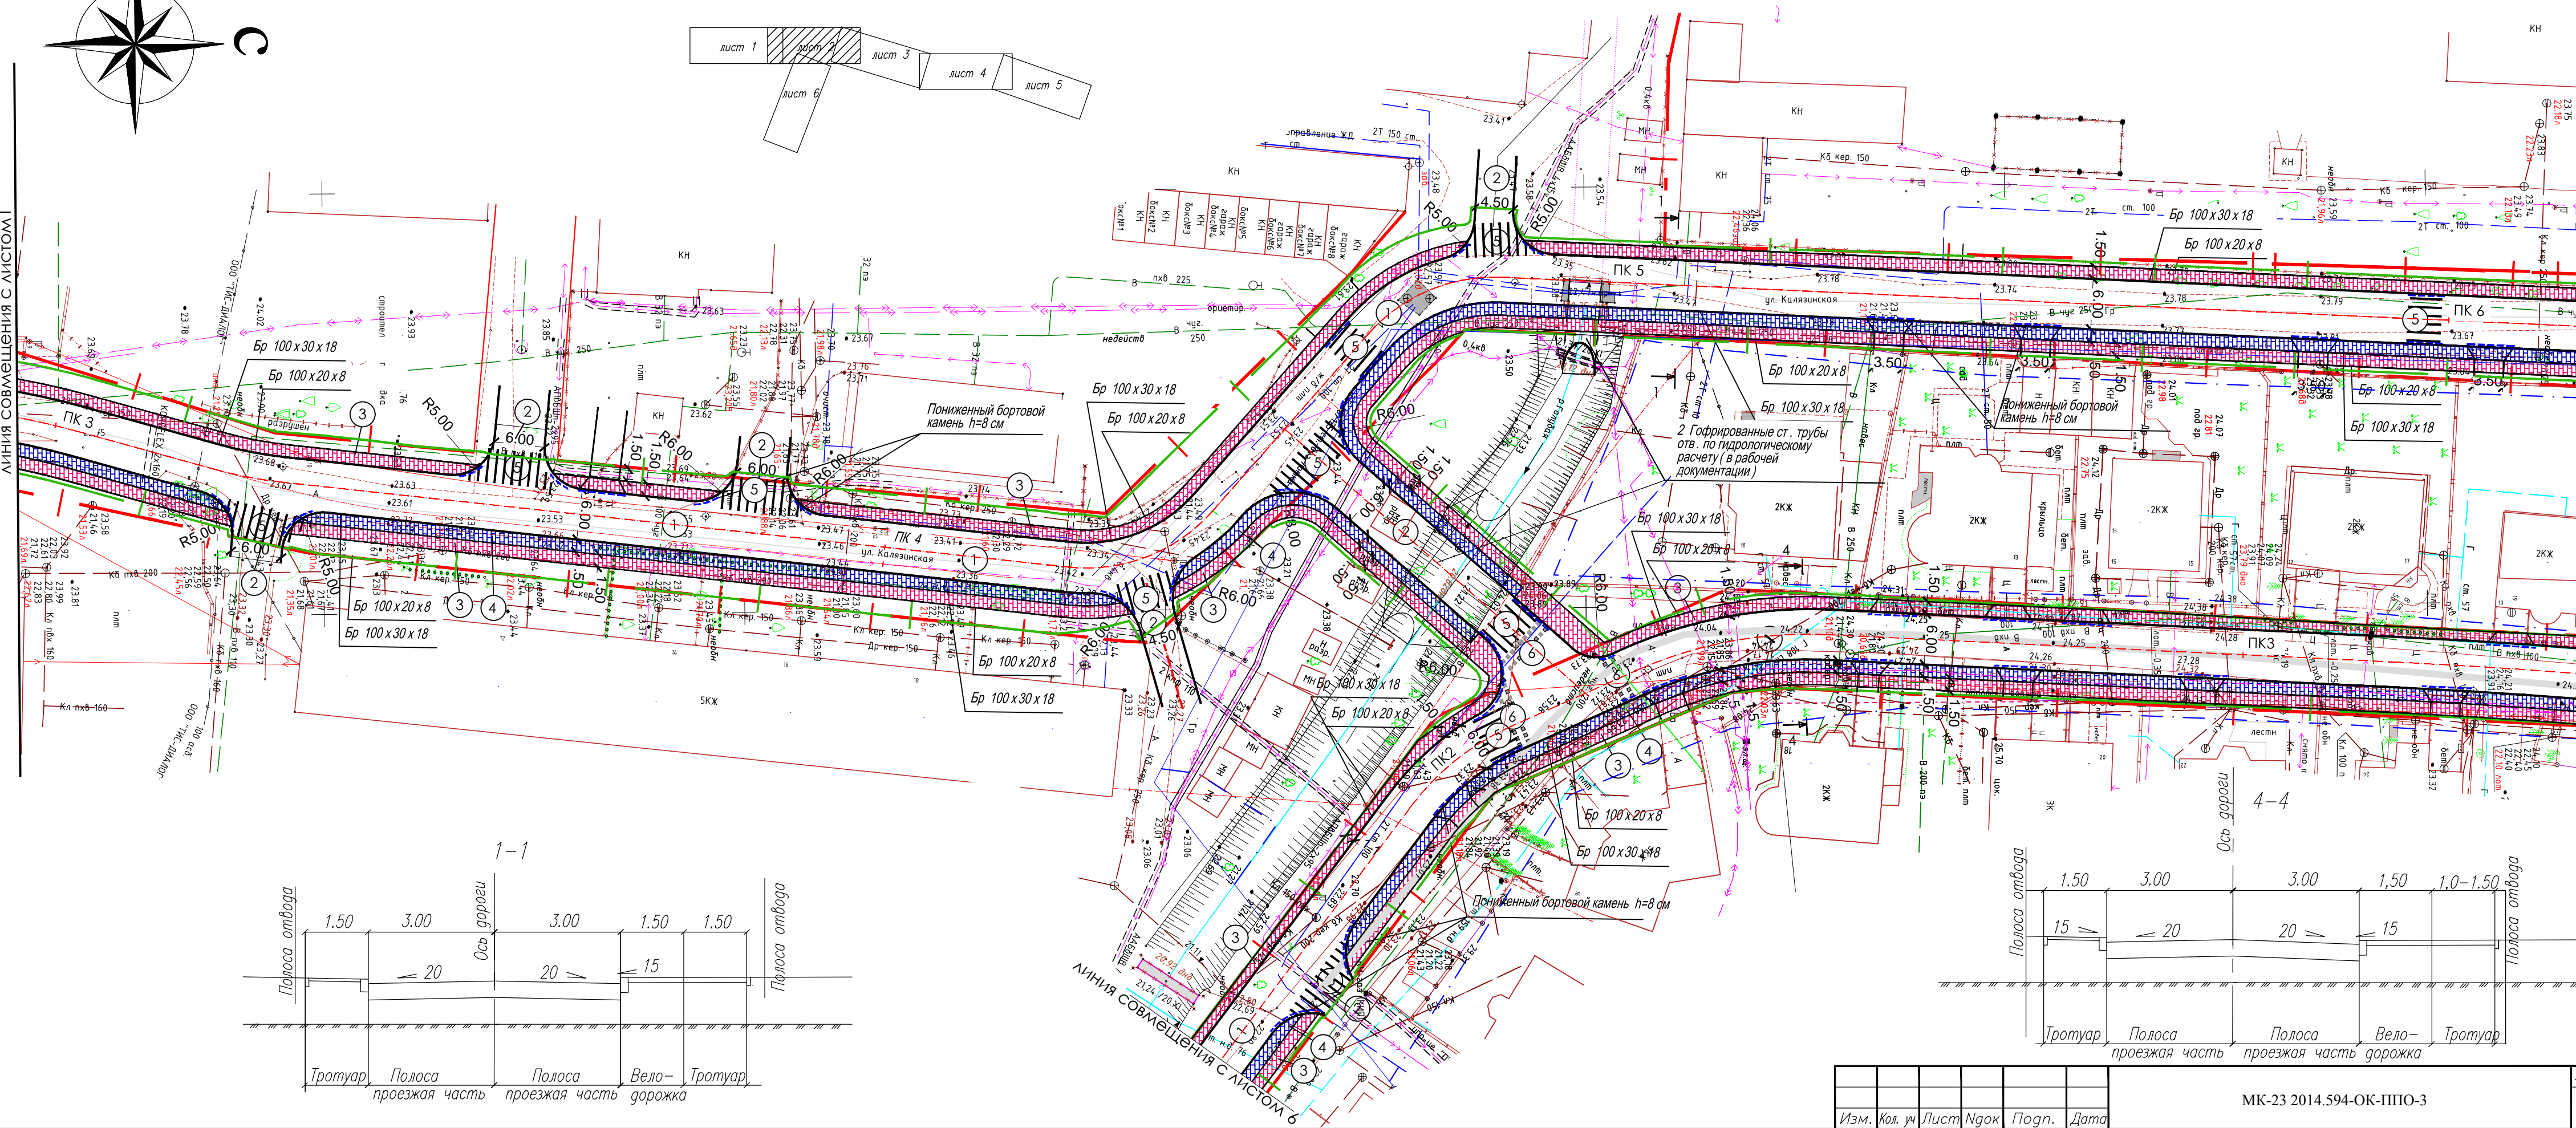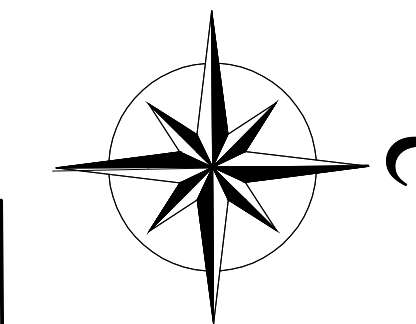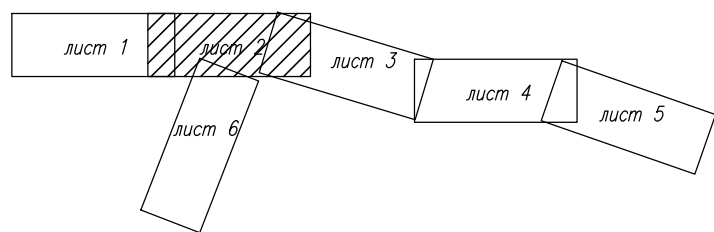

1-1

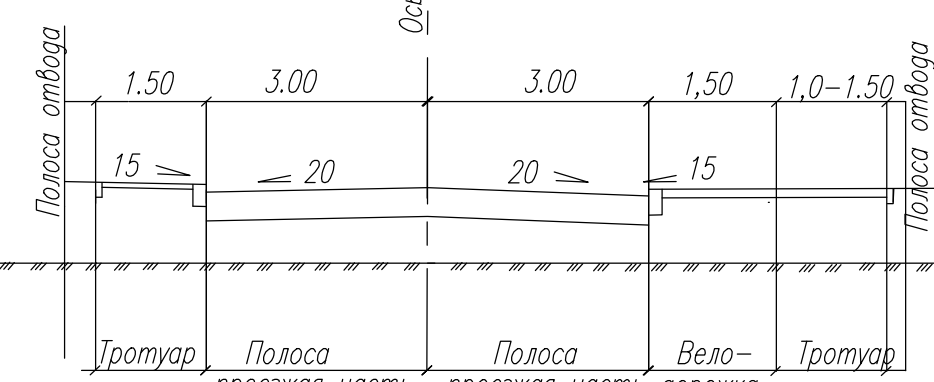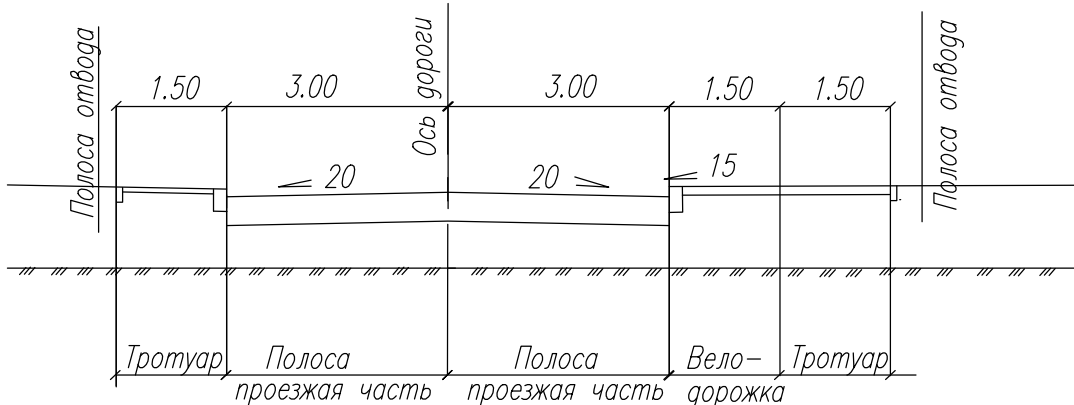

Изм.	Кол.уч.	Лист	Неодк.	Подп.
Директор	Дубов В.В.	10.06.15		
Нач.отд.ОКС	Яков П.Р.	10.06.15		
Нач.отд.ИТИ	Ворохон И.В.	10.06.15		
Проект полосы отвода				
Генплан М 1:500				
ООО "Кадастровый инженер"				