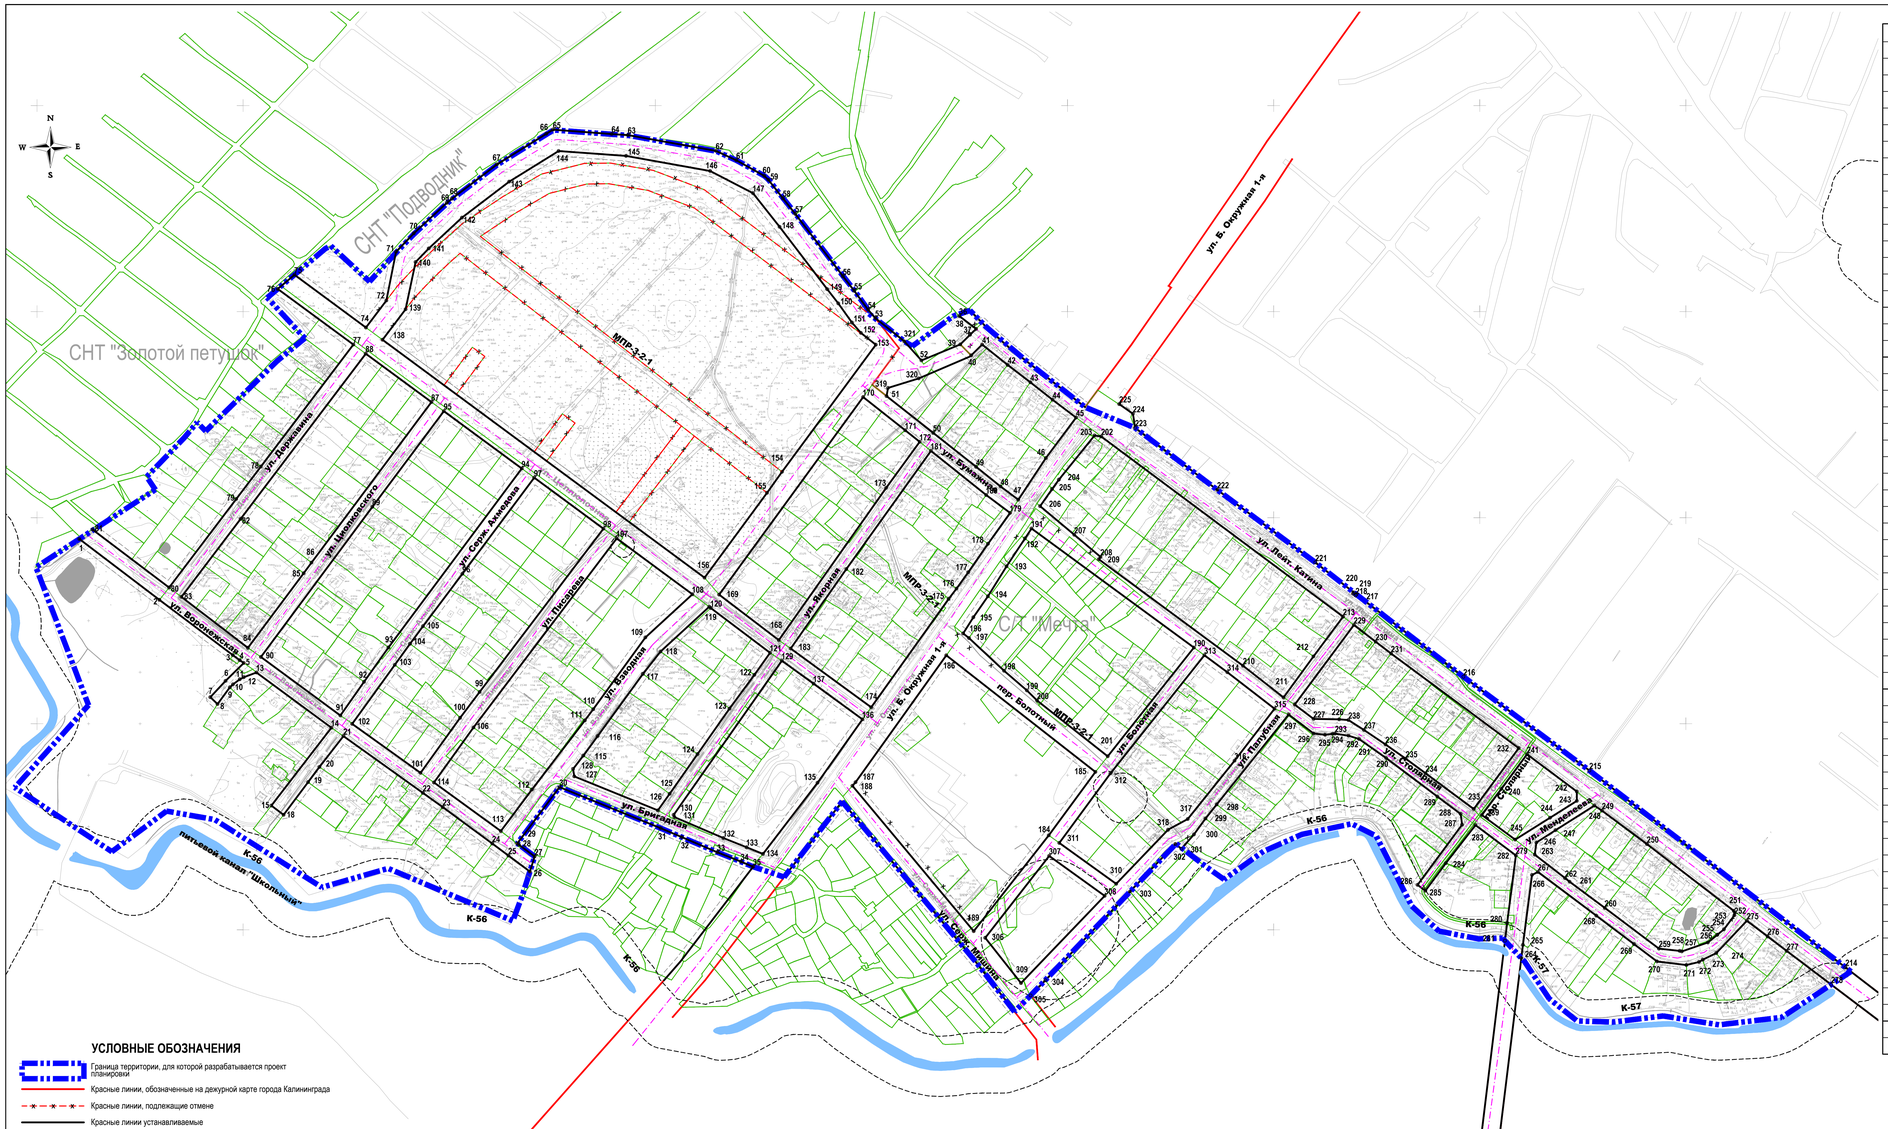

УСЛОВНЫЕ ОБОЗНАЧЕНИЯ

- Граница территории, для которой разрабатывается проект планировки
- Красные линии, обозначенные на дежурной карте города Калининграда
- Красные линии, подлежащие отмене
- Красные линии устанавливаемые
- Линии отступа от красных линий
- Ось дороги, улицы
- 95 Узловая точка красной линии / номер точки

Примечание:
Расстояния между точками красных линий, углы поворота и радиусы искривления красных линий для расчета координат и поворотных точек красных линий условно не показаны. Координаты концевых и поворотных точек рассчитаны программным путем и приведены в ведомости координат в системе координат МСК39.

Ведомость координат			Ведомость координат			Ведомость координат			Ведомость координат			Ведомость координат			Ведомость координат		
№	X	Y	№	X	Y	№	X	Y	№	X	Y	№	X	Y	№	X	Y
1	356979.35	1183641.05	63	357371.40	1184173.39	122	356847.50	1184296.11	193	356952.78	1184540.76	253	356600.43	1185236.93	313	356866.47	1184732.77
2	356920.23	1183718.72	64	357372.44	1184157.60	123	356814.72	1184271.97	194	356923.74	1184522.76	254	356595.23	1185230.57	314	356850.00	1184755.03
3	356866.60	1183790.07	65	357376.65	1184100.70	124	356770.63	1184240.95	195	356903.36	1184508.57	255	356595.03	1185230.33	315	356814.58	1184800.86
4	356861.71	1183796.71	66	357372.66	1184094.14	125	356731.97	1184213.84	196	356887.67	1184498.68	256	356587.71	1185221.40	316	356764.17	1184762.07
5	356858.96	1183800.63	67	357343.02	1184046.30	126	356715.94	1184202.45	197	356883.21	1184504.33	257	356579.01	1185196.06	317	356707.56	1184716.61
6	356841.64	1183782.90	68	357309.65	1184002.54	127	356748.88	1184121.33	198	356851.44	1184538.37	258	356579.55	1185194.00	318	356697.18	1184697.54
7	356825.82	1183768.15	69	357305.68	1183997.61	128	356756.09	1184120.18	199	356832.42	1184560.50	259	356581.72	1185173.84	319	357126.03	1184425.78
8	356819.11	1183775.13	70	357275.97	1183965.59	129	356861.16	1184322.78	200	356822.57	1184570.41	260	356621.21	1185121.36	320	357135.23	1184455.60
9	356835.35	1183787.07	71	357258.17	1183948.39	130	356711.58	1184217.80	201	356768.36	1184638.99	261	356646.68	1185087.19	321	357171.23	1184441.52
10	356838.20	1183790.16	72	357210.80	1183938.98	131	356709.34	1184218.51	202	357078.83	1184632.65	262	356650.14	1185082.88			
11	356843.13	1183796.73	74	357184.59	1183919.13	132	356689.05	1184266.02	203	357079.82	1184626.21	263	356672.96	1185053.34			
12	356845.19	1183800.64	75	357235.77	1183849.78	133	356680.10	1184288.51	204	357036.94	1184591.57	264	356572.54	1185040.29			
13	356849.74	1183812.94	76	357222.11	1183833.54	134	356673.69	1184304.43	205	357027.76	1184584.99	265	356585.37	1185041.85			
14	356796.19	1183885.62	77	357168.08	1183906.93	135	356742.76	1184357.38	206	357011.22	1184573.36	266	356653.21	1185050.68			
15	356720.59	1183827.41	78	357049.57	1183817.12	136	356804.26	1184401.00	207	356983.42	1184606.58	267	356656.17	1185056.41			
18	356711.62	1183839.27	79	357018.11	1183793.30	137	356838.87	1184353.54	208	356961.94	1184632.03	268	356613.69	1185113.05			
19	356743.31	1183863.02	80	356932.19	1183728.17	138	357172.71	1183935.22	209	356959.66	1184630.35	269	356586.12	1185149.70			
20	356758.08	1183874.00	81	356988.59	1183653.75	139	357202.39	1183957.70	210	356856.31	1184770.23	270	356569.30	1185172.05			
21	356788.02	1183897.27	82	356998.78	1183797.46	140	357248.12	1183967.30	211	356825.54	1184809.55	271	356565.84	1185200.44			
22	356732.84	1183974.40	83	356923.13	1183740.13	141	357261.39	1183980.12	212	356865.34	1184838.64	272	356568.77	1185212.75			
23	356719.09	1183993.63	84	356873.72	1183804.62	142	357291.25	1184012.31	213	356903.97	1184867.37	273	356570.98	1185216.35			
24	356683.72	1184041.72	85	356946.13	1183858.68	143	357326.24	1184058.19	214	356563.51	1185354.89	274	356577.39	1185229.47			
25	356672.06	1184057.38	86	356956.40	1183866.34	144	357355.94	1184106.13	215	356754.61	1185106.36	275	356608.78	1185259.23			
26	356656.58	1184078.26	87	357112.27	1183982.72	145	357351.23	1184171.51	216	356845.59	1184984.16	276	356593.59	1185279.25			
27	356671.19	1184082.87	88	357159.19	1183919.01	146	357336.57	1184253.14	217	356925.55	1184880.28	277	356579.42	1185297.94			
28	356682.56	1184067.58	89	357010.60	1183925.46	147	357315.05	1184294.74	218	356924.52	1184879.50	278	356546.80	1185341.00			
29	356683.82	1184066.03	90	356864.84	1183817.26	148	357282.36	1184320.55	219	356926.41	1184876.98	279	356572.23	1185034.99			
30	356738.50	1184107.02	91	356808.01	1183894.33	149	357221.83	1184366.81	220	356927.46	1184877.77	280	356606.73	1185026.52			
31	356698.67	1184205.11	92	356840.72	1183917.28	150	357329.14	1184377.52	221	356956.58	1184840.47	281	356589.41	1185024.42			
32	356689.90	1184225.83	93	356874.04	1183941.00	151	357189.51	1184390.71	222	357027.07	1184745.19	282	356672.23	1185034.99			
33	356675.28	1184260.08	94	357047.76	1184070.35	152	357179.38	1184399.45	223	357087.21	1184665.54	283	356701.63	1184995.82			
34	356666.18	1184282.93	95	357103.42	1183994.75	153	357167.88	1184413.91	224	357100.92	1184663.43	284	356664.70	1184967.04			
35	356661.22	1184294.88	96	356945.62	1184012.79	154	357044.59	1184322.88	225	357110.27	1184650.18	285	356637.96	1184947.25			
36	357195.78	1184494.93	97	357038.84	1184082.46	155	357024.18	1184308.39	226	356804.30	1184863.60	286	356643.59	1184939.64			
37	357183.34	1184511.24	98	356989.34	1184149.61	156	356941.80	1184247.74	227	356804.74	1184838.65	287	356701.99	1184982.85			
38	357177.54	1184505.36	99	356830.90	1184029.45	168	356881.14	1184319.81	228	356818.59	1184820.42	288	356712.42	1184981.44			
39	357168.21	1184495.92	100	356805.72	1184010.49	169	356925.37	1184261.85	229	356896.86	1184877.89	289	356729.38	1184958.81			
40	357157.54	1184506.46	101	356752.32	1183972.17	170	357117.07	1184401.62	230	356879.65	1184898.97	290	356766.63	1184909.18			
41	357168.09	1184517.13	102	356799.85	1183905.74	171	357084.83	1184442.50	231	356868.13	1184913.95	291	356785.26	1184882.77			
42	357148.24	1184541.96	103	356857.19	1183947.16	172	357073.67	1184456.54	232	356776.32	1185037.84	292	356788.41	1184872.67			
43	357131.45	1184563.92	104	356877.60	1183961.95	173	357028.91	1184423.89	233	356717.27	1184994.15	293	356790.43	1184859.48			
44	357114.47	1184585.49	105	356894.66	1183974.55	174	356816.01	1184409.42	234	356751.90	1184947.46	294	356790.20	1184857.30			
45	357097.19	1184608.27	106	356796.41	1184023.51	175	356921.11	1184484.51	235	356766.07	1184928.17	295	356789.26	1184849.79			
46	357057.96	1184578.98	107	356979.89	1184162.52	176	356931.21	1184492.24	236	356779.88	1184908.52	296	356790.60	1184838.68			
47	357017.44	1184552.17	108	356925.65	1184235.93	177	356947.05	1184503.63	237	356793.96	1184887.65	297	356808.94	1184814.56			
48	357030.30	1184535.03	109	356883.80	1184190.37	178	356974.70	1184522.80	238	356803.58	1184872.52	298	356721.64	1184744.70			
49	357049.35	1184511.26	110	356814.13	1184139.67	179	357004.64	1184544.26	239	356711.42	1185002.05	299	356708.02	1184733.84			
50	357082.35	1184469.71	111	356803.19	1184131.59	180	357022.05	1184521.06	240	356736.71	1185020.98	300	356692.56	1184722.60			
51	357118.07	1184424.37	112	356736.20	1184080.31	181	357064.84	1184467.43	241	356770.34	1185045.86	301	356678.64	1184710.45			
52	357152.65	1184458.20	113	356695.82	1184050.03	182	356950.18	1184385.35	242	356734.25	1185094.15	302	356683.33	1184704.62			
53	357193.83	1184413.40	114	356742.99	1183985.17	183	356873.04	1184331.32	243	356725.17	1185094.19	303	356637.08	1184660.59			
54	357201.87	1184406.46	115	356769.07	1184130.13	184	356691.68	1184581.77	244	356708.77	1185068.25	304	356550.95	1184578.50			
55	357220.25	1184393.04	116	356788.04	1184144.03	185	356753.22	1184626.99	245	356687.52	1185034.31	305	356536.29	1184564.14			
56	357234.32	1184382.13	117	356848.37	1184187.95	186	356866.43	1184482.34	246	356684.76	1185054.92	306	356592.23	1184520.13			
57	357294.92	1184335.82	118	356870.10	1184205.02	187	356743.24	1184394.28	247	356696.72	1185073.53	307	356671.71	1184582.17			
58	357310.00	1184323.81	119	356913.56	1184252.30	188	356739.81	1184391.22	248	356720.53	1185111.20	308	356632.95	1184635.98			
59	357328.09	1184309.63	120	356912.34	1184253.81	189	356598.66	1184508.91	249	356715.68	1185118.61	309	356548.26	1184554.83			
60	357331.80	1184305.76	121	356868.87	1184311.32	190	356873.92	1184722.65	250	356683.17	1185162.29	310	356644.59	1184647.14			
61	357346.99	1184278.55	122	356847.50	1184296.11	191	356989.52	1184565.06	251	356618.41	1185246.53	311	356684.31	1184592.01			
62	357356.10	1184258.64	123	356814.72	1184271.97	192	356979.92	1184558.71	252	356614.17	1185247.10	312	356751.77	1184641.58			

Заказчик: ООО "Свет"

Год выпуска: 2017

Масштаб 1:2000

г. Калининград

Должн-ть	Фамилия	Подпись
ГАП	Чепинога Н.И.	
Исполнил	Шаймухаметова	

Проект планировки территории с проектом межевания в его составе в границах ул.Державина - ул.Лейт.Катина - ул.Полубная - ул.Бригадная - ул.Воронежская (пос.Зеленое) в Центральном районе г. Калининграда

Разбивочный чертеж красных линий

стадия	лист	листов
ПП	8	

ООО"НИКОР ПРОЕКТ"