


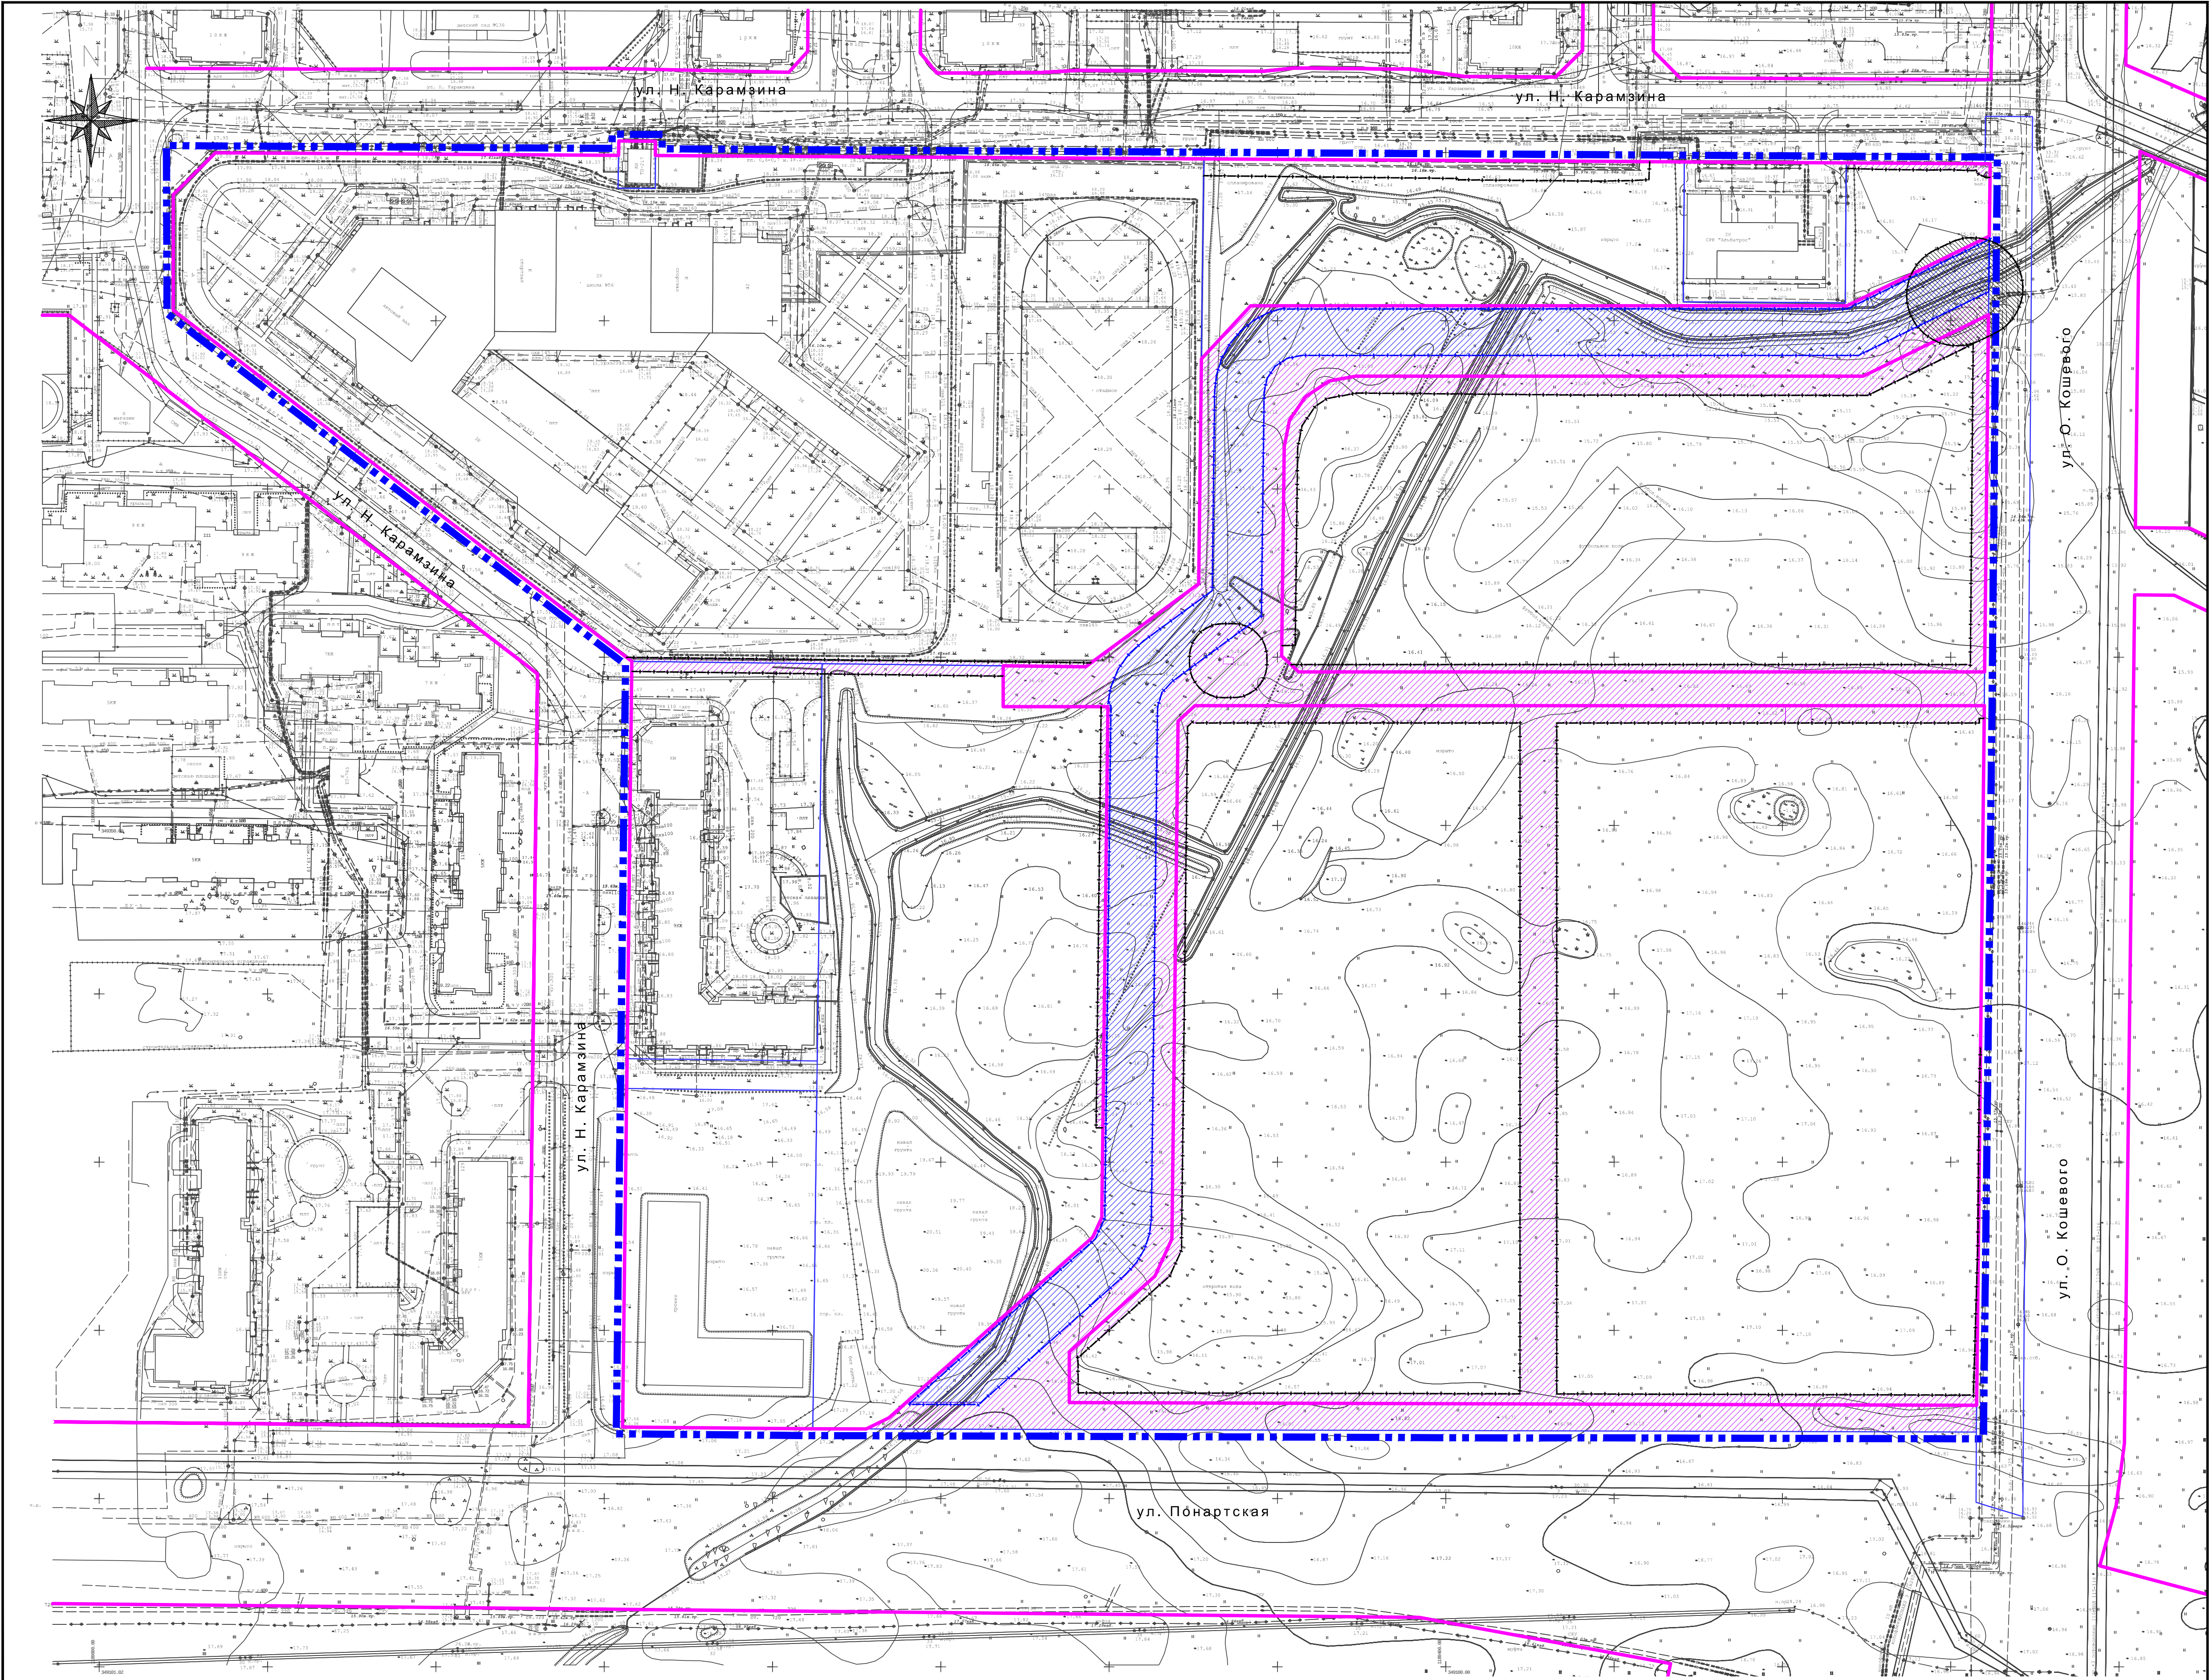

УСЛОВНЫЕ ОБОЗНАЧЕНИЯ

- Граница территории, для которой разрабатывается проект планировки
- Красные линии
- Границы зон с особыми условиями использования территорий:
 - Водоохранная зона, прибрежная защитная зона, береговая полоса общего пользования канала МПО-3в
 - Охранные зоны существующих инженерных коммуникаций
 - Охранные зоны планируемых к размещению инженерных коммуникаций
 - Санитарно-защитная зона планируемого к размещению объекта

			Заказчик: ЗАО "АКФЕН"						
			Год выпуска: 2014					Масштаб 1:1000	
Должн-ть	Фамилия	Подпись	Калининградская область, г. Калининград, Московский район						
Руководит	Чепиго Н.И.		Проект планировки территории с проектом межевания в его составе в границах ул. Н. Карамзина - ул. О. Кошевого в Московском районе г. Калининград (материалы по обоснованию)			стадия	лист	листов	
ГАП	Кохан Е.Н.					ПП	5	14	
Инж.Экон.	Русанова С.Н.								
Инженер	Иванов Д.А.								
			Схема границ зон с особыми условиями использования территорий			ООО "НИКОР ПРОЕКТ"			