


котельной по ул. Судорова, 1А"
Основной чертёж

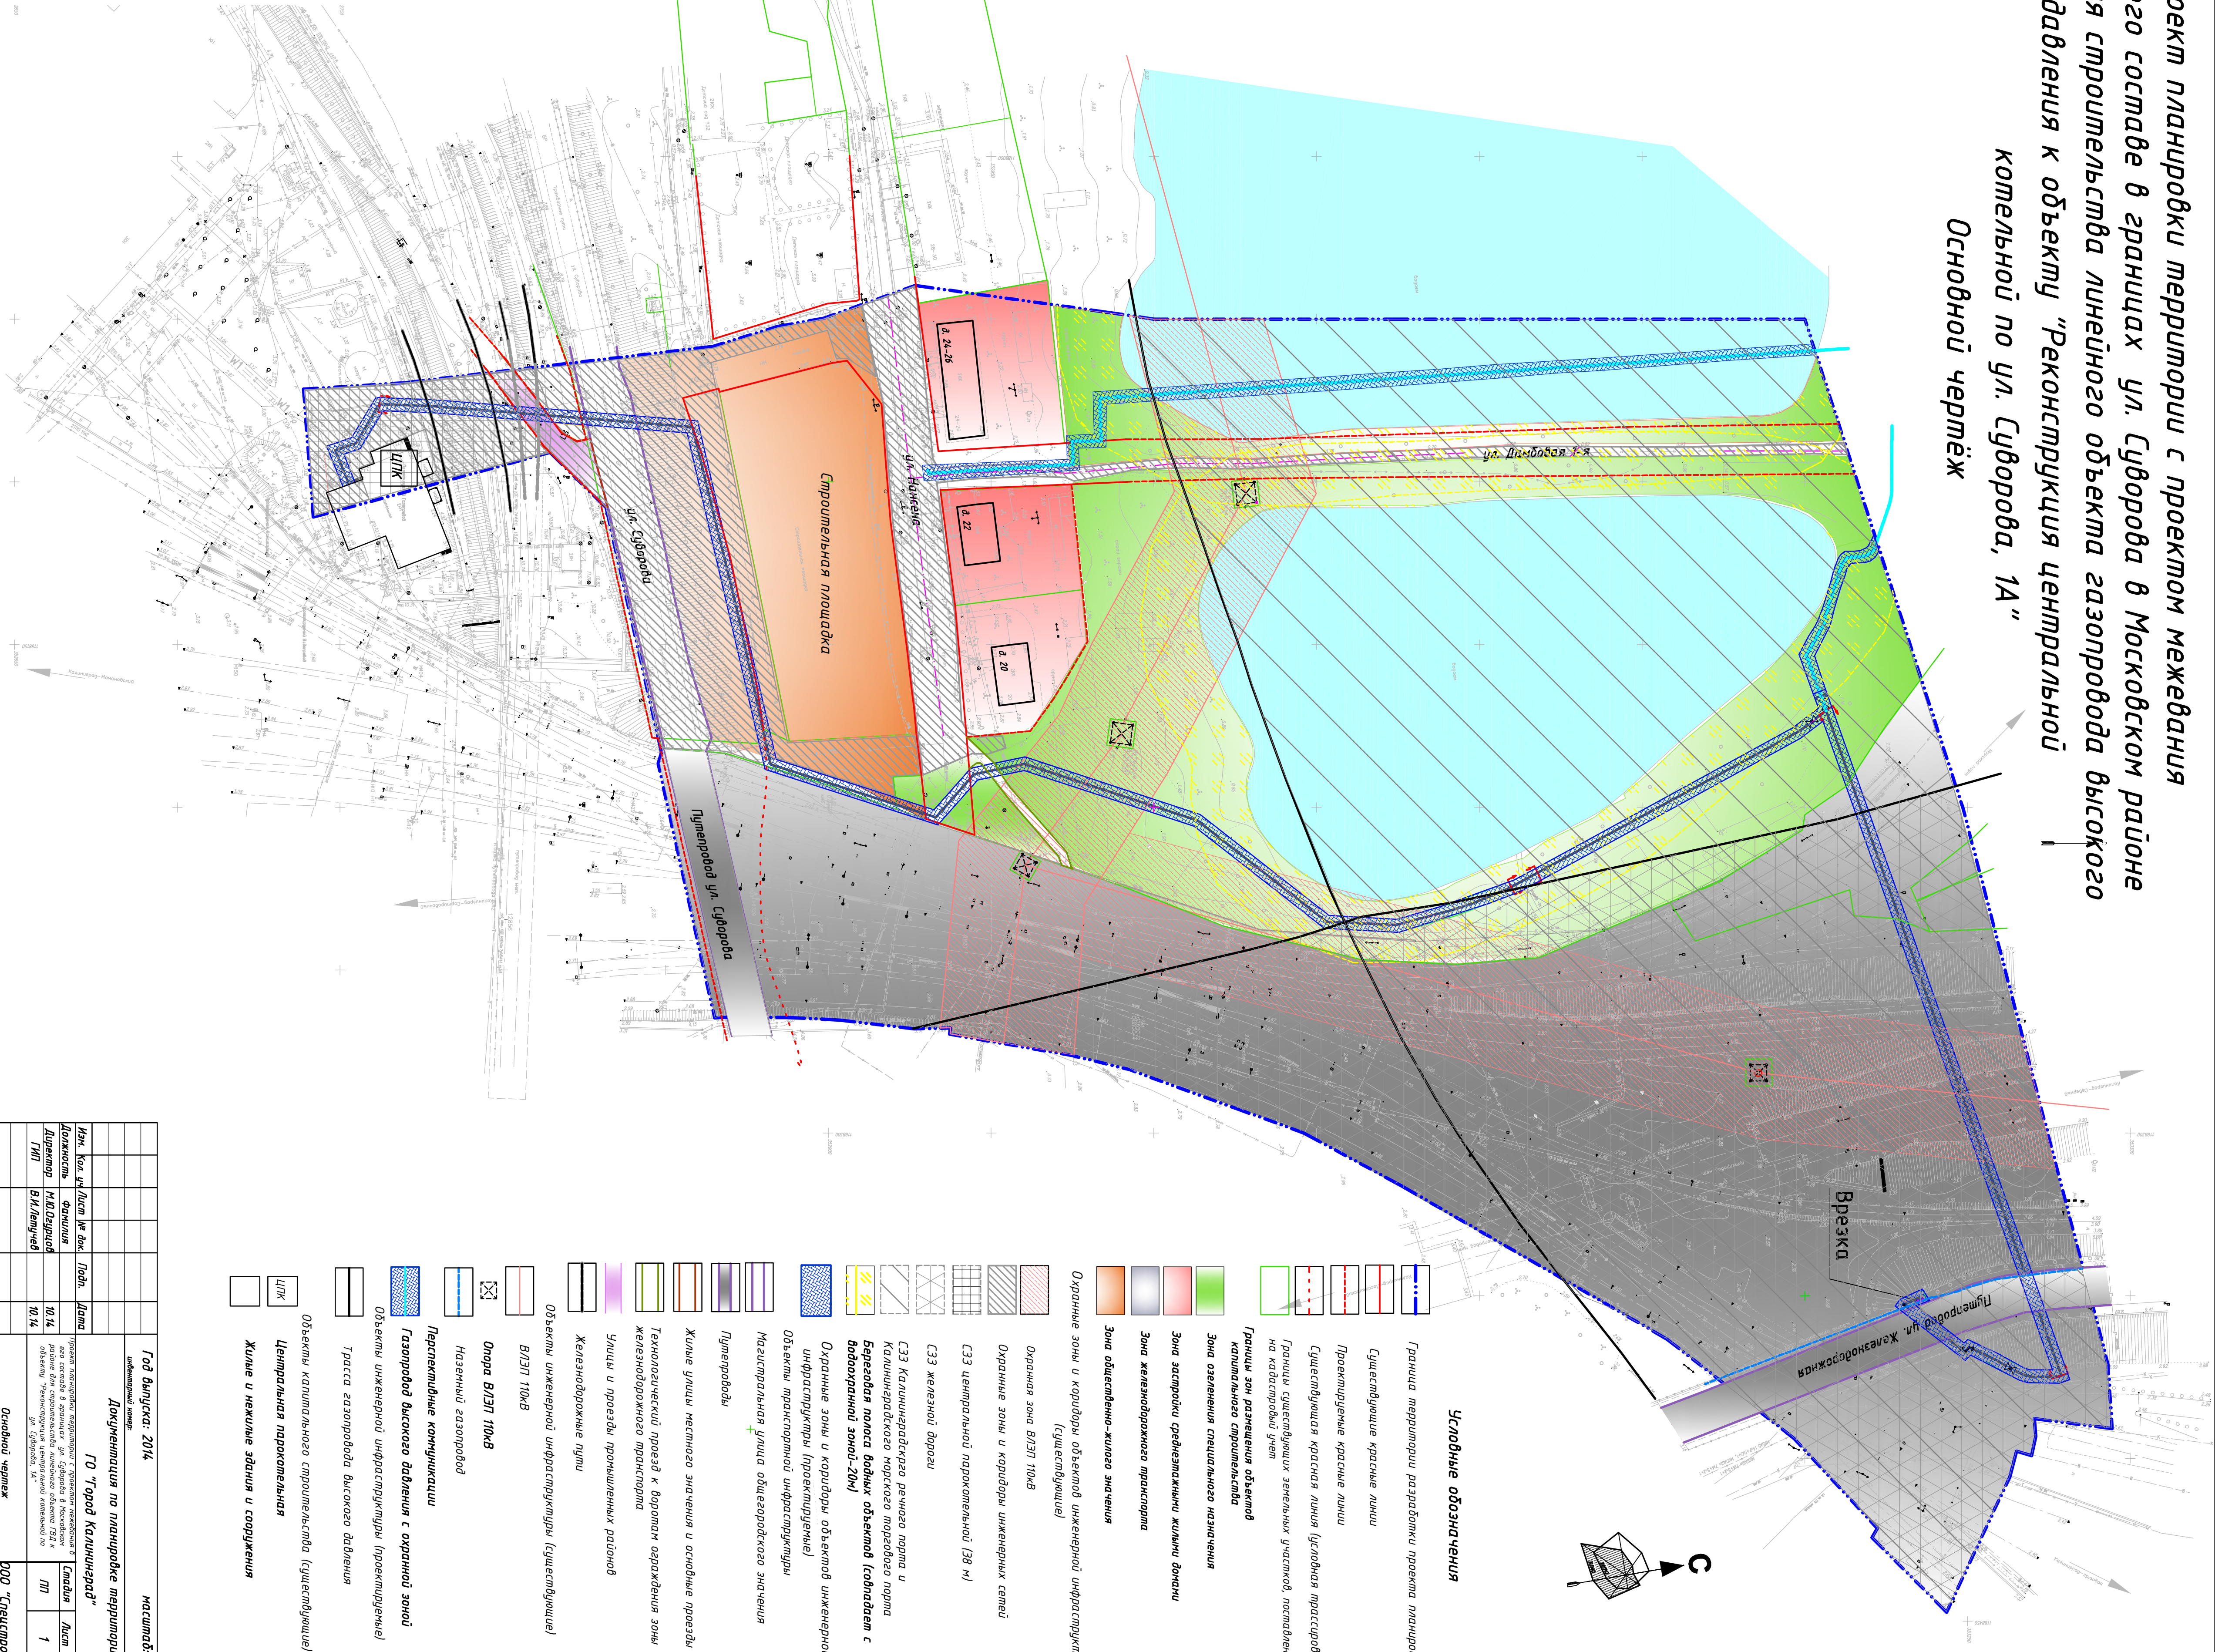

| | | | |
|---|------------------|-------------------------|--|
| Год выпуска: 2014 | | масштаб: 1:1000 | |
