


Проект планировки территории с проектом межевания  
в его составе в границах ул. Суворова в Московском районе  
для строительства линейного объекта газопровода высокого  
давления к объекту "Реконструкция центральной  
котельной по ул. Суворова, 1А"  
Схема организации улично-дорожной сети

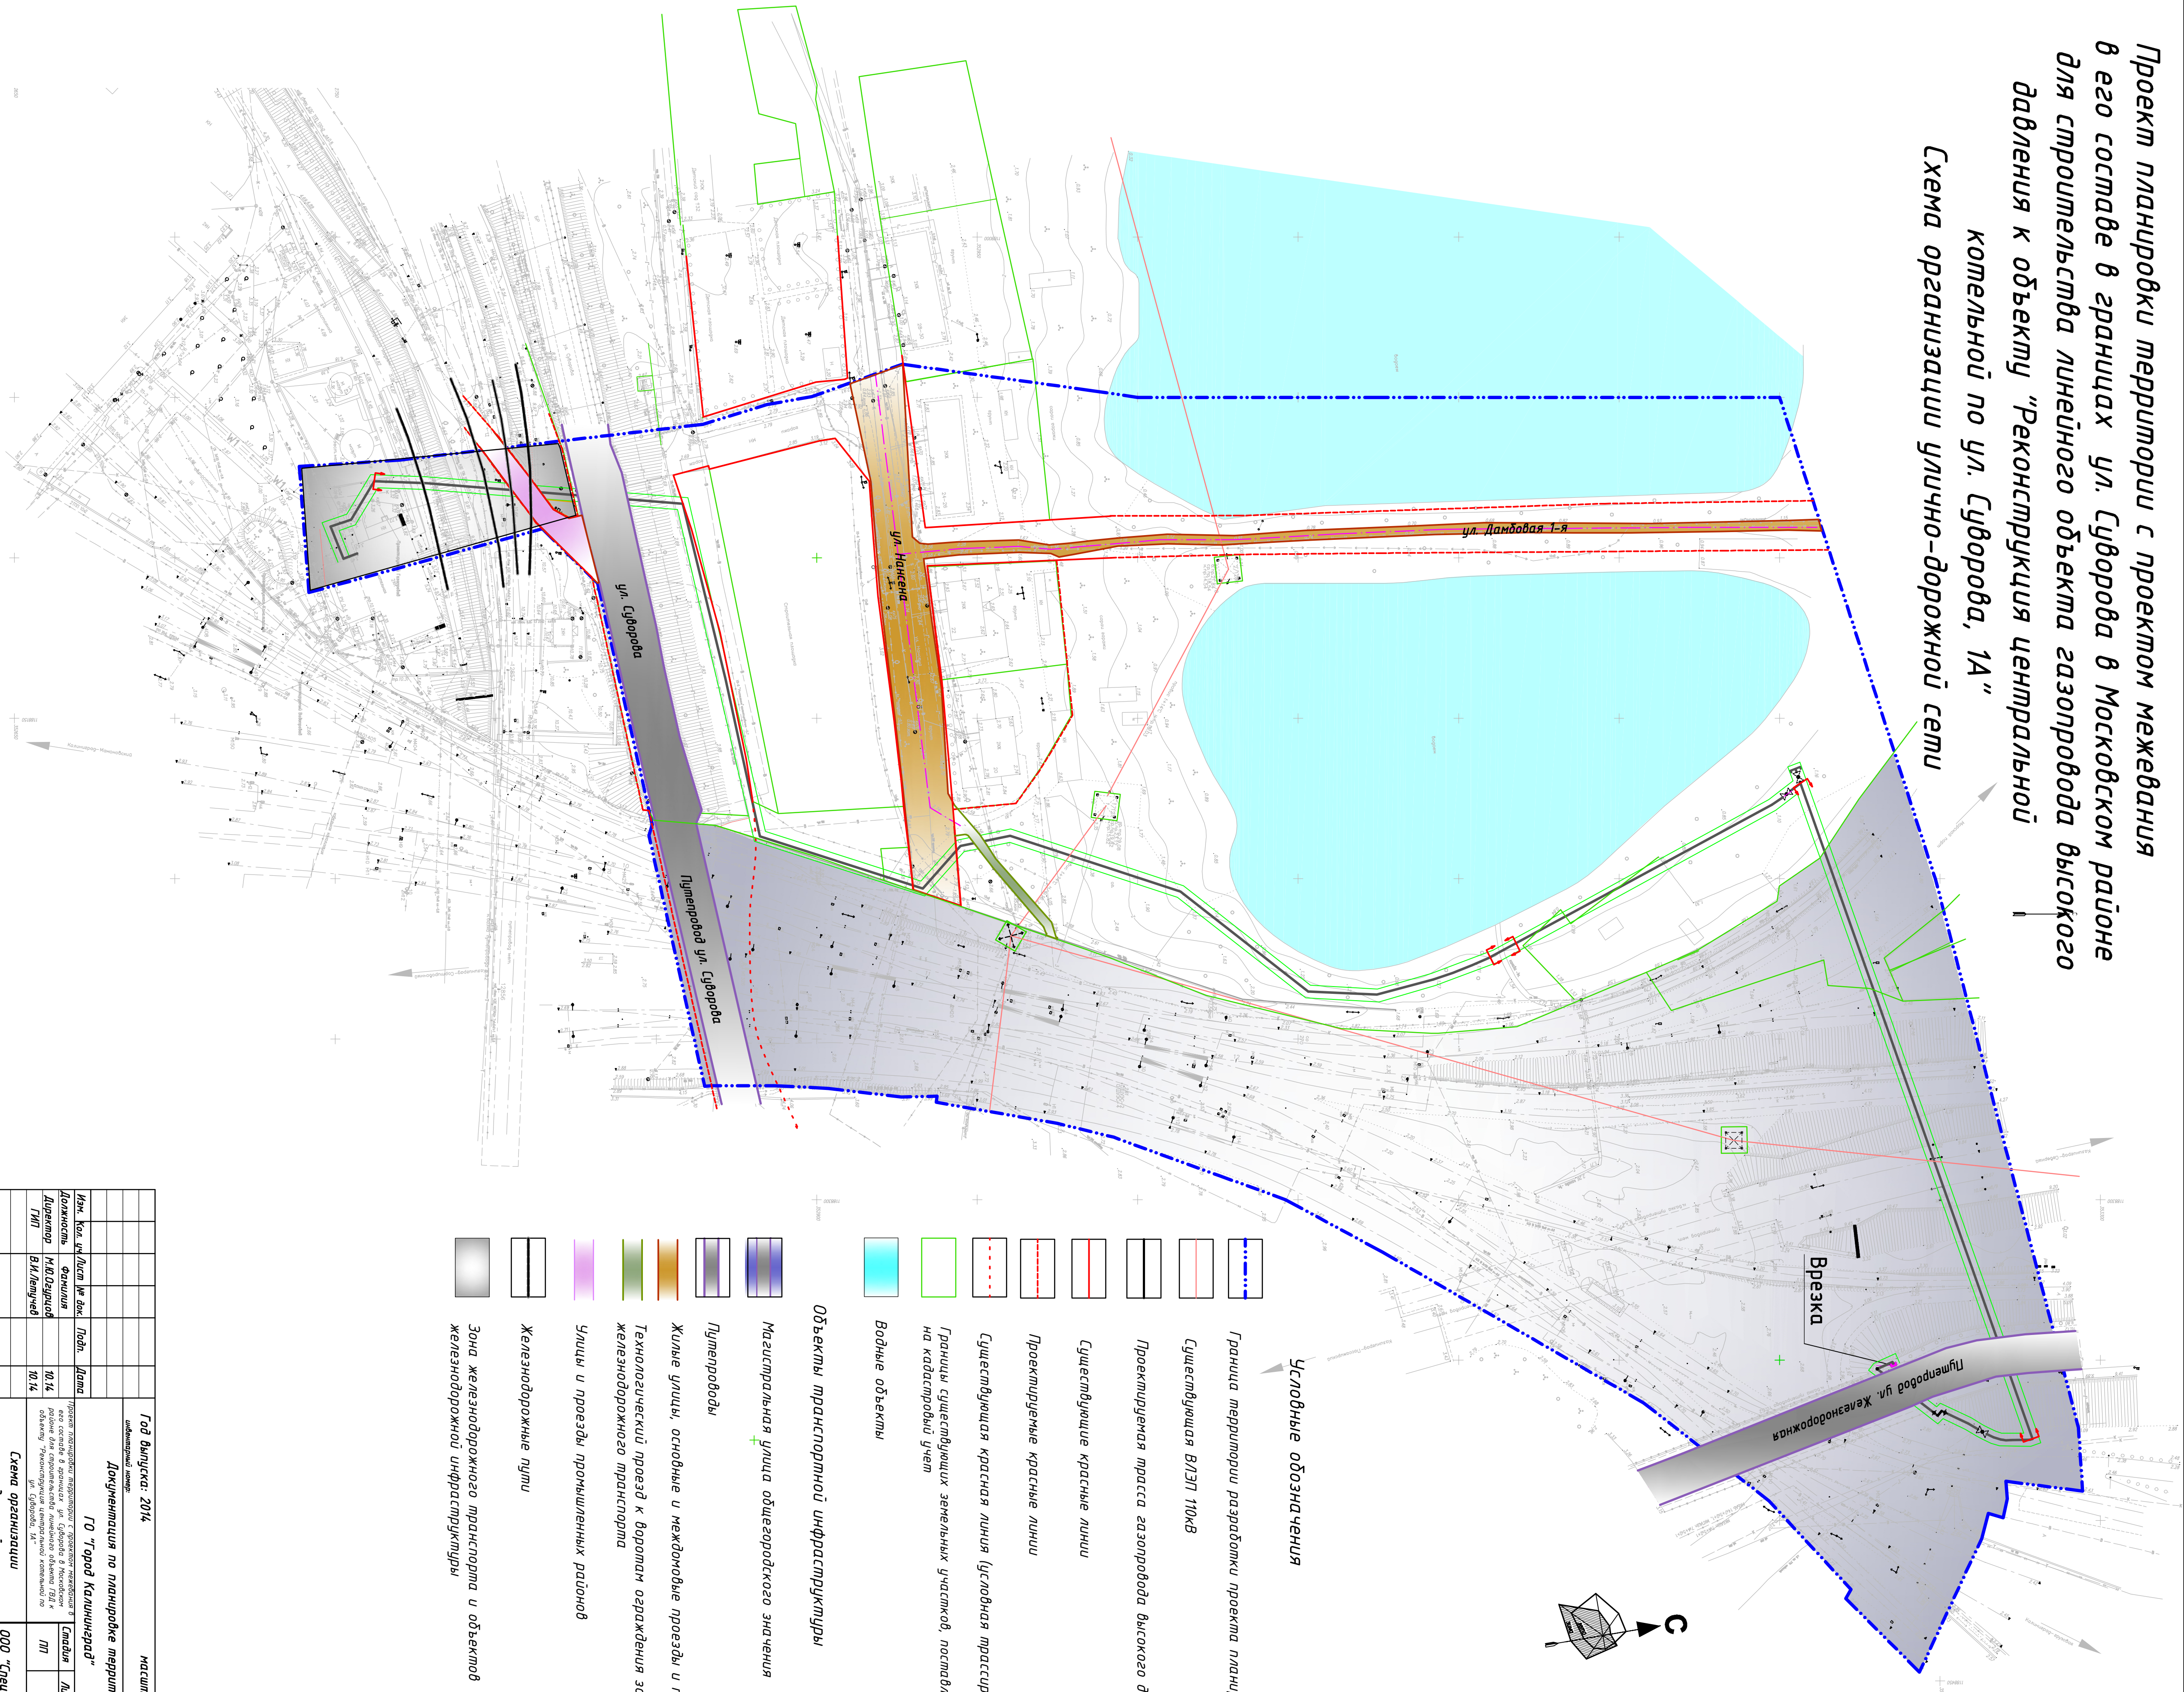

Условные обозначения

- Граница территории разработки проекта планировки
  - Существующая ВЛЭП 110кВ
  - Проектируемая трасса газопровода высокого давления
  - Существующие красные линии
  - Проектируемые красные линии
  - Существующая красная линия (условная трассировка)
  - Границы существующих земельных участков, поставленных на кадастровый учет
  - Водные объекты
- Объекты транспортной инфраструктуры
- Магистральная улица общегородского значения
  - Путепроводы
  - Жилые улицы, основные и междомовые проезды и проходы
  - Технологический проезд к воротам огражденной зоны железнодорожного транспорта
  - Улицы и проезды промышленных районов
  - Железнодорожные пути
  - Зона железнодорожного транспорта и объектов железнодорожной инфраструктуры

|                                       |  |  |  |   |  |  |  |
|---------------------------------------|--|--|--|---|--|--|--|
| Год выпуска: 2014                     |  |  |  | масштаб: 1:1000   |  |  |  |
| Информационная карта                  |  |  |  | Документация по планировке территории   |  |  |  |
| Имя, Код, ул, Лист № док., Лист, Дата |  |  |  | ГО "Город Калининград"  |  |  |  |
| Должность, Фамилия                    |  |  |  | Проект планировки территории с проектом межевания в его составе в границах ул. Суворова в Московском районе для строительства линейного объекта газопровода высокого давления к объекту "Реконструкция центральной котельной по ул. Суворова, 1А" |  |  |  |
| Тип, В.И.Летучий                      |  |  |  | Схема организации улично-дорожной сети  |  |  |  |
|                                       |  |  |  | ООО "Спецстройпроект"   |  |  |  |