


Проект планировки территории с проектом межевания
в его составе в границах ул. Суворова в Московском районе
для строительства линейного объекта газопровода высокого
давления к объекту "Реконструкция центральной

котельной по ул. Суворова, 1А"
Схема границ зон с особыми условиями
использования территории

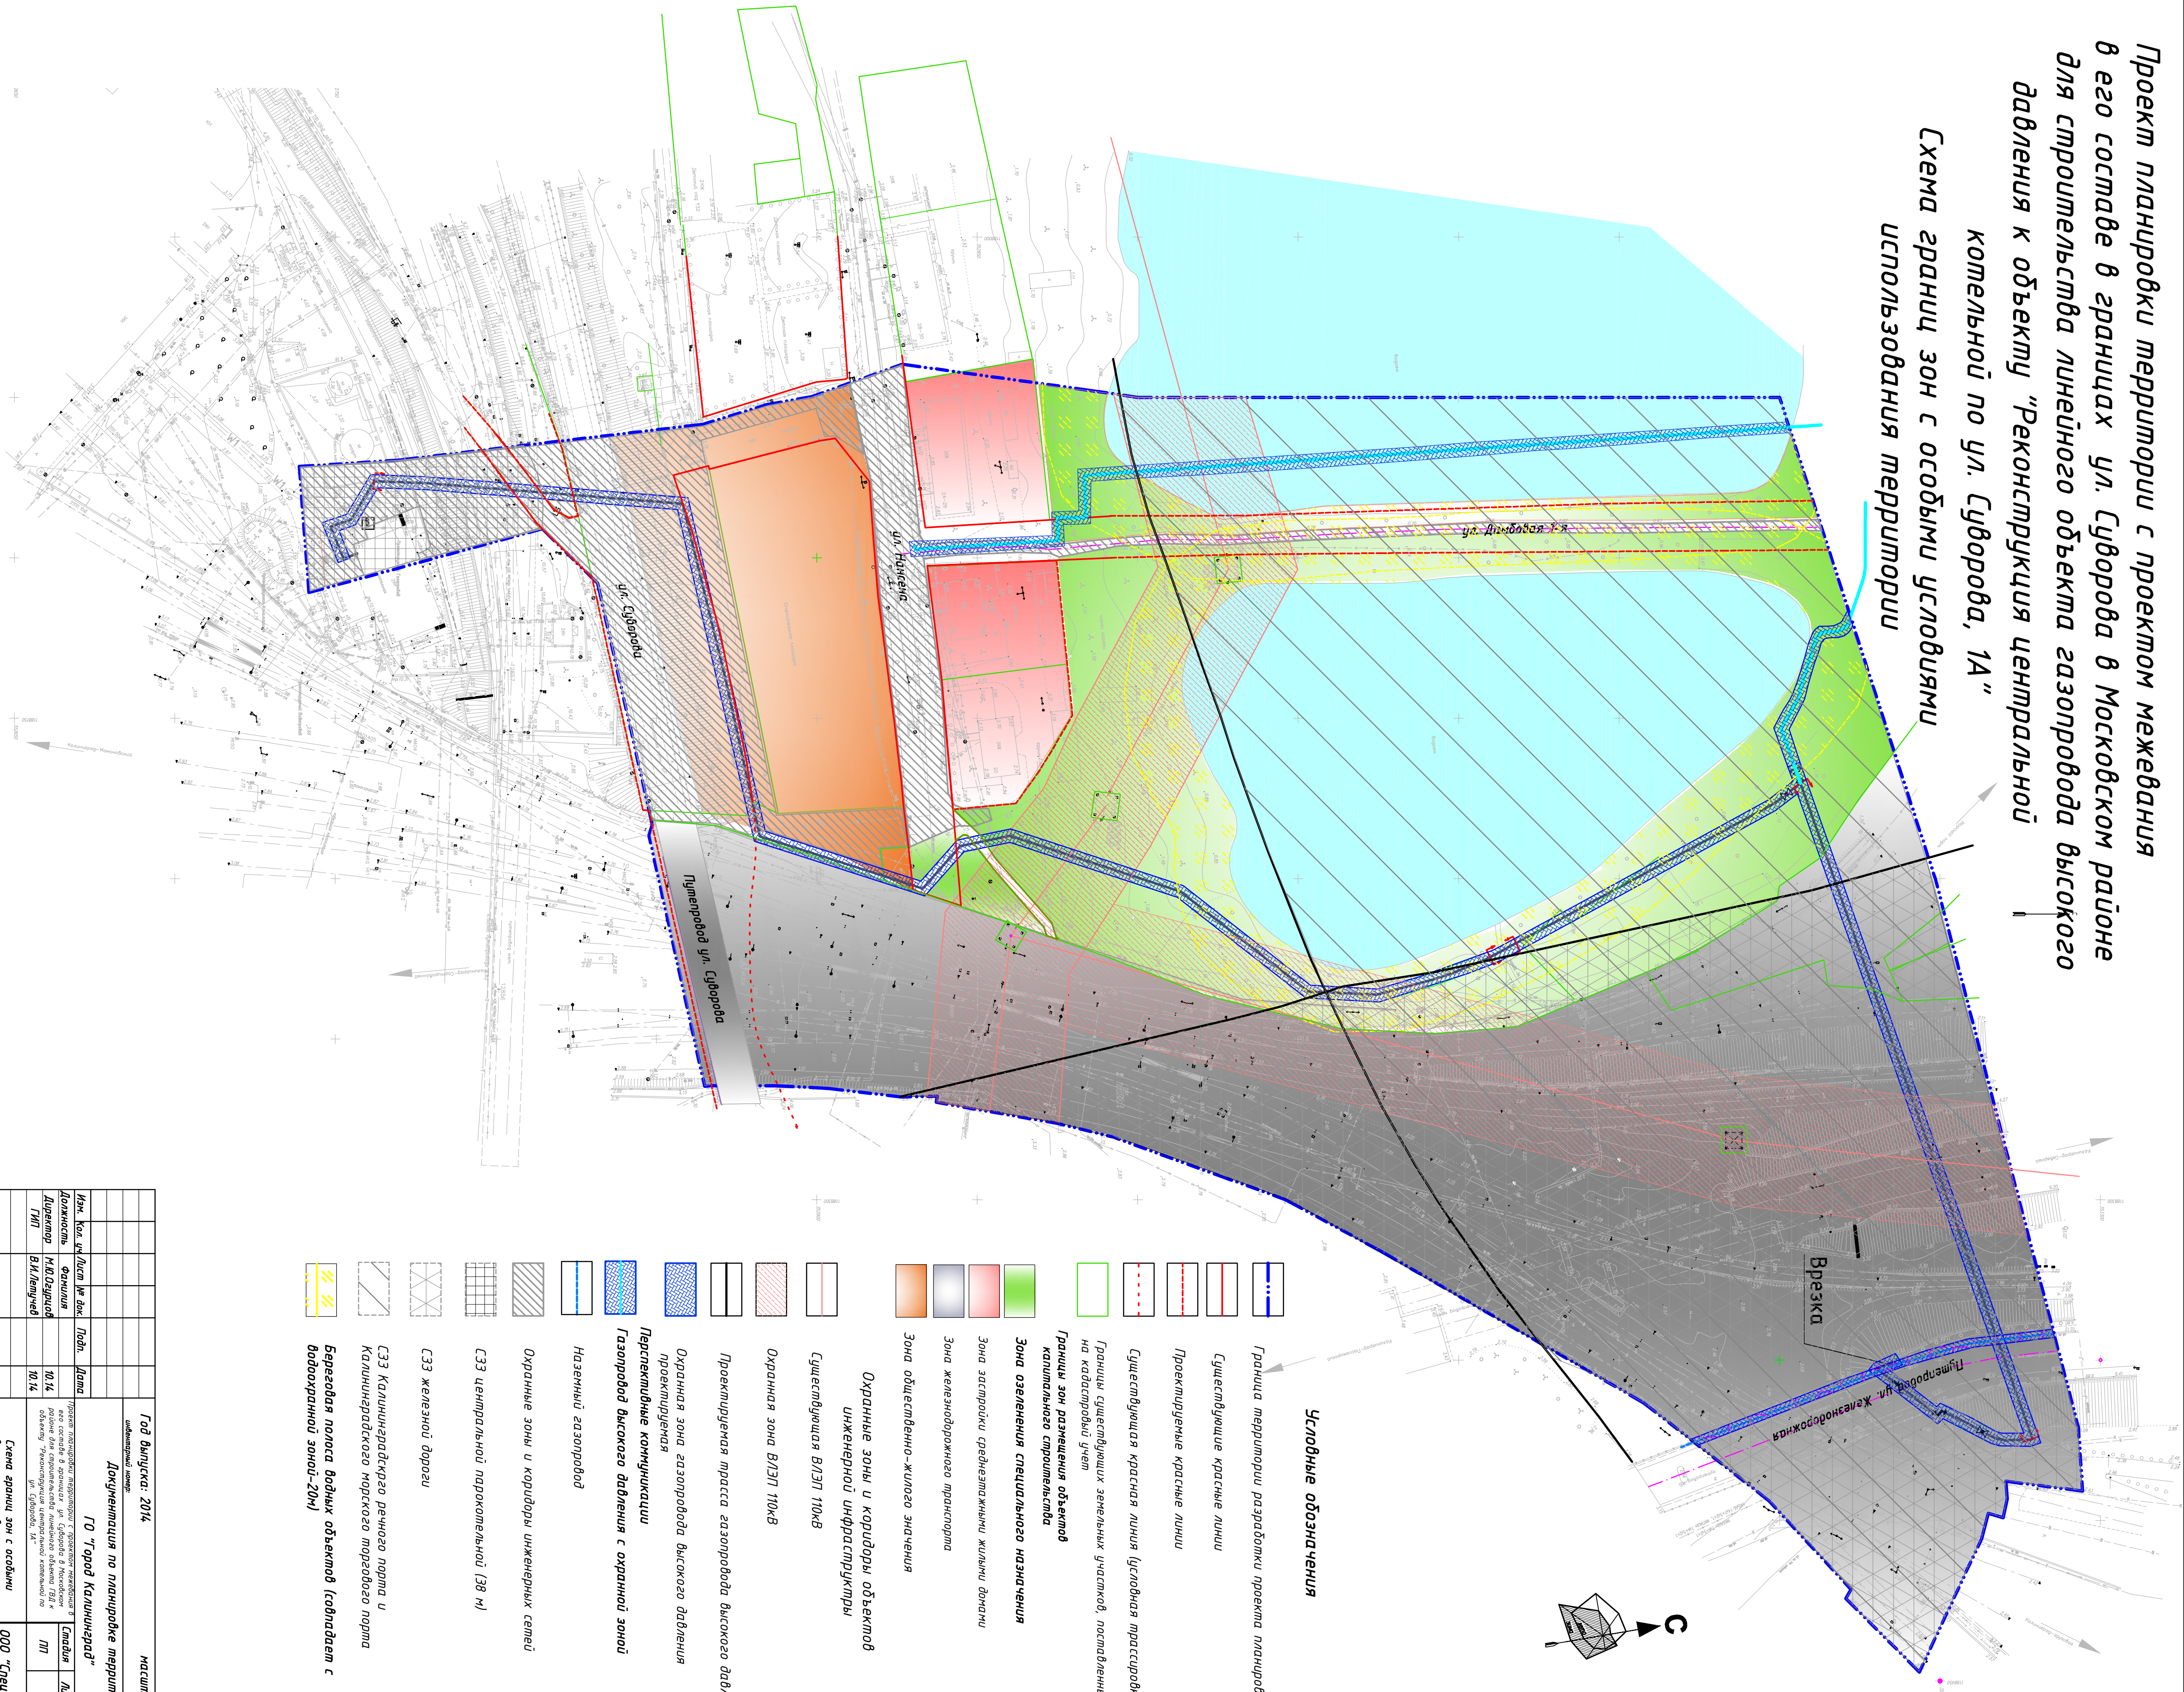

Условные обозначения

- Граница территории разработки проекта планировки
- Существующие красные линии
- Проектируемые красные линии
- Существующая красная линия (условная трассировка)
- Границы существующих земельных участков, поставленных на кадастровый учет
- Границы зон размещения объектов капитального строительства
- Зона озеленения специального назначения
- Зона застройки среднеэтажных жилых домов
- Зона железнодорожного транспорта
- Зона общественно-жилого назначения
- Охранная зона и коридоры объектов инженерной инфраструктуры
- Существующая В/ЛЭП 110кВ
- Охранная зона В/ЛЭП 110кВ
- Проектируемая трасса газопровода высокого давления
- Охранная зона газопровода высокого давления проектируемая
- Перекладываемые коммуникации
- Газопровод высокого давления с охранной зоной
- Наземный газопровод
- Охранная зона и коридоры инженерных сетей
- СЗЗ центральной паркопальной (30 м)
- СЗЗ железной дороги
- СЗЗ Калининградского речного порта и Калининградского морского торгового порта
- Береговая полоса водных объектов (соответает с водоохранной зоной-20м)

Год выпуска: 2014				масштаб: 1:1000			
Информационная таблица				Документация по планировке территории			
Имя, Кол. чл. Лист № док. Лист				ГО "Город Калининград"			
Должность Фамилия				Проект планировки территории и проектной документации к нему			
Директор М.Ю.Сидорова				10.14			
Тип В.И.Лещинский				10.14			
				Схема границ зон с особыми условиями использования территории			
				ООО "Спецстройпроект"			