


Согласовано:

Инф. N подл.

Взам. инб. N

Подпись и дата

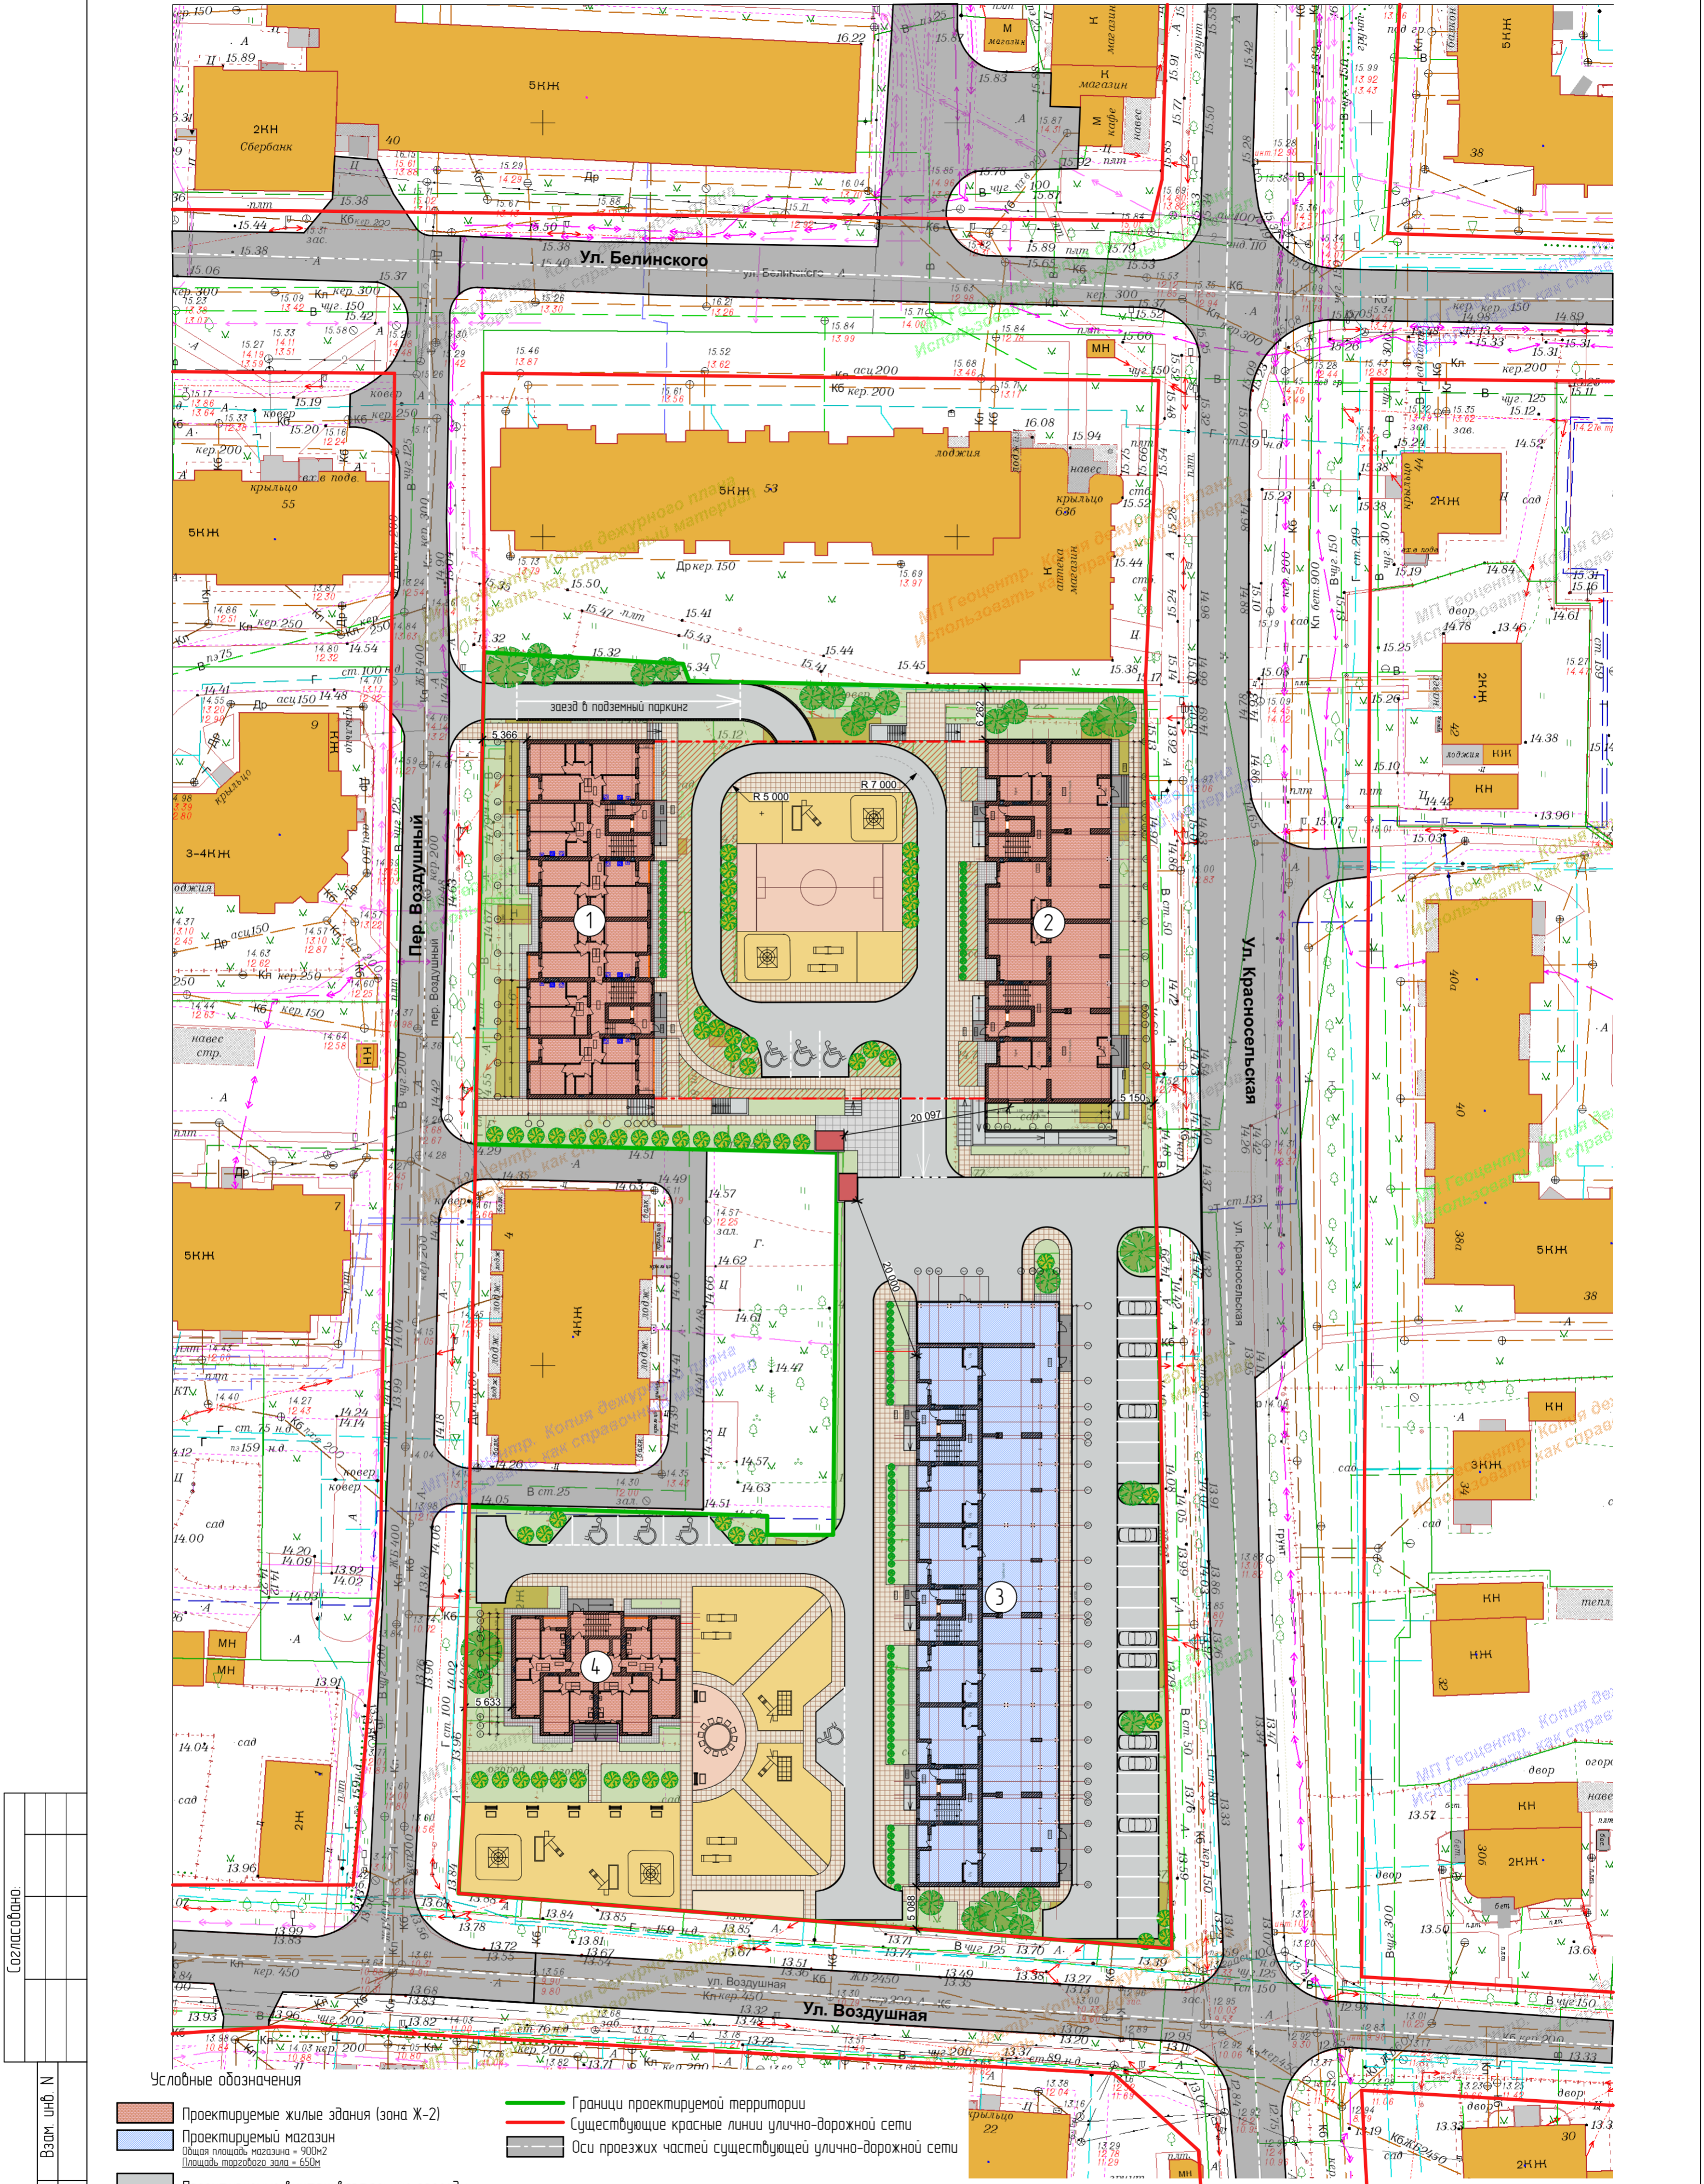

						28-04/14-ПП		
						Многоквартирные жилые дома по адресу: ул. Красносельская - ул. Беллинского - ул. Воздушная - пер. Воздушный, Центральный район г. Калининград.		
Изм.	Кол.уч.	Лист	№ док.	Подп.	Дата	Студия	Лист	Листов
ГИП	Шауберт			Шер		ПП	1	2
ГАП	Фильчин					Чертеж планировки территории (основной чертеж) М 1500		
Архитектор	Терлецкая			А.В. Терлецкая				
						ООО УНДИНА ПРОЕКТ		