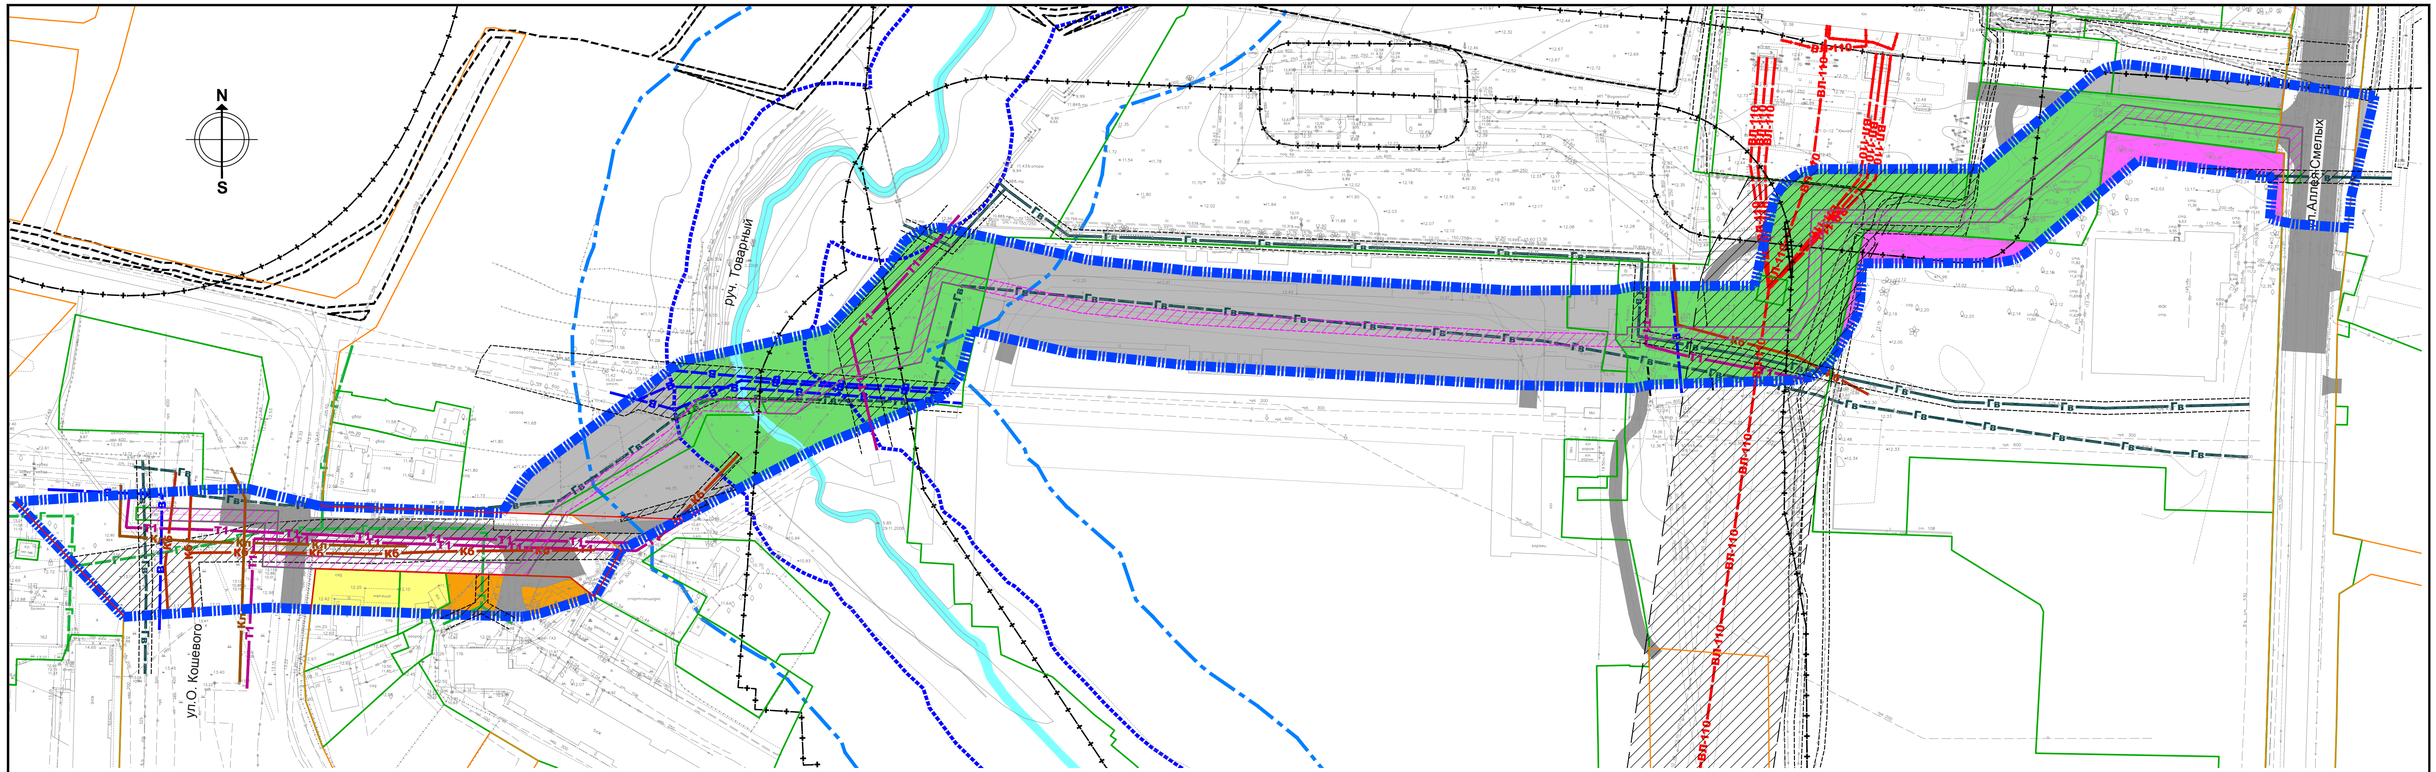

УСЛОВНЫЕ ОБОЗНАЧЕНИЯ

- Граница территории, для которой разрабатывается проект планировки
- Границы земельных кадастровых участков и земельных отводов
- Красные линии, отображенные на дежурной карте города Калининграда
- Красные линии проектируемые
- Улицы, дороги

ГРАНИЦЫ ЗОН РАЗМЕЩЕНИЯ ОБЪЕКТОВ КАПИТАЛЬНОГО СТРОИТЕЛЬСТВА:

- объектов индивидуальной жилой застройки
- объектов малоэтажной жилой застройки
- объектов общего среднего образования
- объектов инженерной и транспортной инфраструктуры
- озеленение специального назначения

ГРАНИЦЫ ПРОЧИХ ЗОН:

- улично-дорожной сети и линейных объектов инженерной инфраструктуры

ГРАНИЦЫ ЗОН С ОСОБЫМИ УСЛОВИЯМИ ИСПОЛЬЗОВАНИЯ:

- Прибрежная полоса
- Водоохранная зона
- Санитарно-защитная зона (сущ / проект)
- Охранная зона инженерных коммуникаций

ОБЪЕКТЫ СТРОИТЕЛЬСТВА ИНЖЕНЕРНОЙ ИНФРАСТРУКТУРЫ

- Гв — газопровод высокого давления
- В — водопровод
- ВЛ-110 — воздушная линия электропередач
- Т1 — теплопровод

12.14.2016 16:57

Заказчик: Комитет архитектуры и строительства администрации ГО "Город Калининград"

Год выпуска: 2016

Масштаб 1:1000

Должн-ть	Фамилия	Подпись
Рук. пр.	Чепинога Н.И.	
ГАП	Фильчакова О.Н.	
Исполнил	Павлова А.А.	

Проект планировки территорий с проектом межевания в его составе в границах городского округа "Город Калининград", предусматривающий размещение линейных объектов (газораспределительных сетей)

УЧАСТОК № 15
ул. Аллея Смелых, ул. О. Кошевого

стадия	лист	листов
ПП	3/15	

Схема использования и состояния территории в период подготовки проекта планировки (опорный план) со схемой границ зон с особыми условиями использования территории

ООО"НИКОР ПРОЕКТ"